
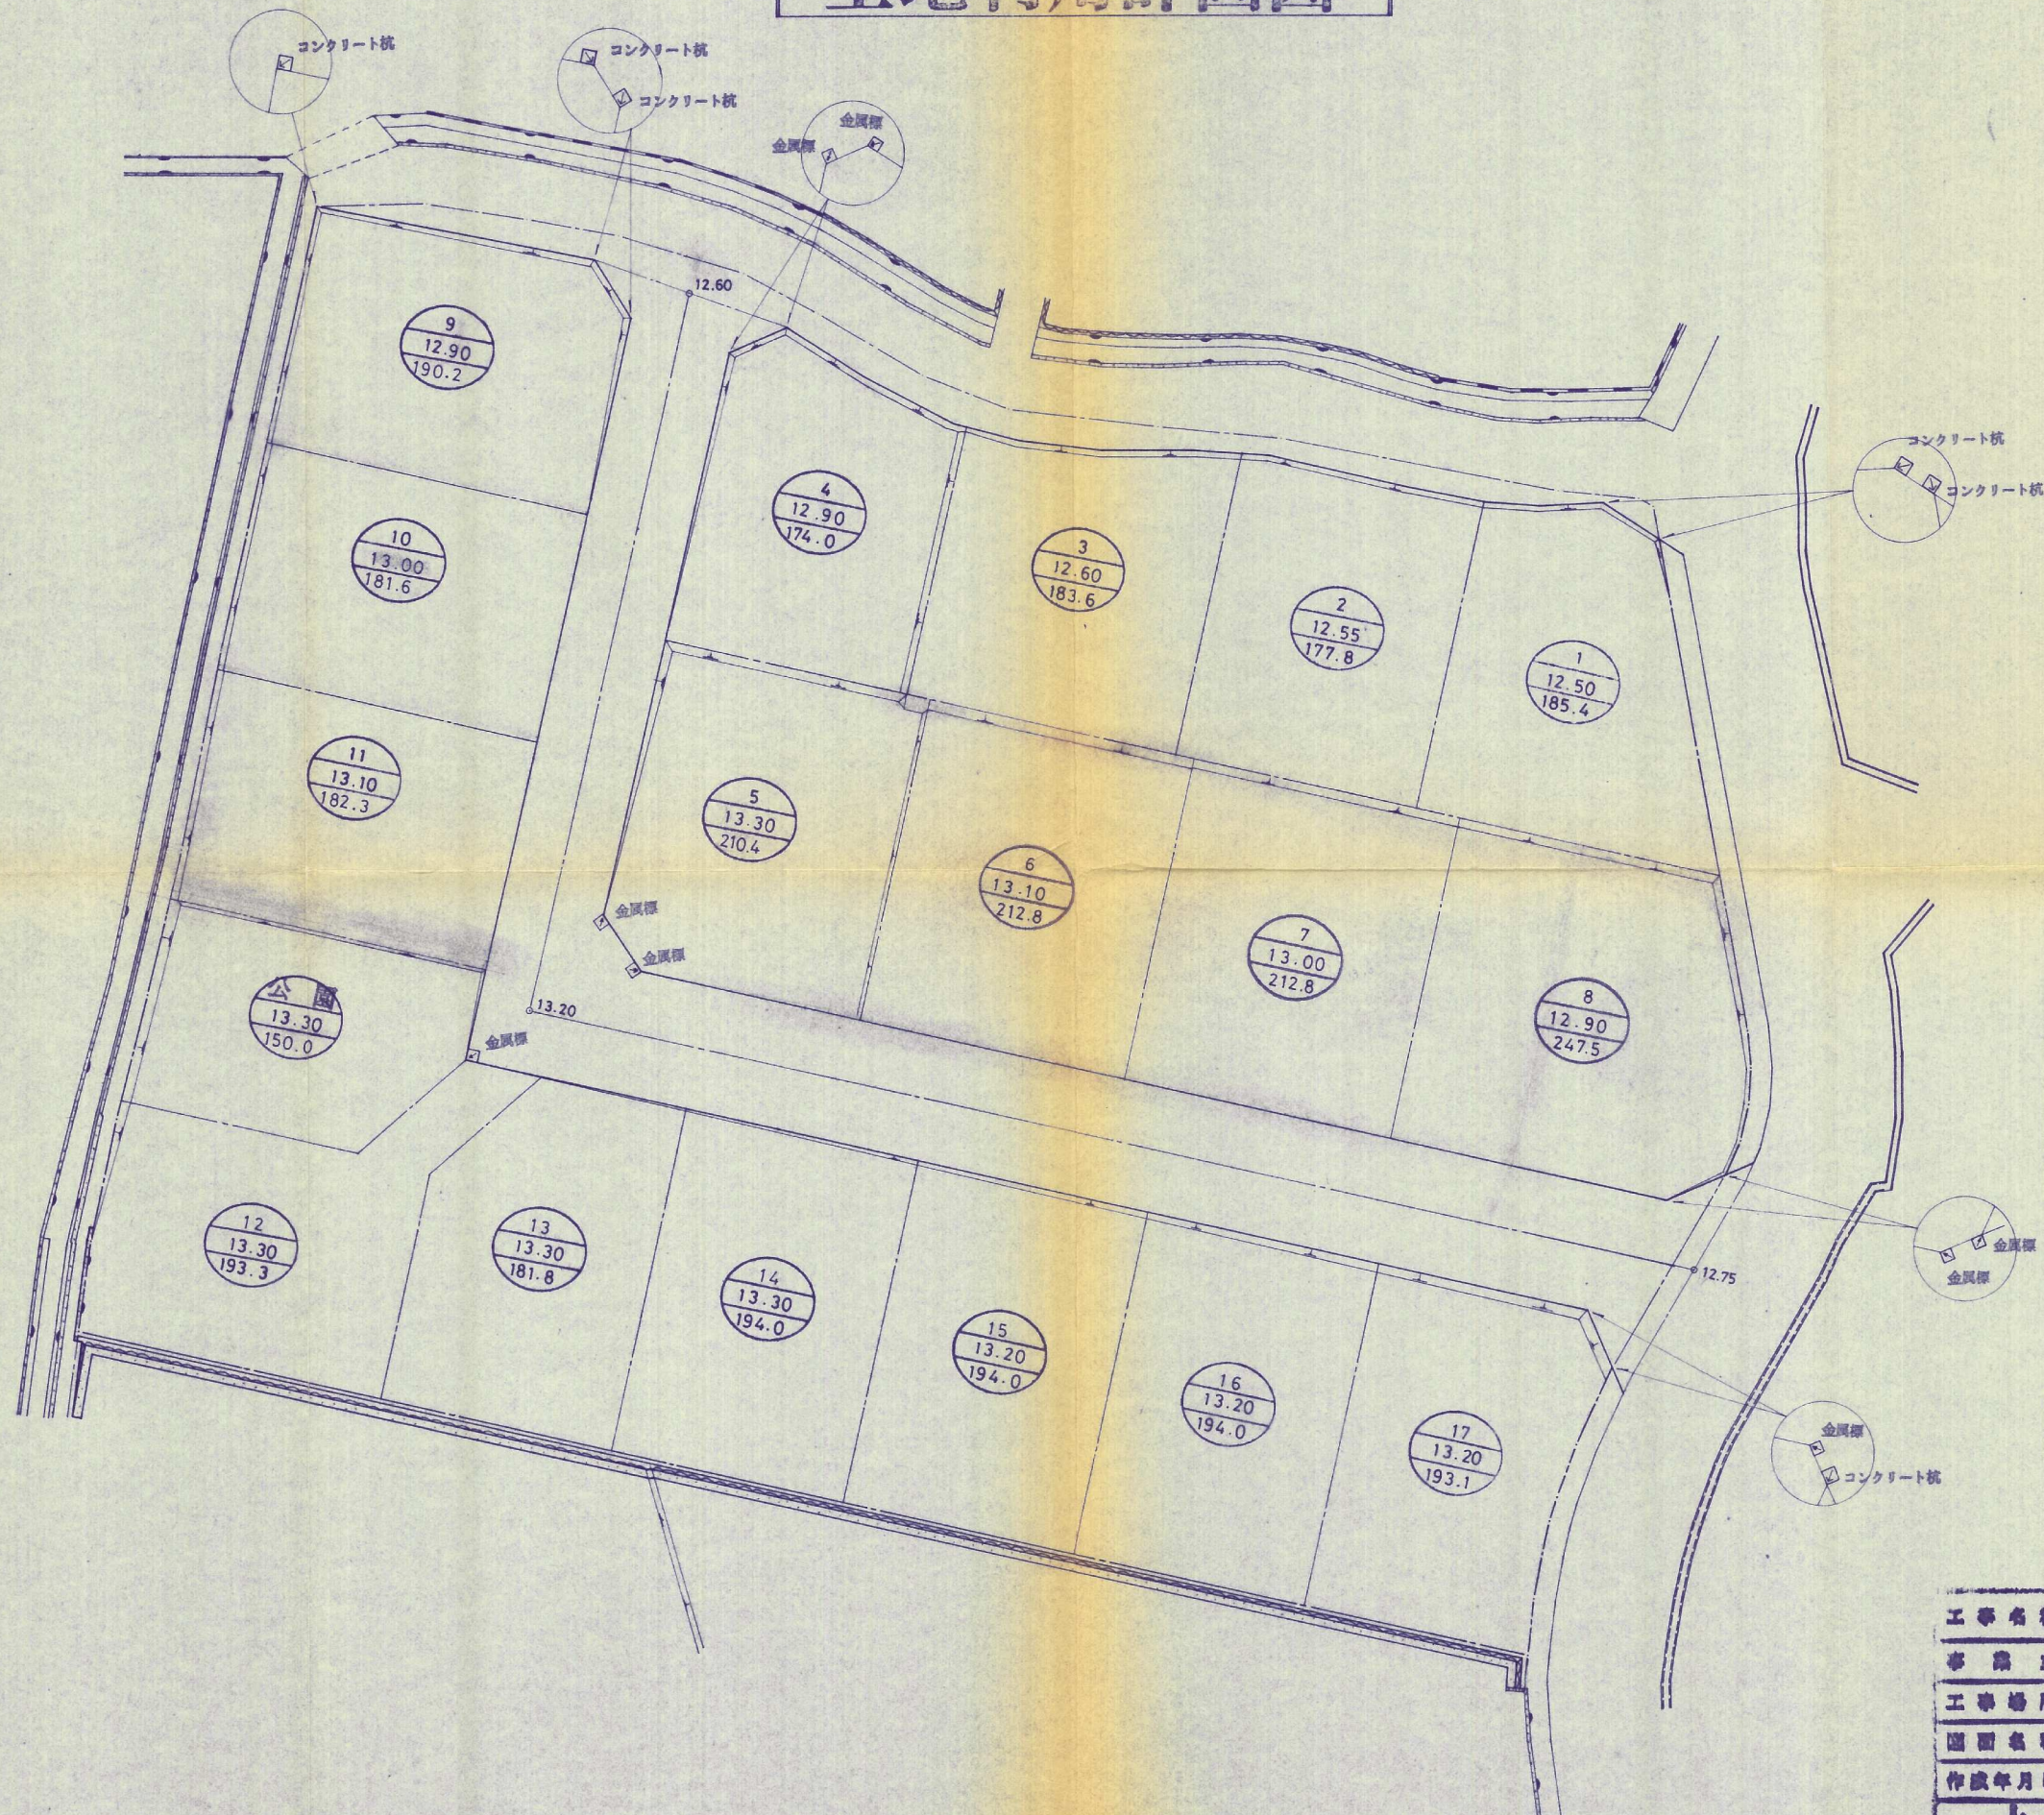


土地利用計画図

S = 1 : 250

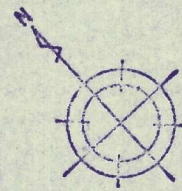

凡例

| | | |
|--|------|----------------------|
| | 宅地 | 3311.17 (1001.62) |
| | 道路 | 616.26 |
| | 公園 | 150.06 |
| | 施行区域 | 4077.49 (1233.40) |

()内数字坪

| | |
|-------|-------|
| 1 | 区画番号 |
| 12.50 | 計画地盤高 |
| 185.4 | 面積 |

土地利用計画図

62-29

| | | | |
|-------|----------------------|---------|-------|
| 工事名称 | 仮称 上貫3丁目団地 造成工事 | | |
| 事業主 | 光洋ハウス工業株式会社 | | |
| 工事場所 | 北九州市小倉南区上貫3丁目 1228-1 | | |
| 図面名称 | 鉛尺 | 1 : 250 | |
| 作成年月日 | 昭和 62 年 9 月 日 | 図番 | NO. 5 |

上村 開発設計・建築設計 事務所
 土地家屋調査士
 北九州市八幡区中央1丁目3-11号
 TEL. 661-3581~2