
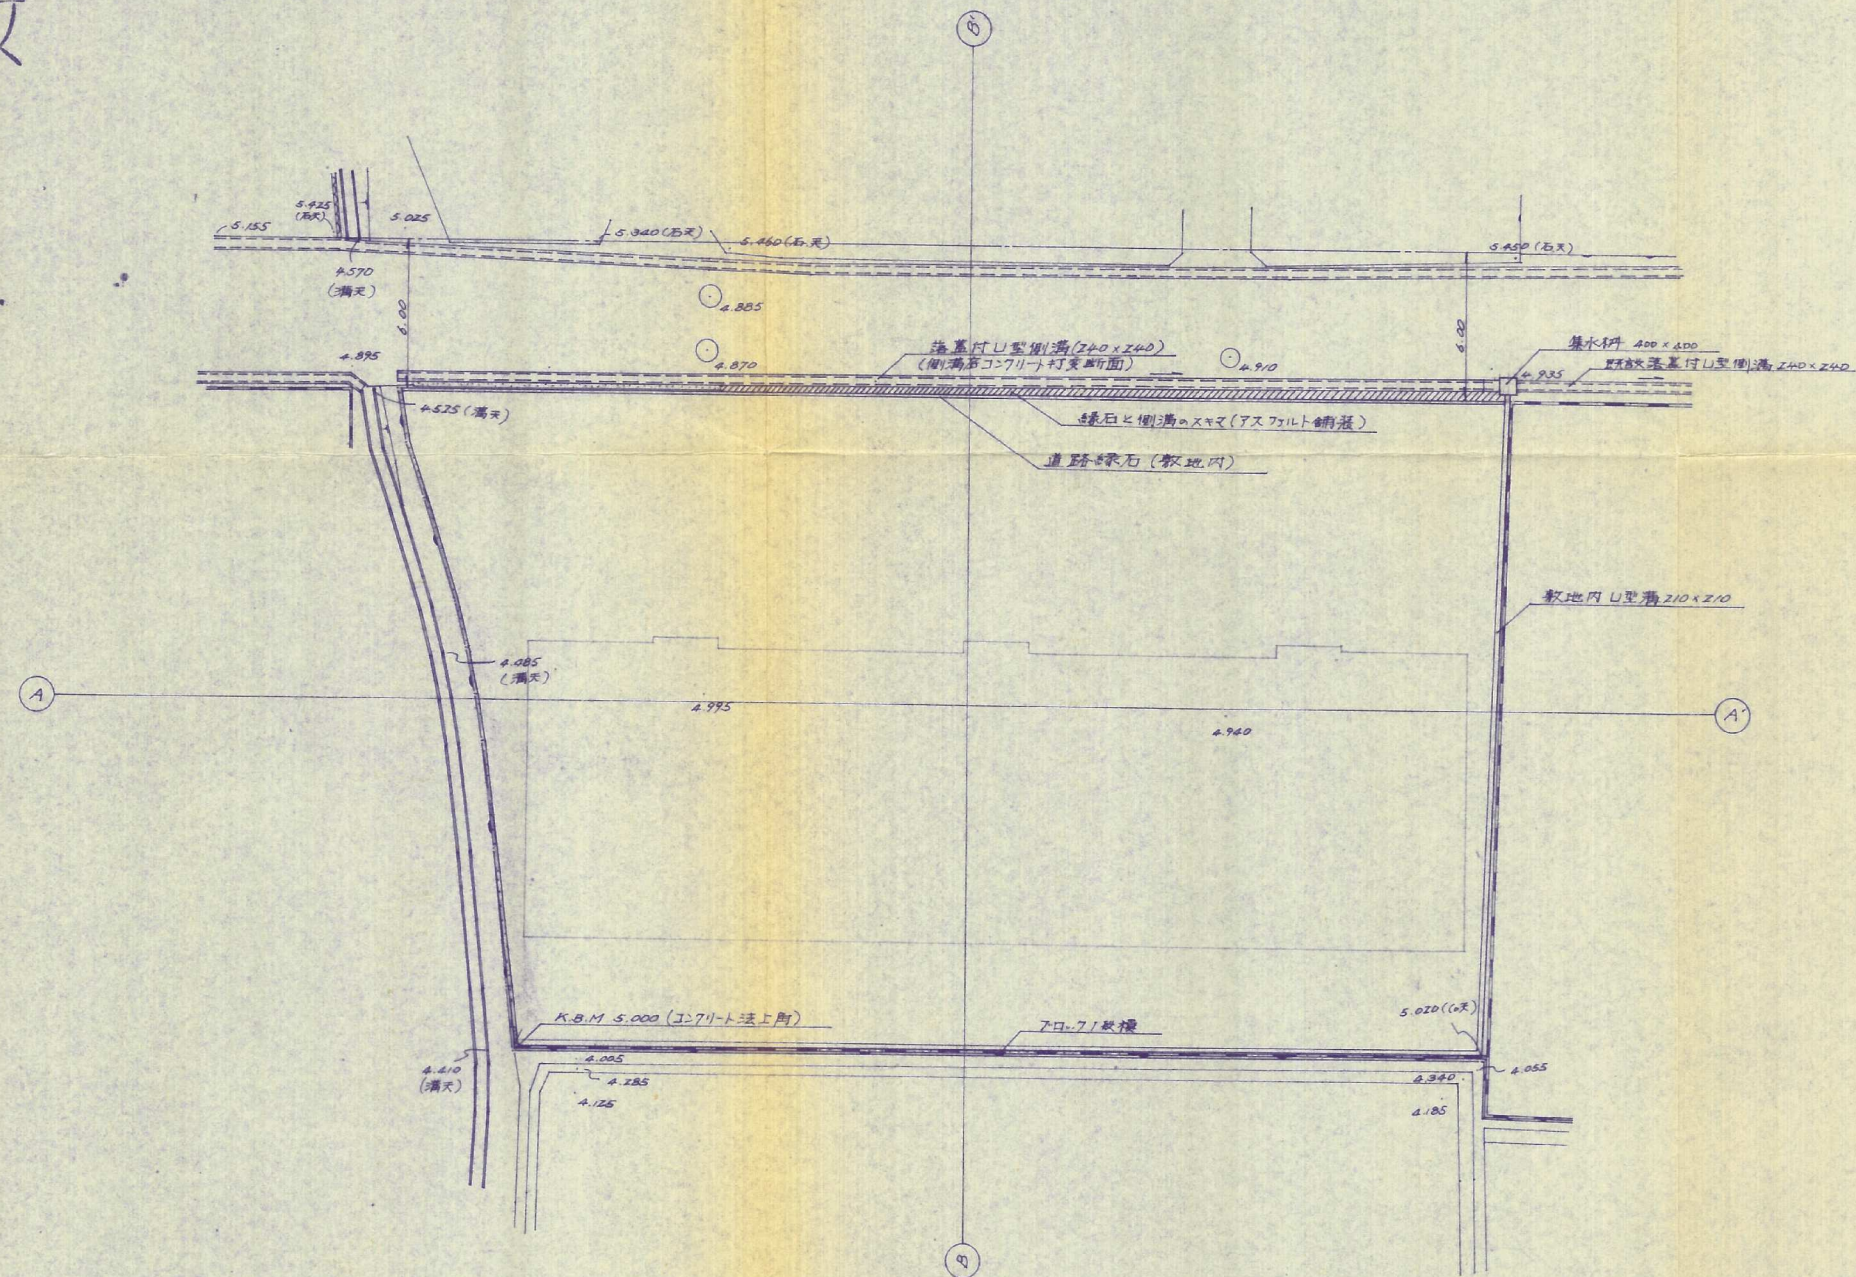


S=1:250

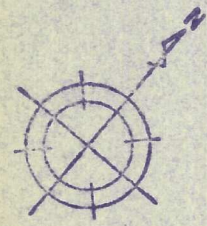

62-28

工事名称	分譲マンション新築工事		
事業主	泰平建設株式会社		
工事場所	北九州市小倉南区杵島東2丁目937番地1		
図面名称	図尺	1:250	
作成年月日	昭和 年 月 日	国 語	
上村	建築設計・建築監計 事務所 土地家屋調査士 北九州市八幡区中央1丁目3-11号 TEL. 661-3581~2		