


(D) 田地 現況 平面圖 1:200

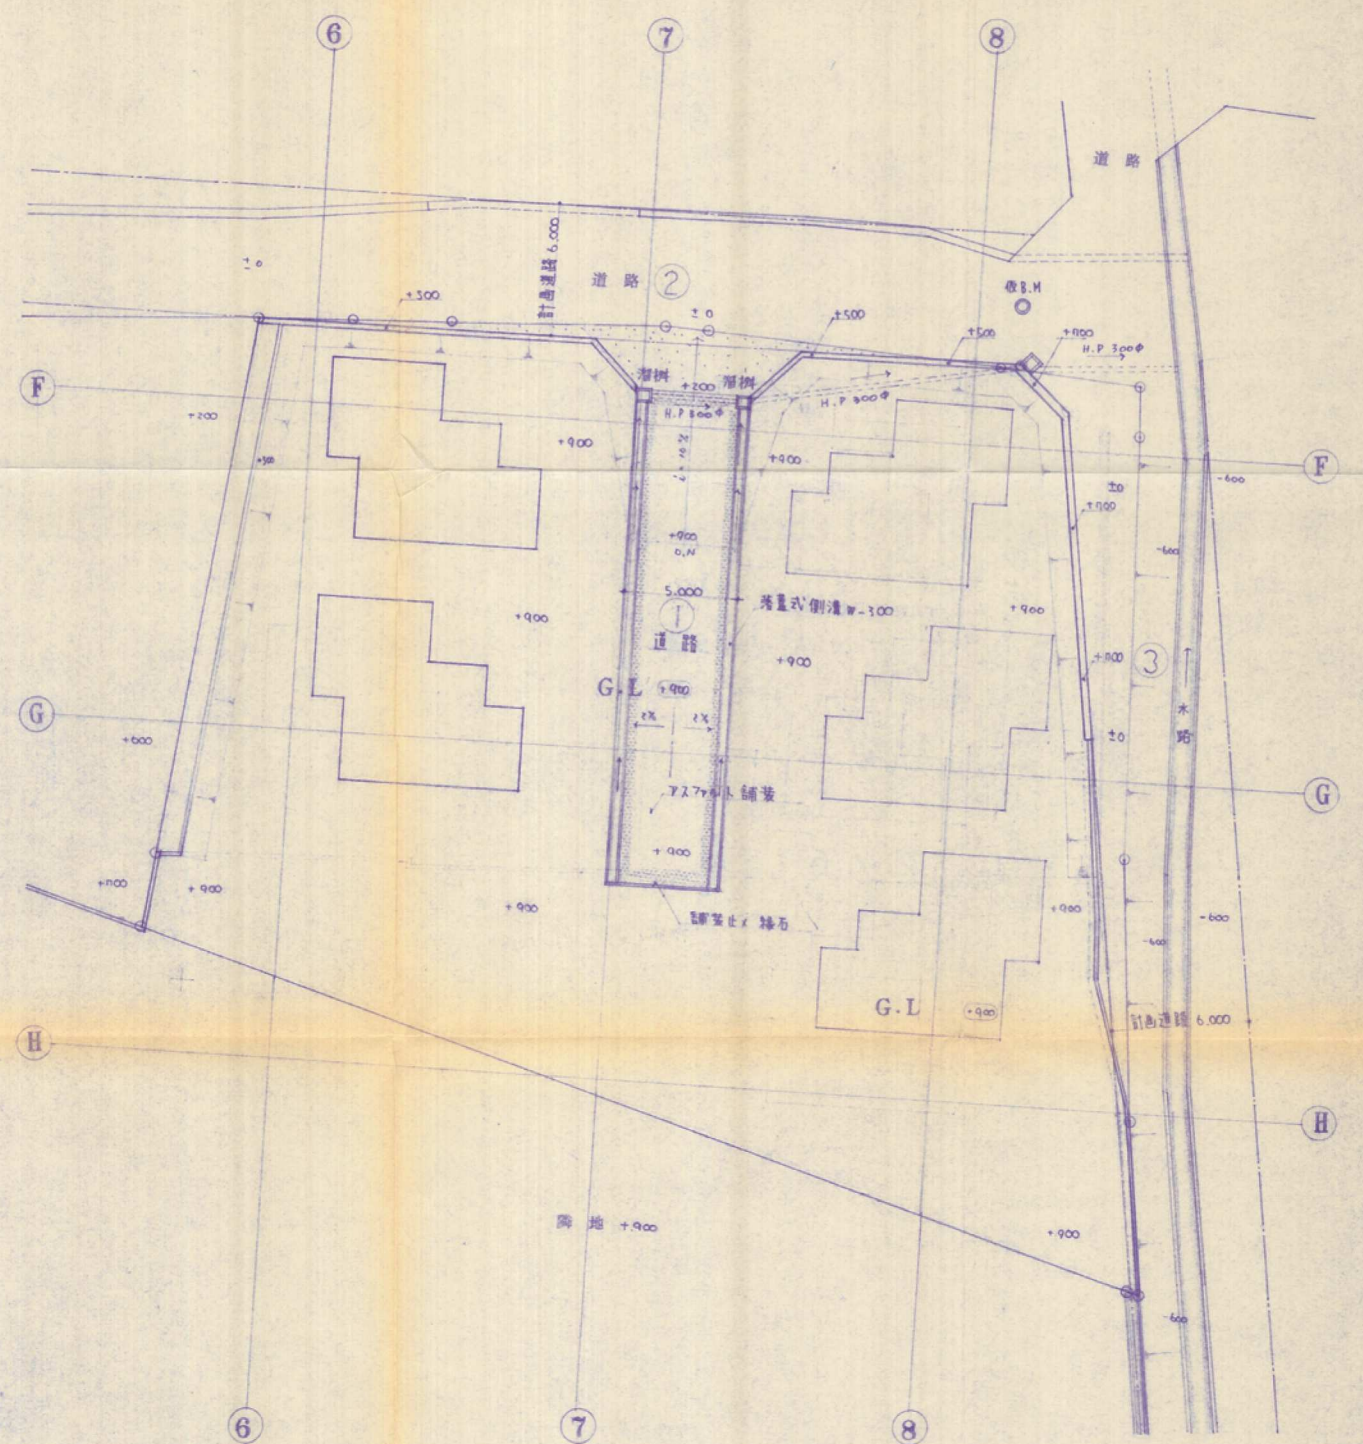

(D) 田地 造成計畫 平面圖 1:200

凡 例	
	整地部分
	アスファルト舗装
	砂利敷 ② 60 輪圧