


造成計畫平面圖

現況平面圖

縮尺  $\frac{1}{250}$

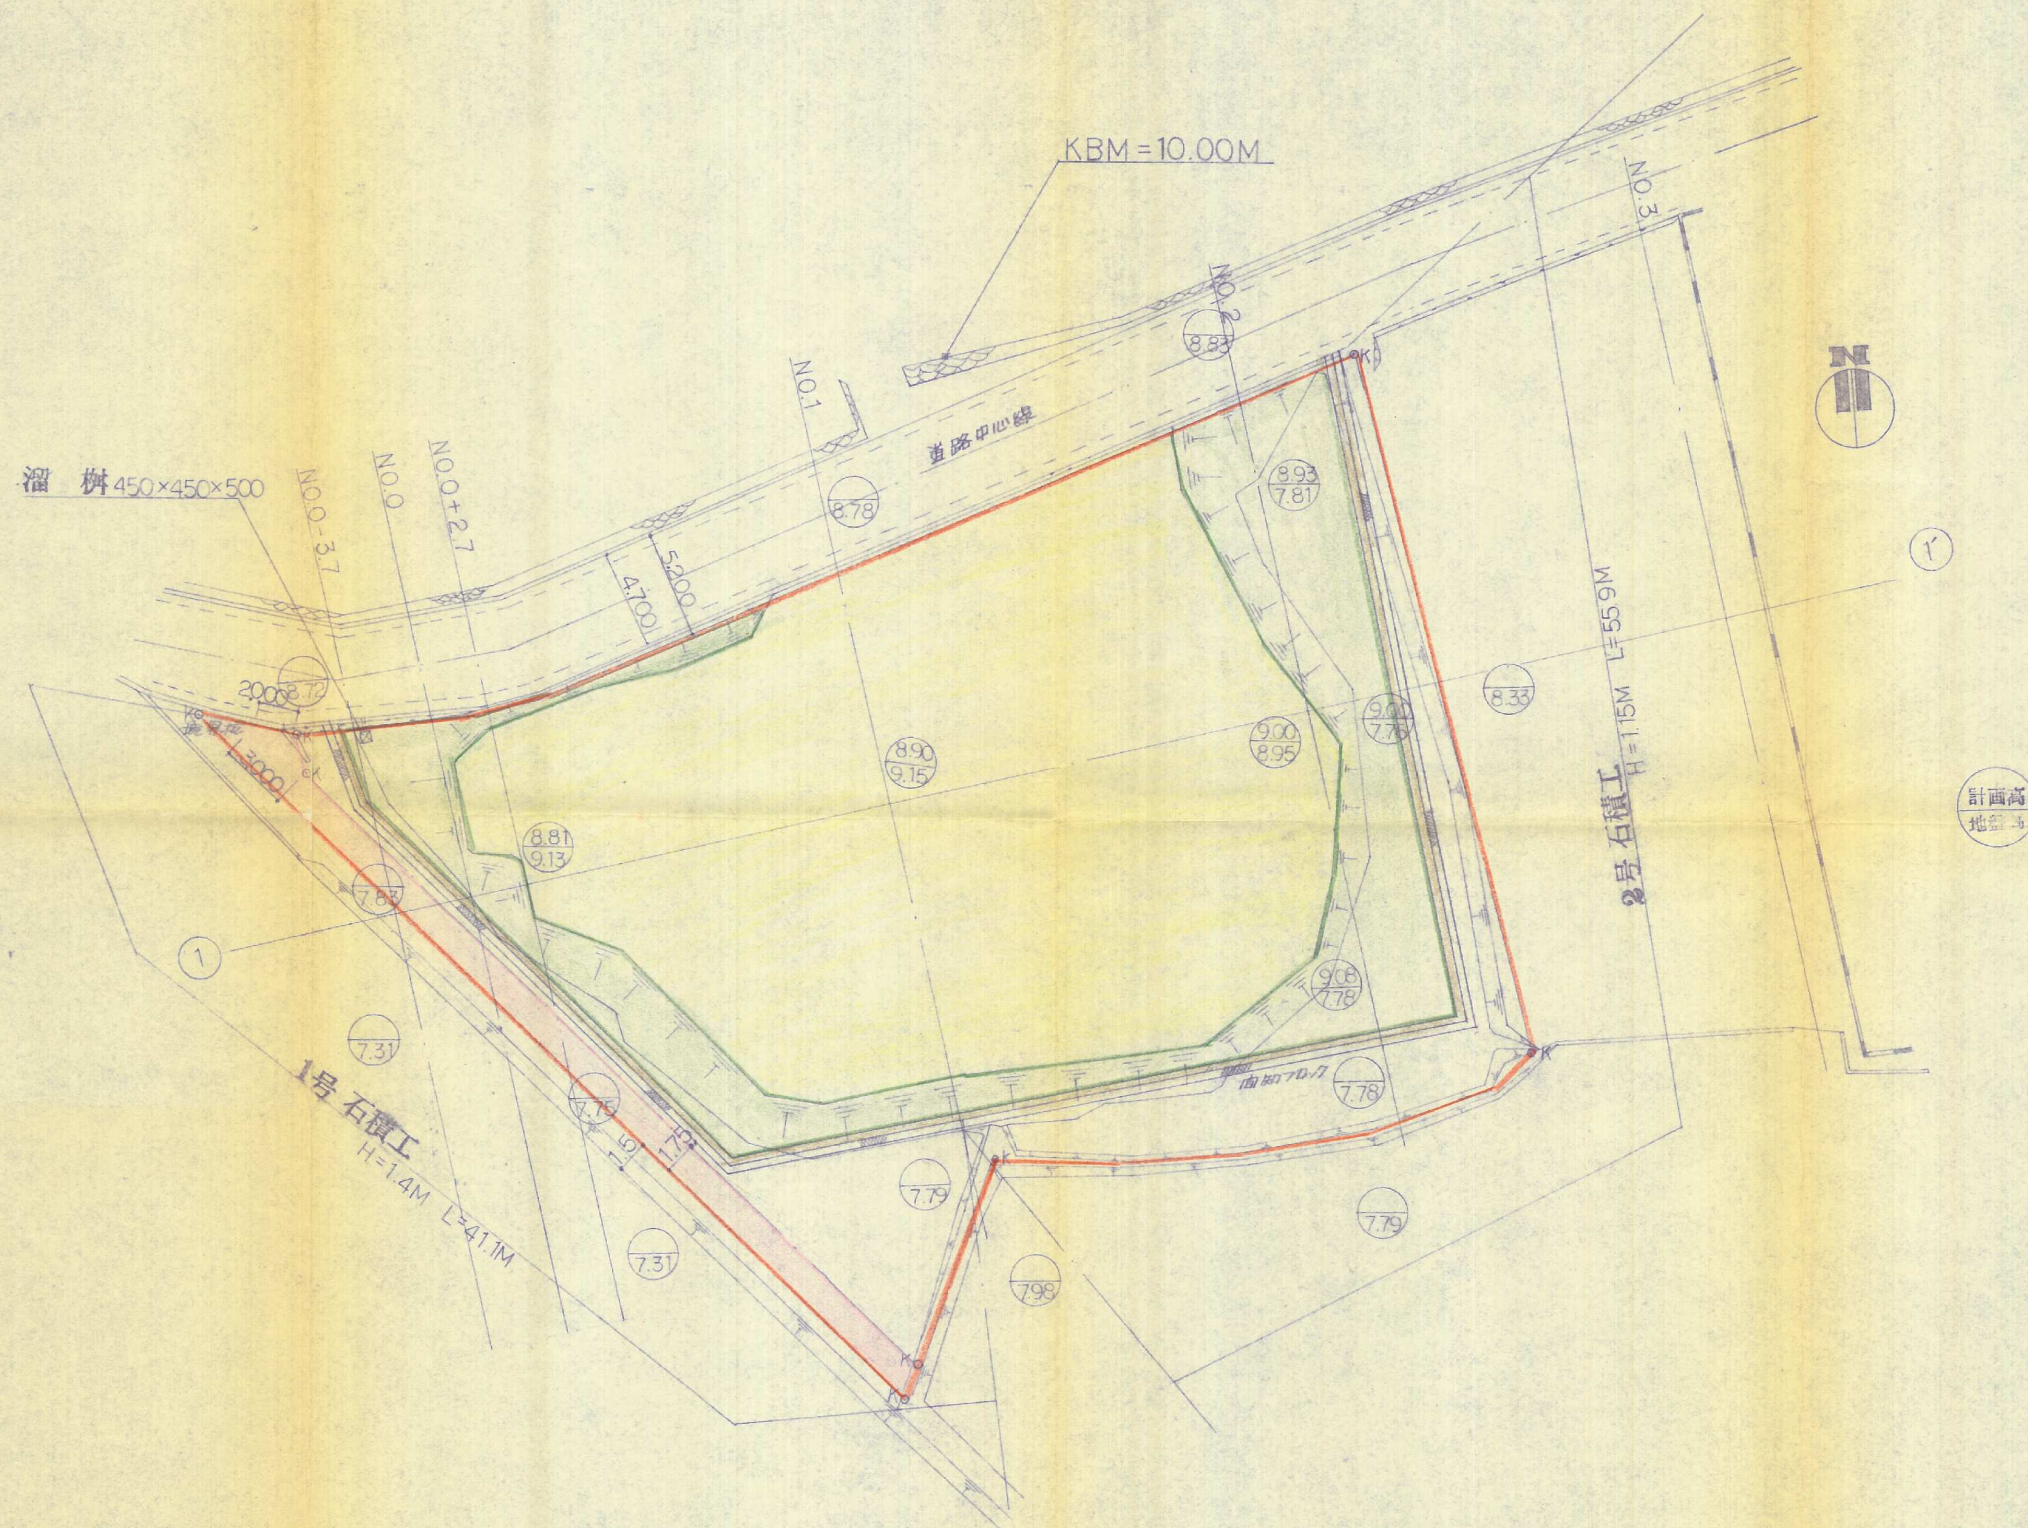

有限 会社	OKANO ARCHITECTS OFFICE	DRAWN BY	工事名称	DATE	DRAWING NO.
	岡野設計事務所 〒824 福岡県行橋市大橋3丁目13-6 TEL 09302(3)0412	CHECKED BY	工事場所	SCALE	
			図面名称	縮尺	