
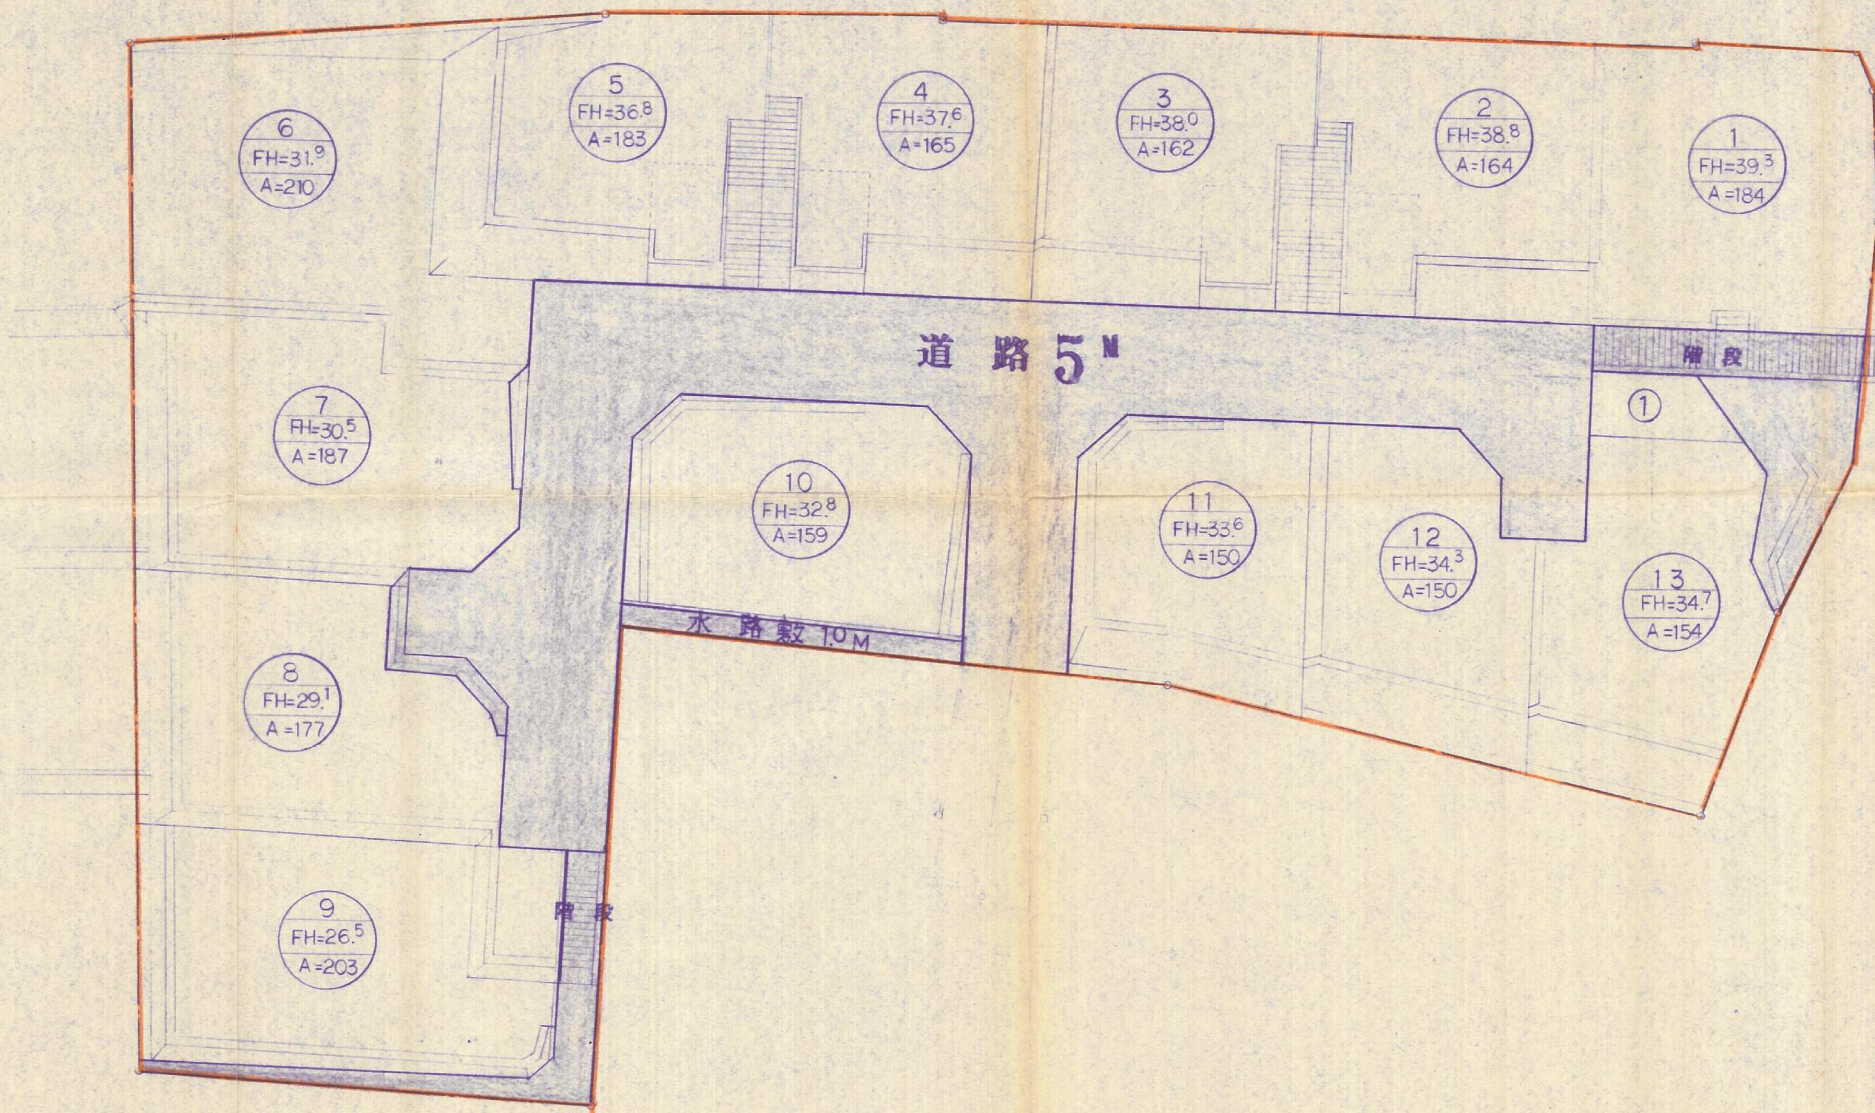


土地利用計画図
縮尺 1:250

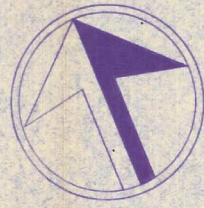

種 別	面 積	比 率	備 考
宅 地	2,248. ⁰⁰	78. ⁸	13戸
道 路	589. ¹⁰	20. ⁶	5M 2M 階段2所
水 路 敷	16. ⁰⁰	0. ⁶	
総 面 積	2853. ¹⁰	100	

60-2

工 事 名	(仮称) 湯川団地造成事業		
図 面	土地利用計画図	図面番号	4
縮 尺	1:250	年月日	60.11
設 計 者	福岡市博多区博多駅東1丁目18-1 () 774 株式会社日本設計 山村賢治		