



隣地申請外敷地

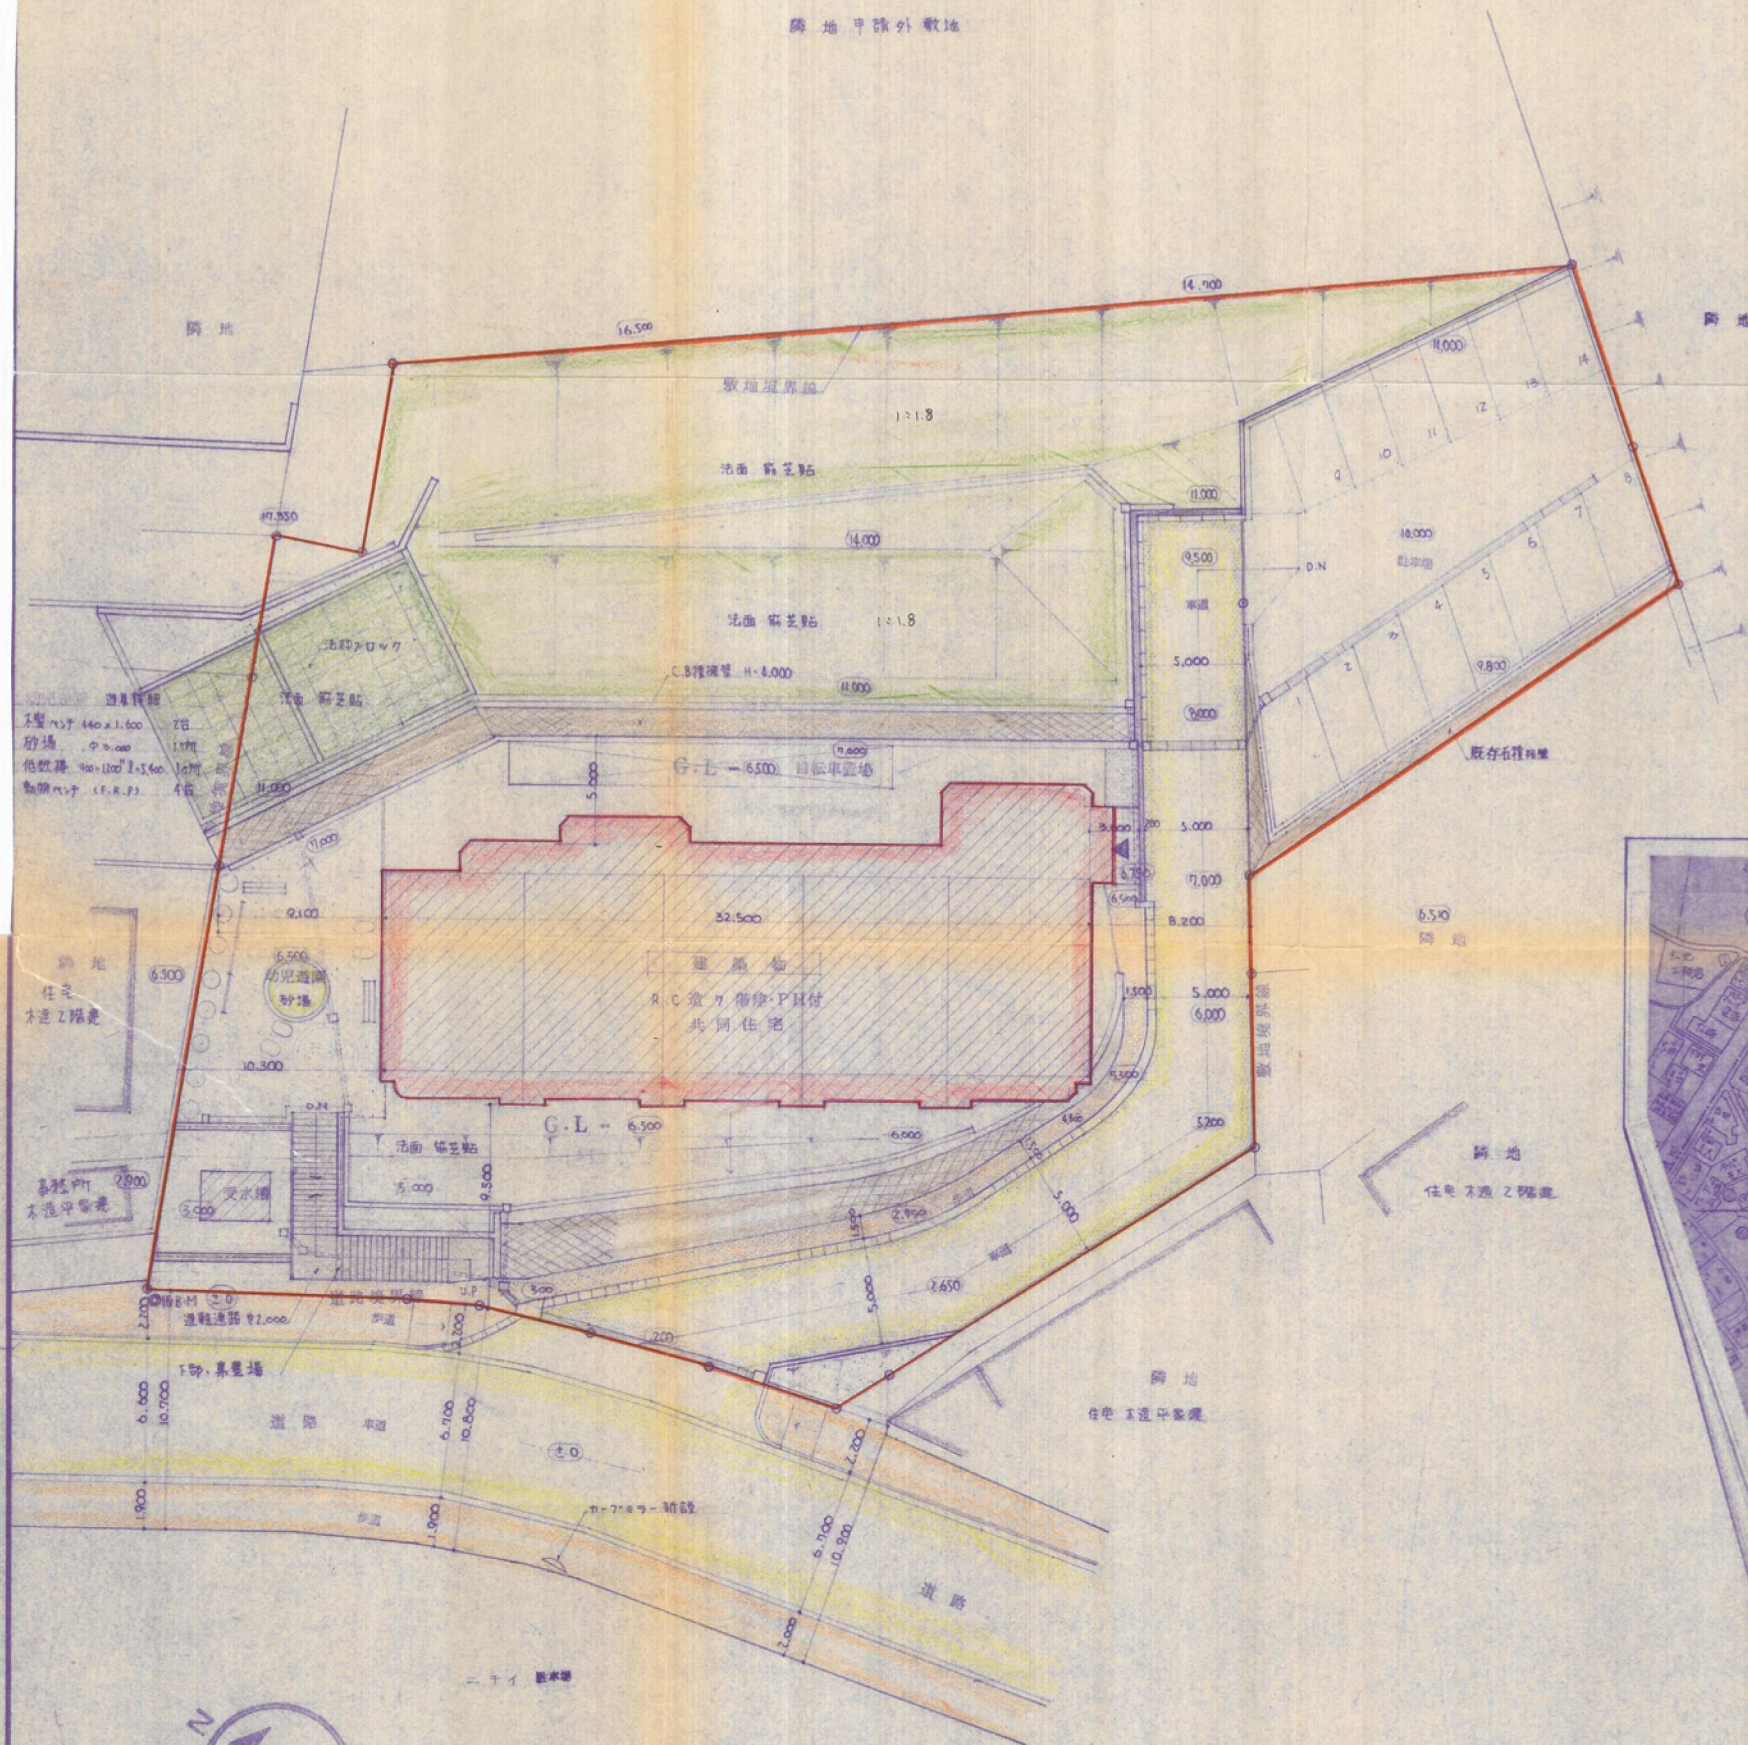

凡例	
	道路境界線
	敷地境界線
	建築物
建物規模	R.C造7階建・P付
主要用途	共同住宅
工事範囲	敷地内全部

敷地概要	
用途地域	第二種住居専用地域
防火地域	指定なし
其他ノ地域	なし
外壁後退距離	7.3
建蔽率	60 / 100
容積率	200 / 100

敷地面積	建築面積	延面積	建蔽率	容積率
2,378.72	3,618.72	2,333.71	15.21 / 100	98.10 / 100

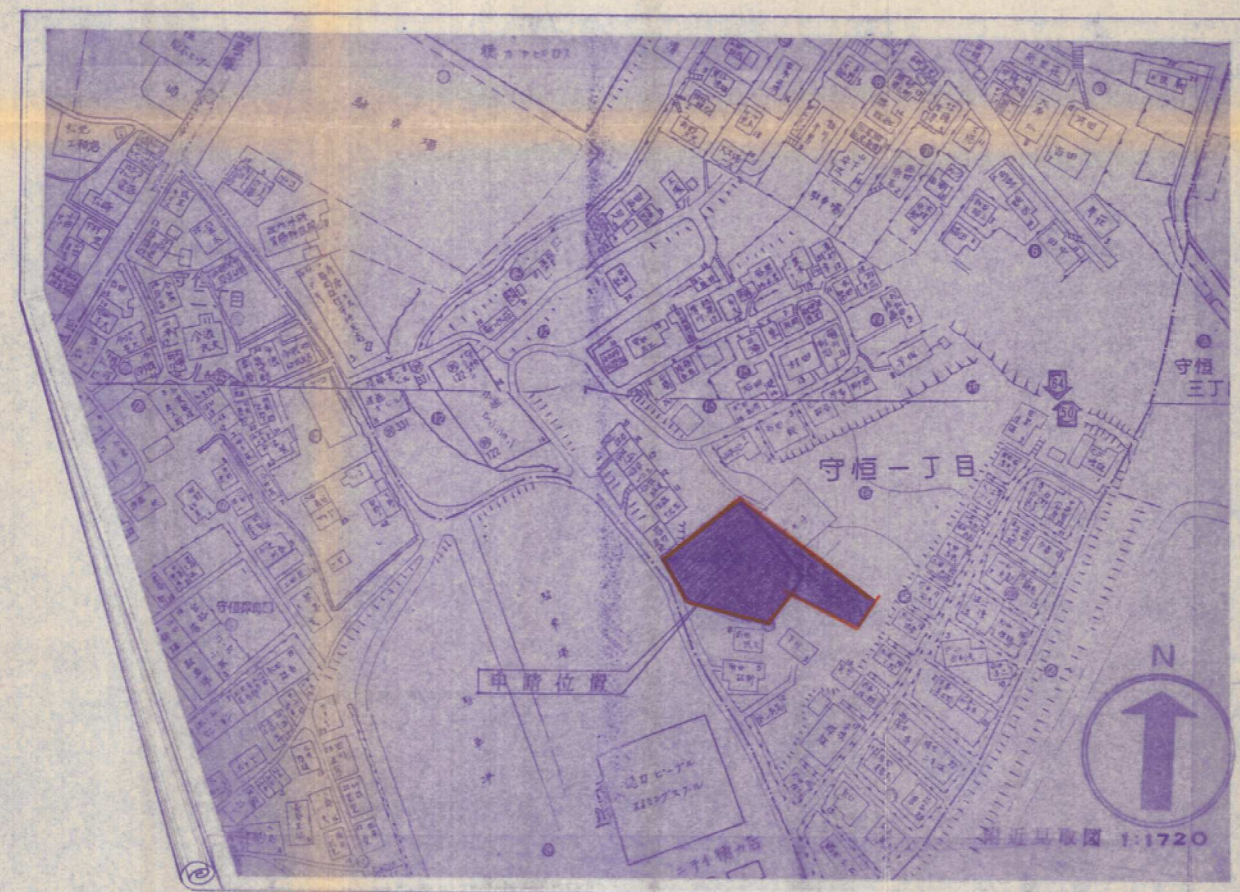

完了

工事名	田田ビル	新築工事設計費	58,150	8138	101
設計者	建築概要	敷地利用計画図 位置図	1:1720	1:200	Z-11
吉良建築設計事務所					
一級建築士事務所福岡県第1-5321号 北九州市八幡東区高田二丁目14-25(〒803) TEL 822-8386					