


s = 1/250

所在：北九州市小倉南区長行 53-1

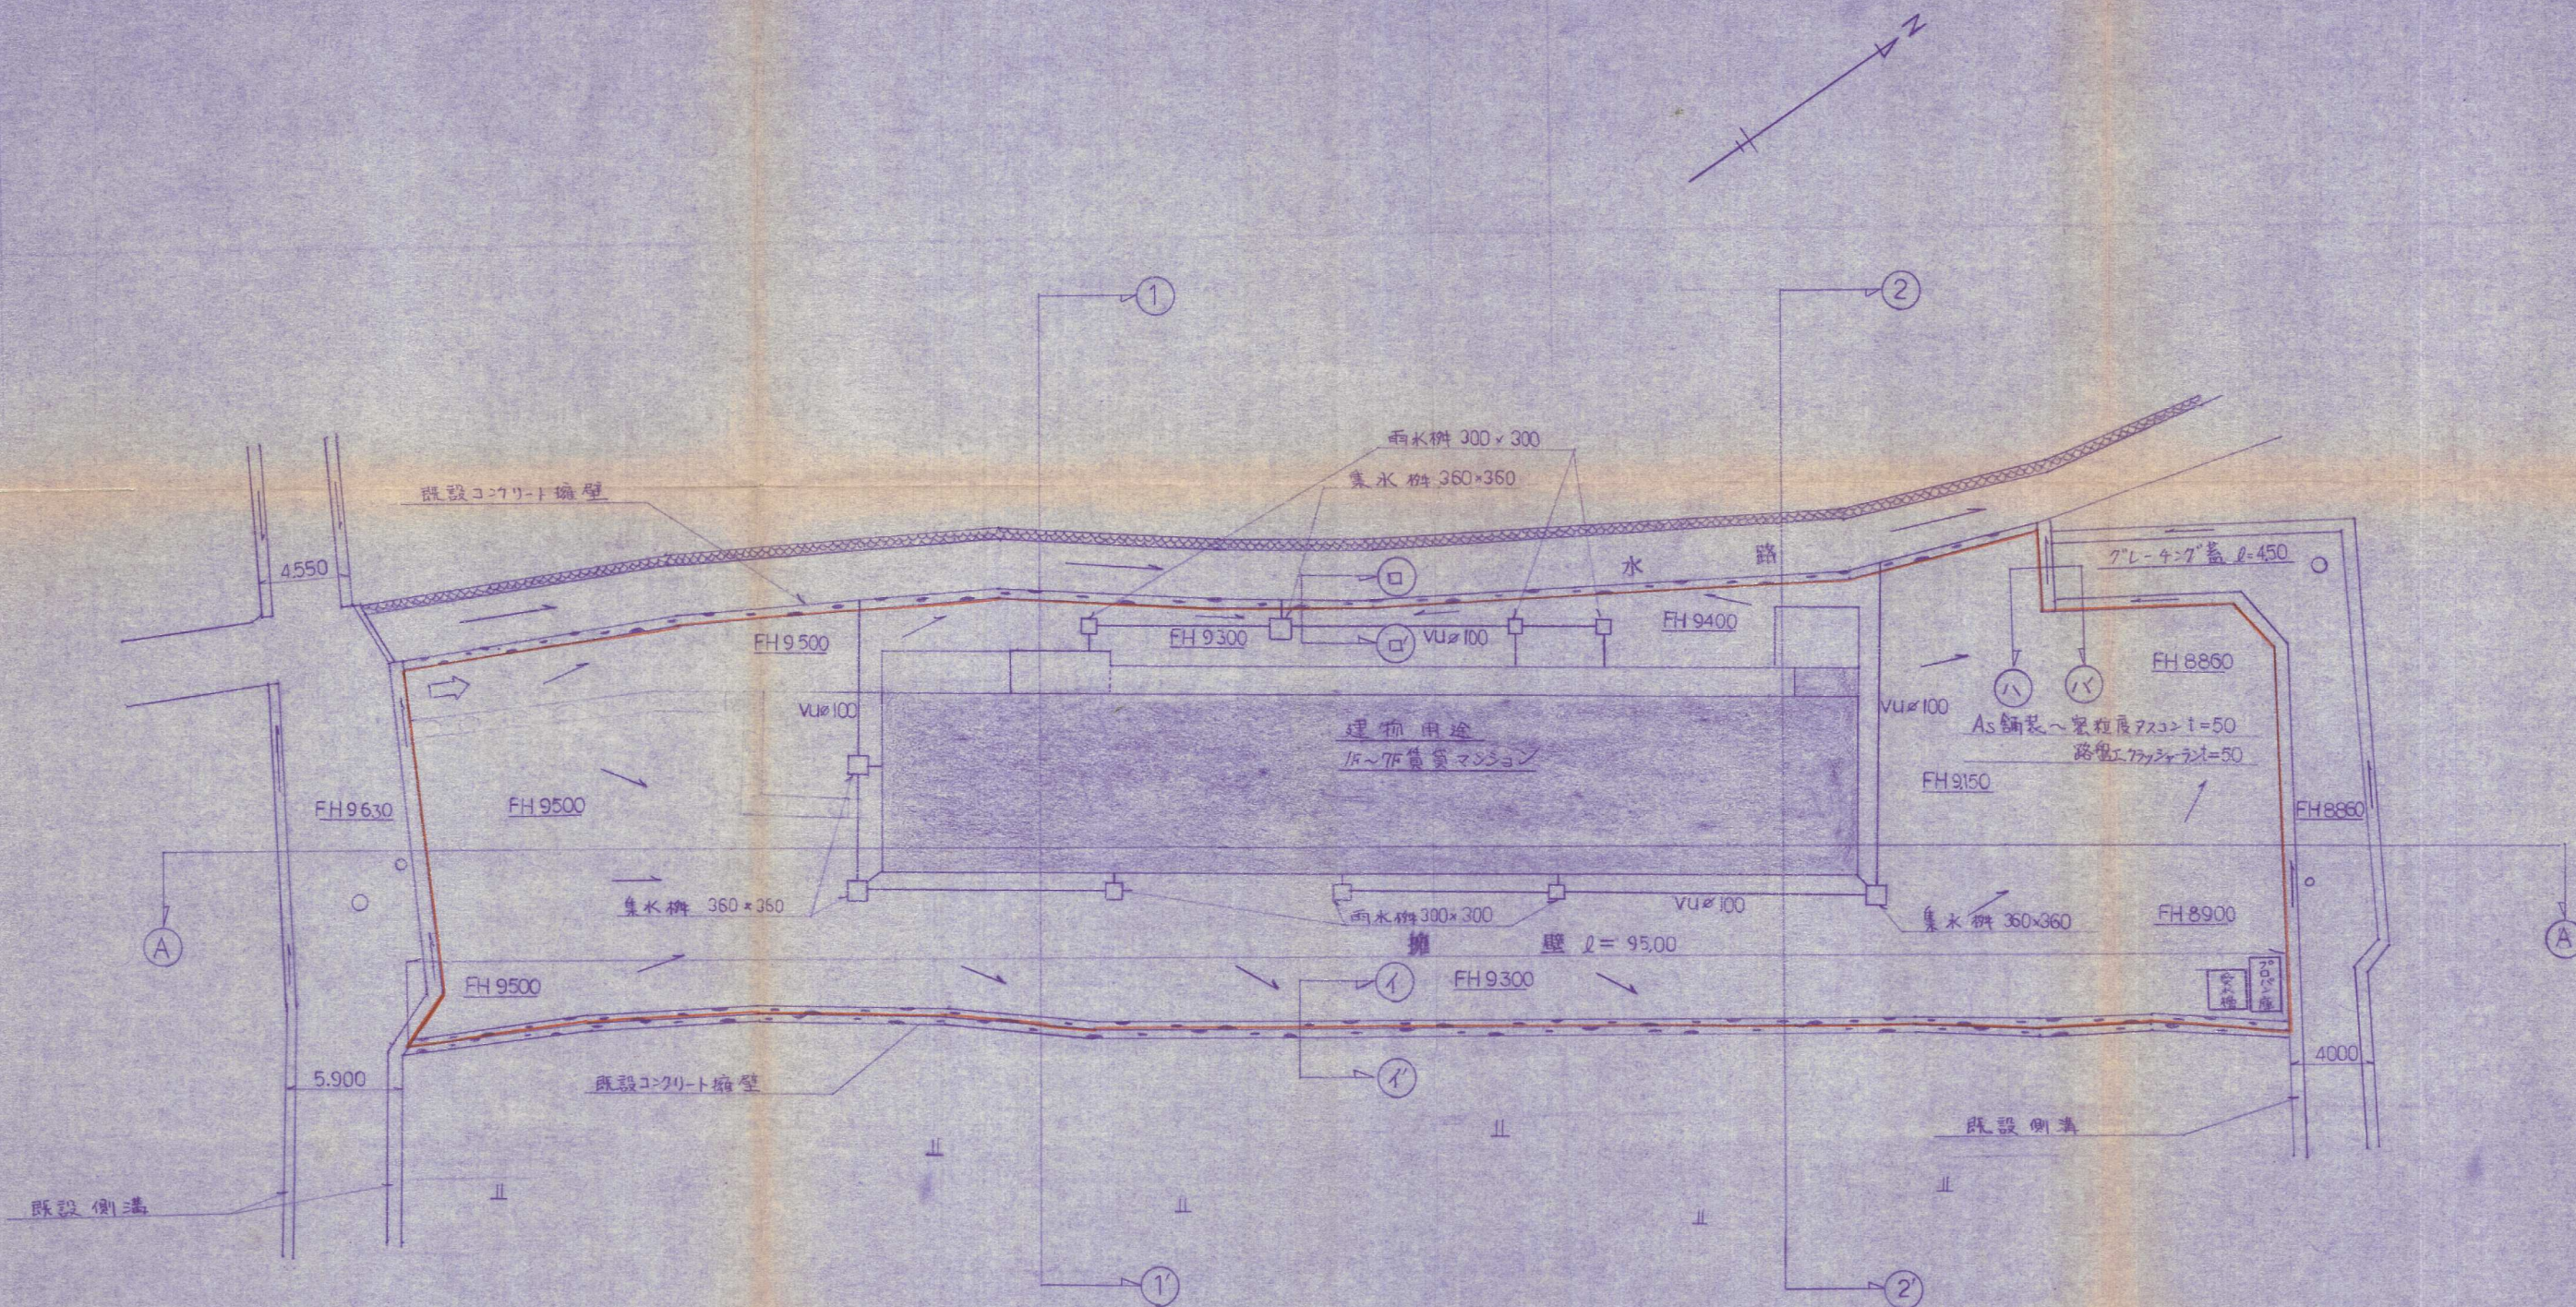

雨水 雑排水は 公共下水道へ放流します。

63-11

記 事	月 日	設計年月日	設計	検図	承認印	工事名称	設計番号
		縮尺	製図	担当	承認年月日	図面名称	図面番号