


# 土地利用計画図

縮尺, 1 : 250

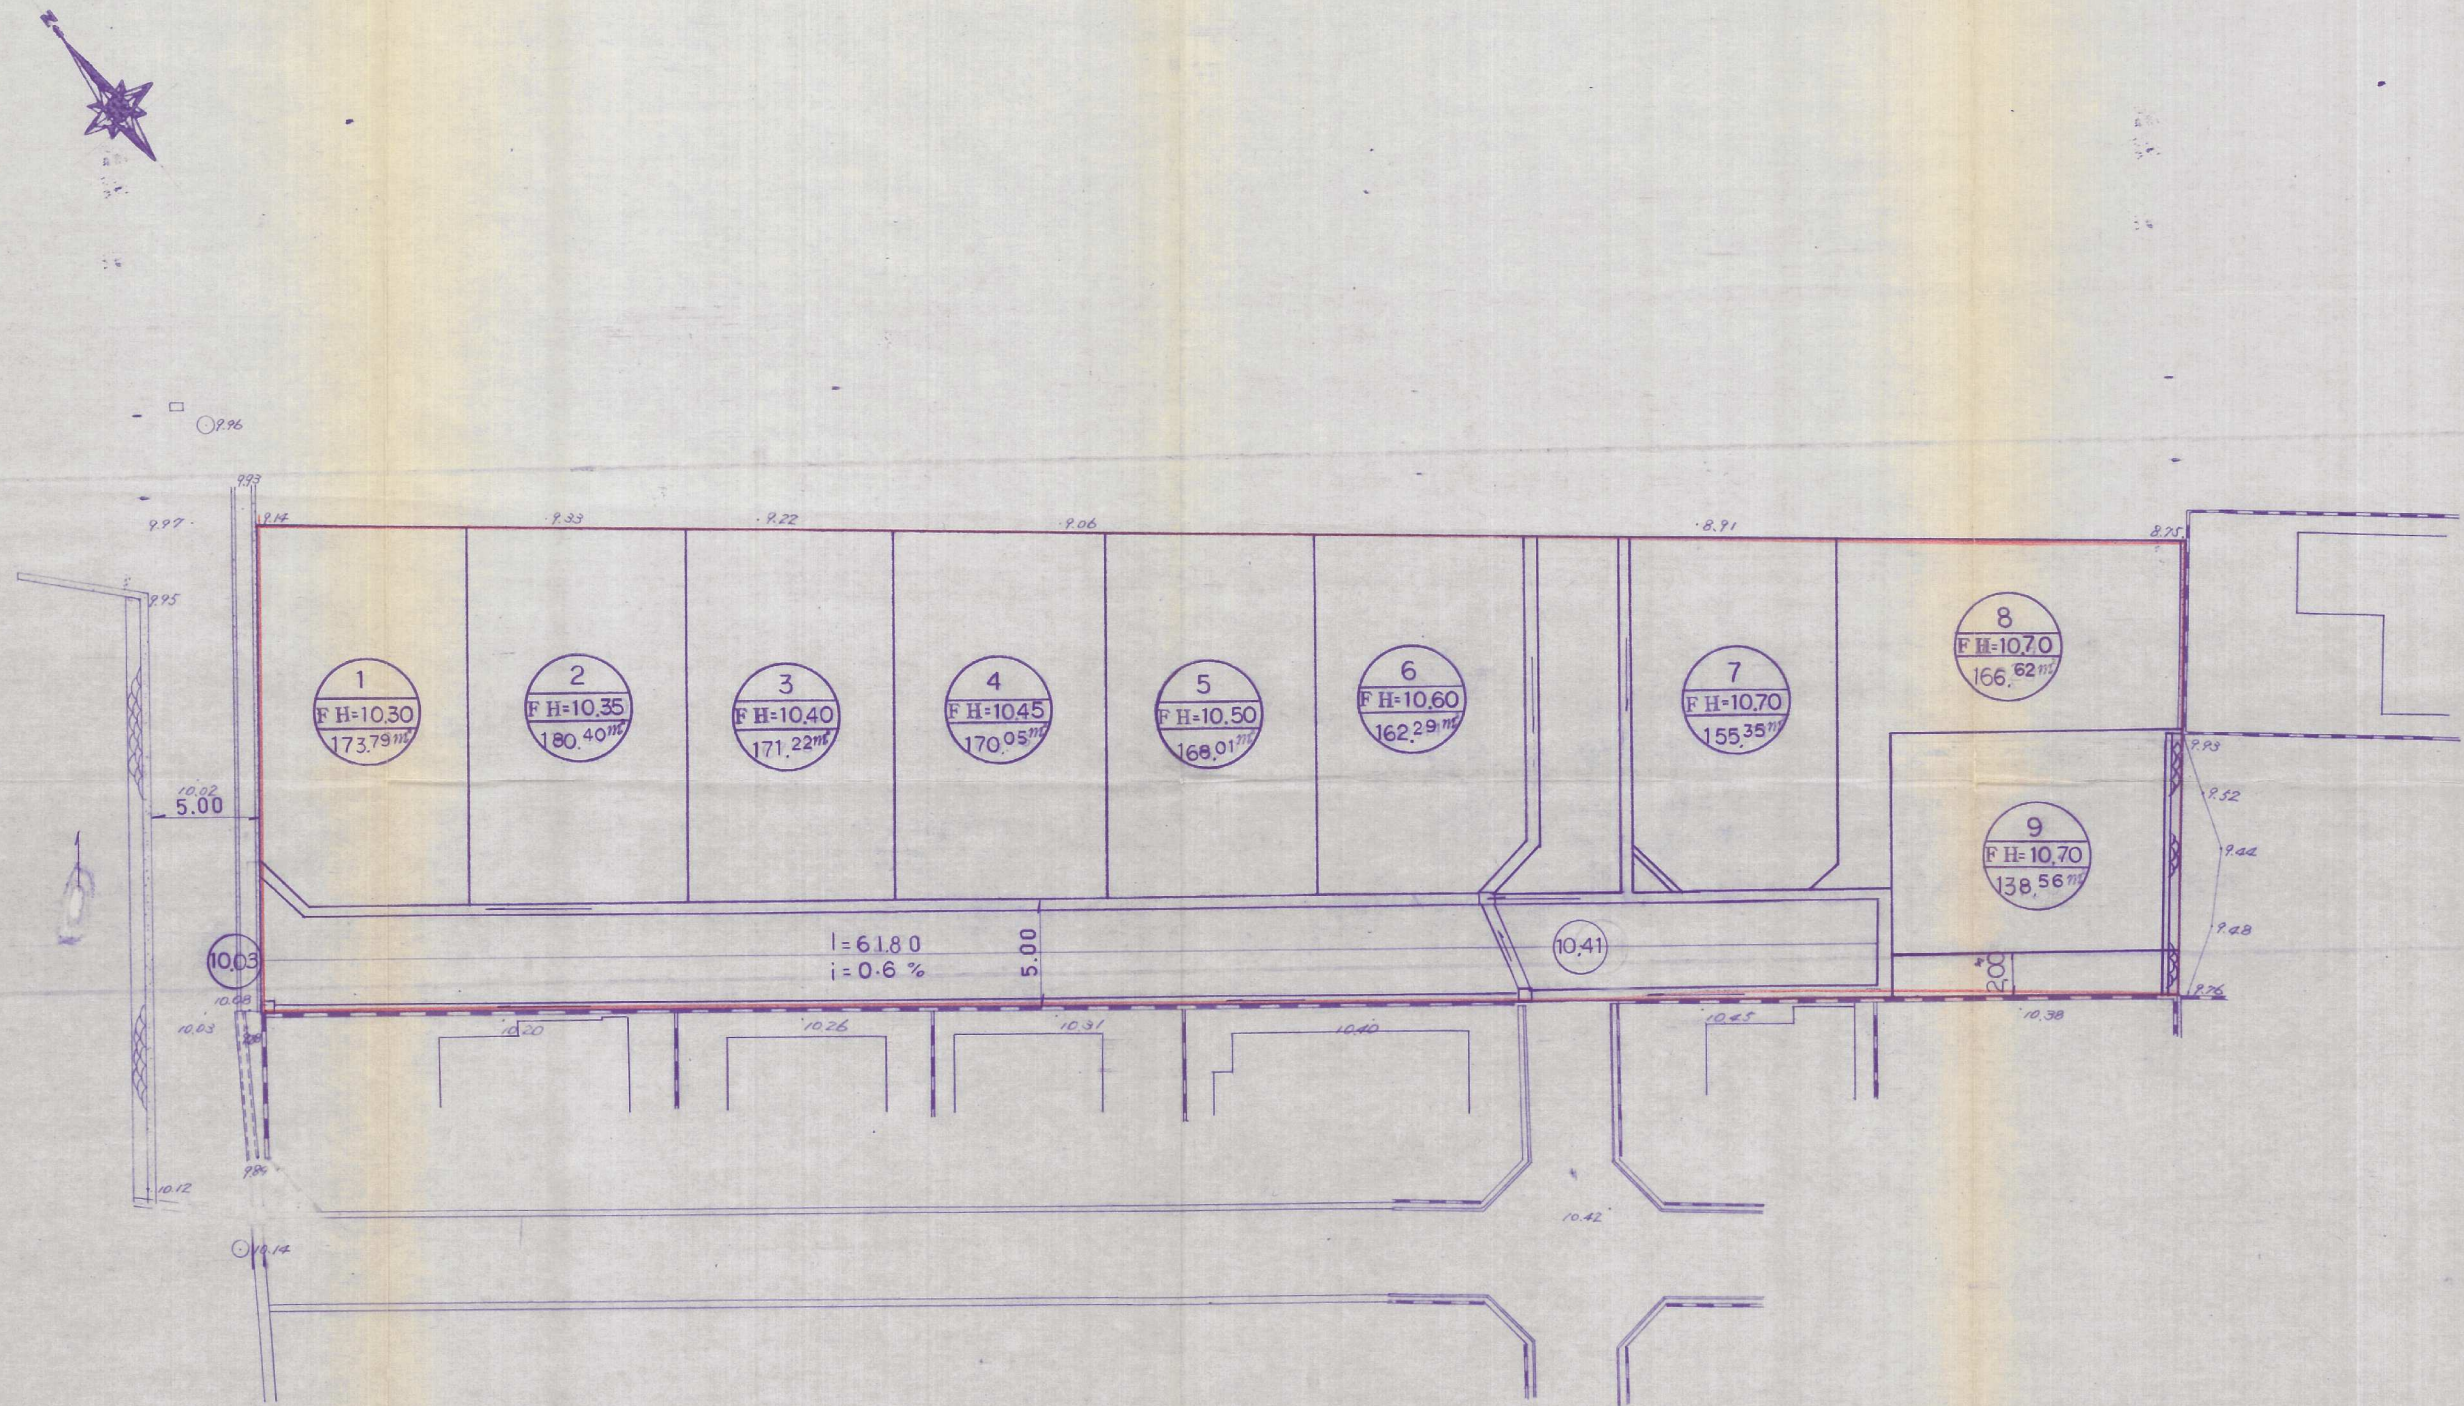

定益測量設計株式会社  
代表取締役 定益 通正  
北九州市小倉北区田町15番27-101号  
電話 代表 592-5664番

承認 設計 担当

縮尺  
1 : 250  
設計年月日

工事名称 小倉南区横代北町  
図面名称

宅地造成工事  
土地利用計画図

No. 5