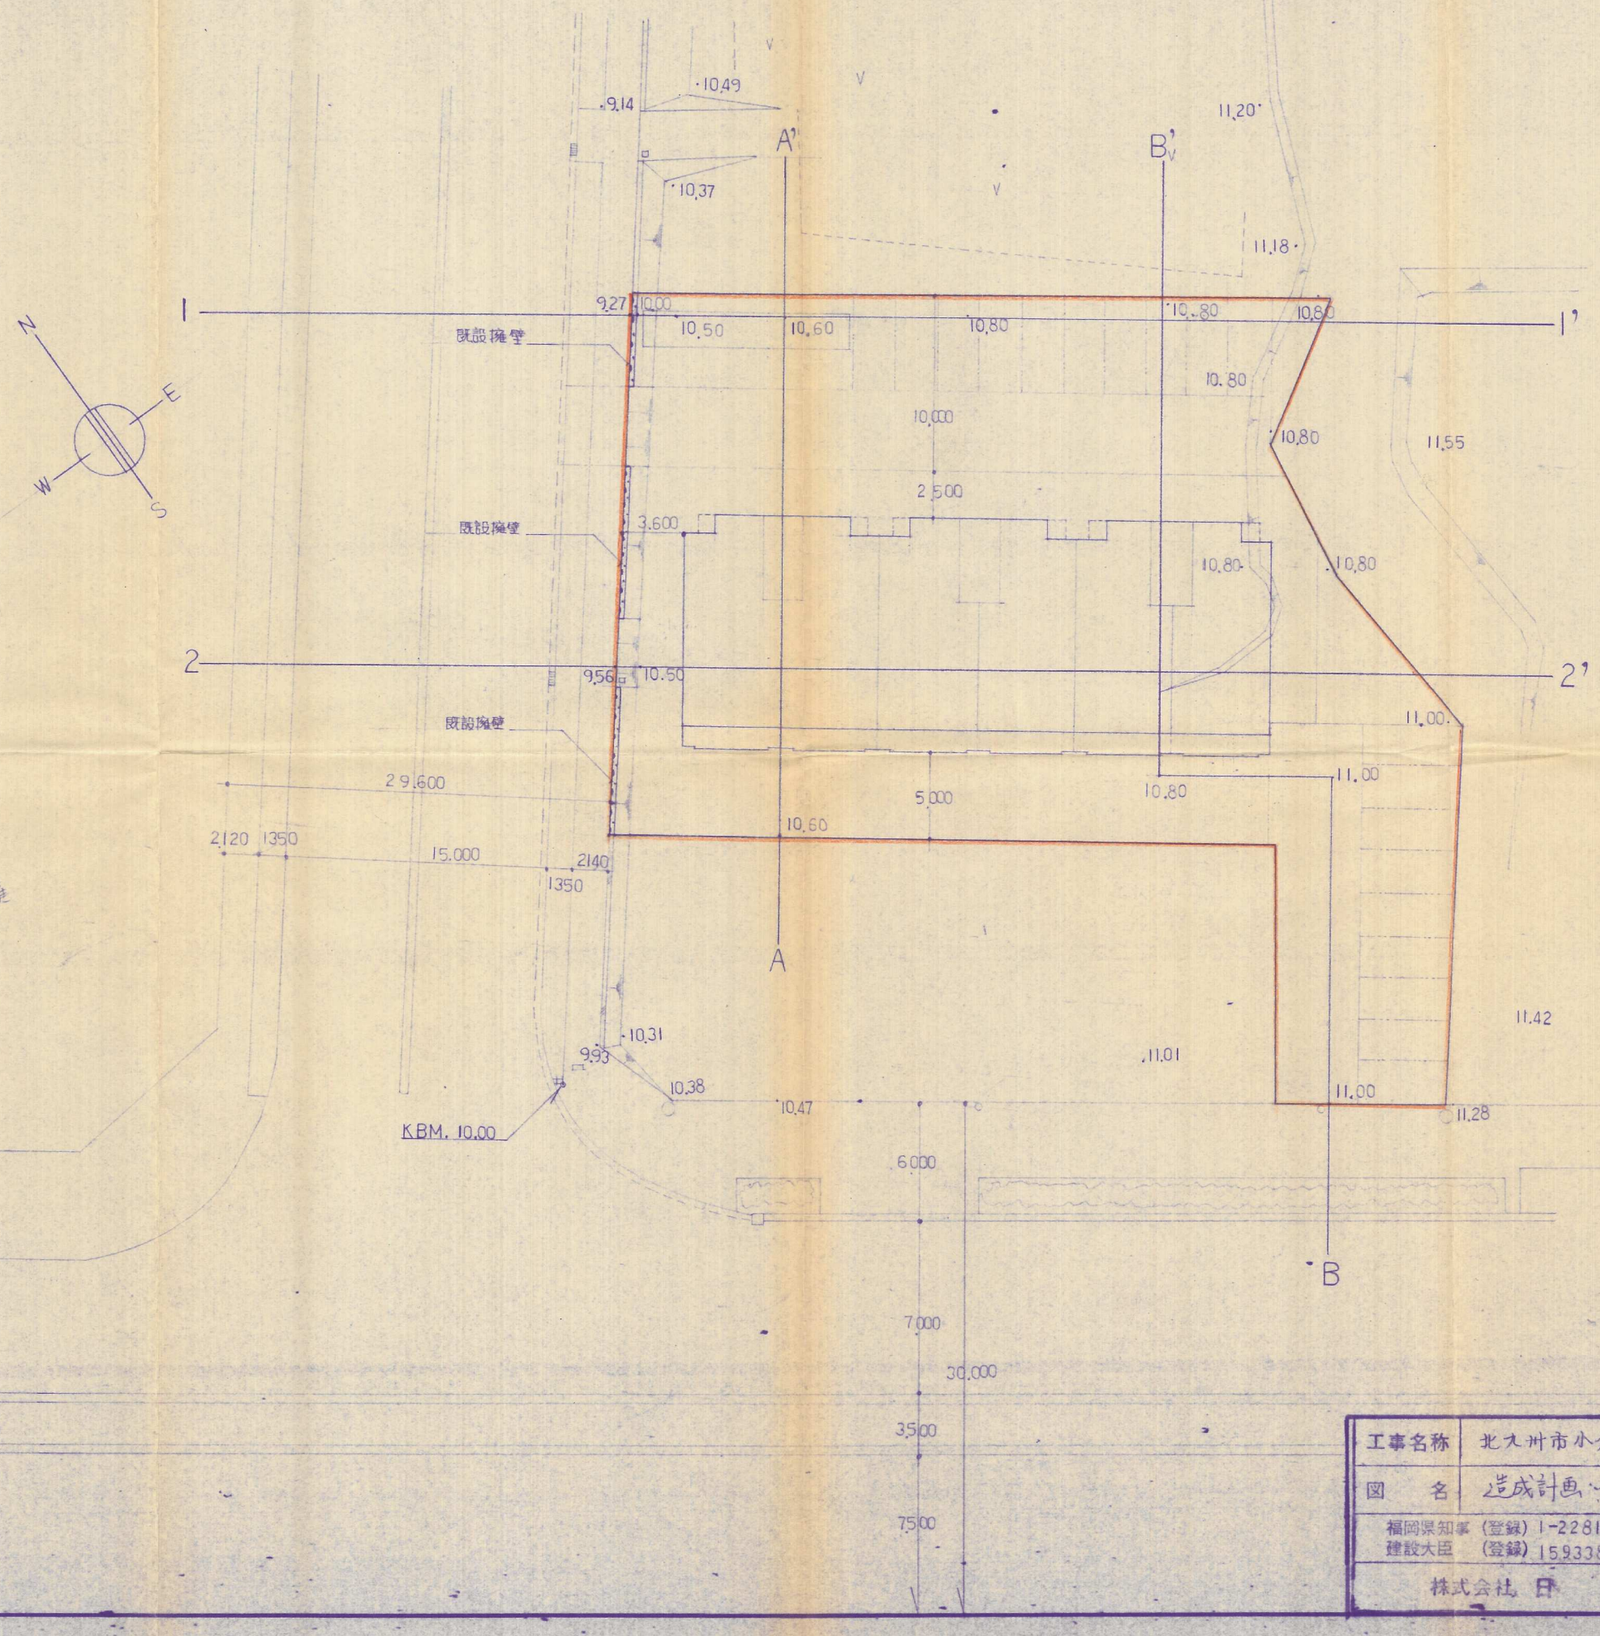

63-27

工事名称	北九州市小倉南区 金救丘二丁目		図面番号
図名	造成計画～土地利用計画図	縮尺	号 7/8 枚
福岡県知事 (登録) 1-2281 森山設計一級建築士事務所 建設大臣 (登録) 159338 森山英治		S: 1/250	承認 担当
株式会社 日新建設		年月日 63・6・	

★TWA208