



凡例	
	給水管 (所有)
	給水管 (配管内引込)
	雨水管 75φ
	汚水管 100φ
	雨水マス コンクリート製 270φ
	汚水マス 100φ
	量水器
	コンクリート杭建設

給排水・下水道計画図 S:1:200

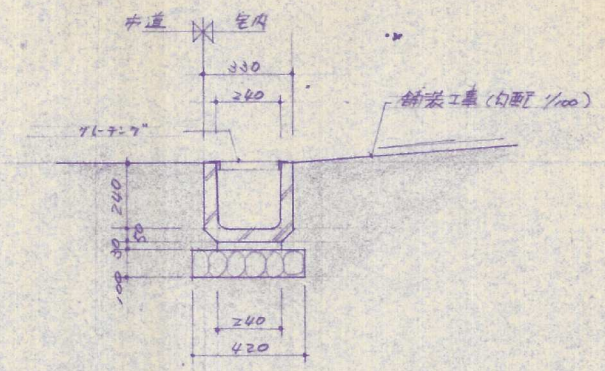


① 敷地内排水U字側溝断面図 S:1:20

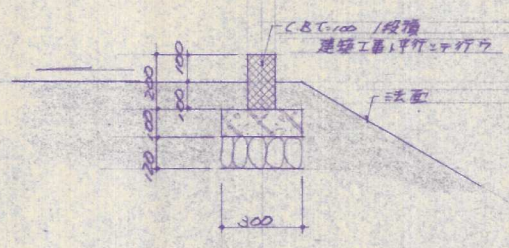

② 雨水止りC.B.断面図 S:1:20



③ 敷地内排水断面図 S:1:200
車道断面図

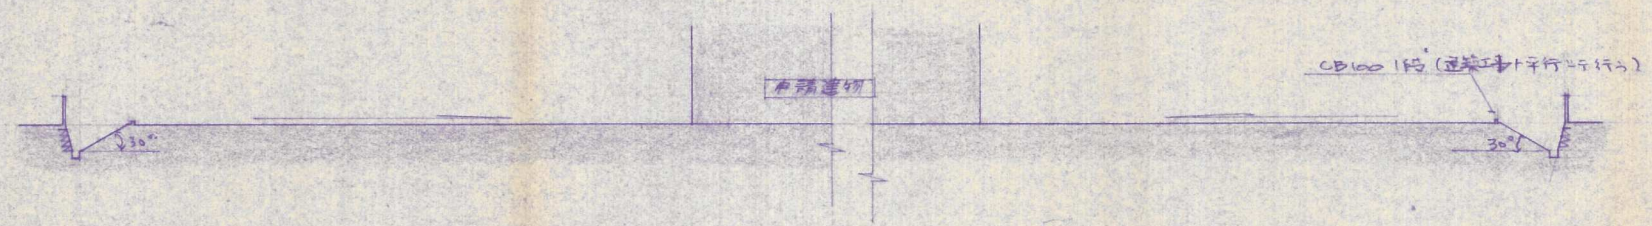

④ 敷地内排水断面図 S:1:200
無縫断面図

福岡県知事 登録番号 第1-0221号
大和ハウス販売株式会社 北九州営業所 一級建築士
一級建築士 第132256号 谷 吉 治

工事名称 長見 北立AP新築造成 工事設計図 図番
図面名称 雨水排水 縦横断面図 SCALE DATE
給排水 下水道計画図 S:1:200
生野建築設計事務所 ARCHITECT by
北九州市八幡西区三ツ木3丁目1-8 二級建築士 第11524号
TEL 612-6330 生野 範 雄