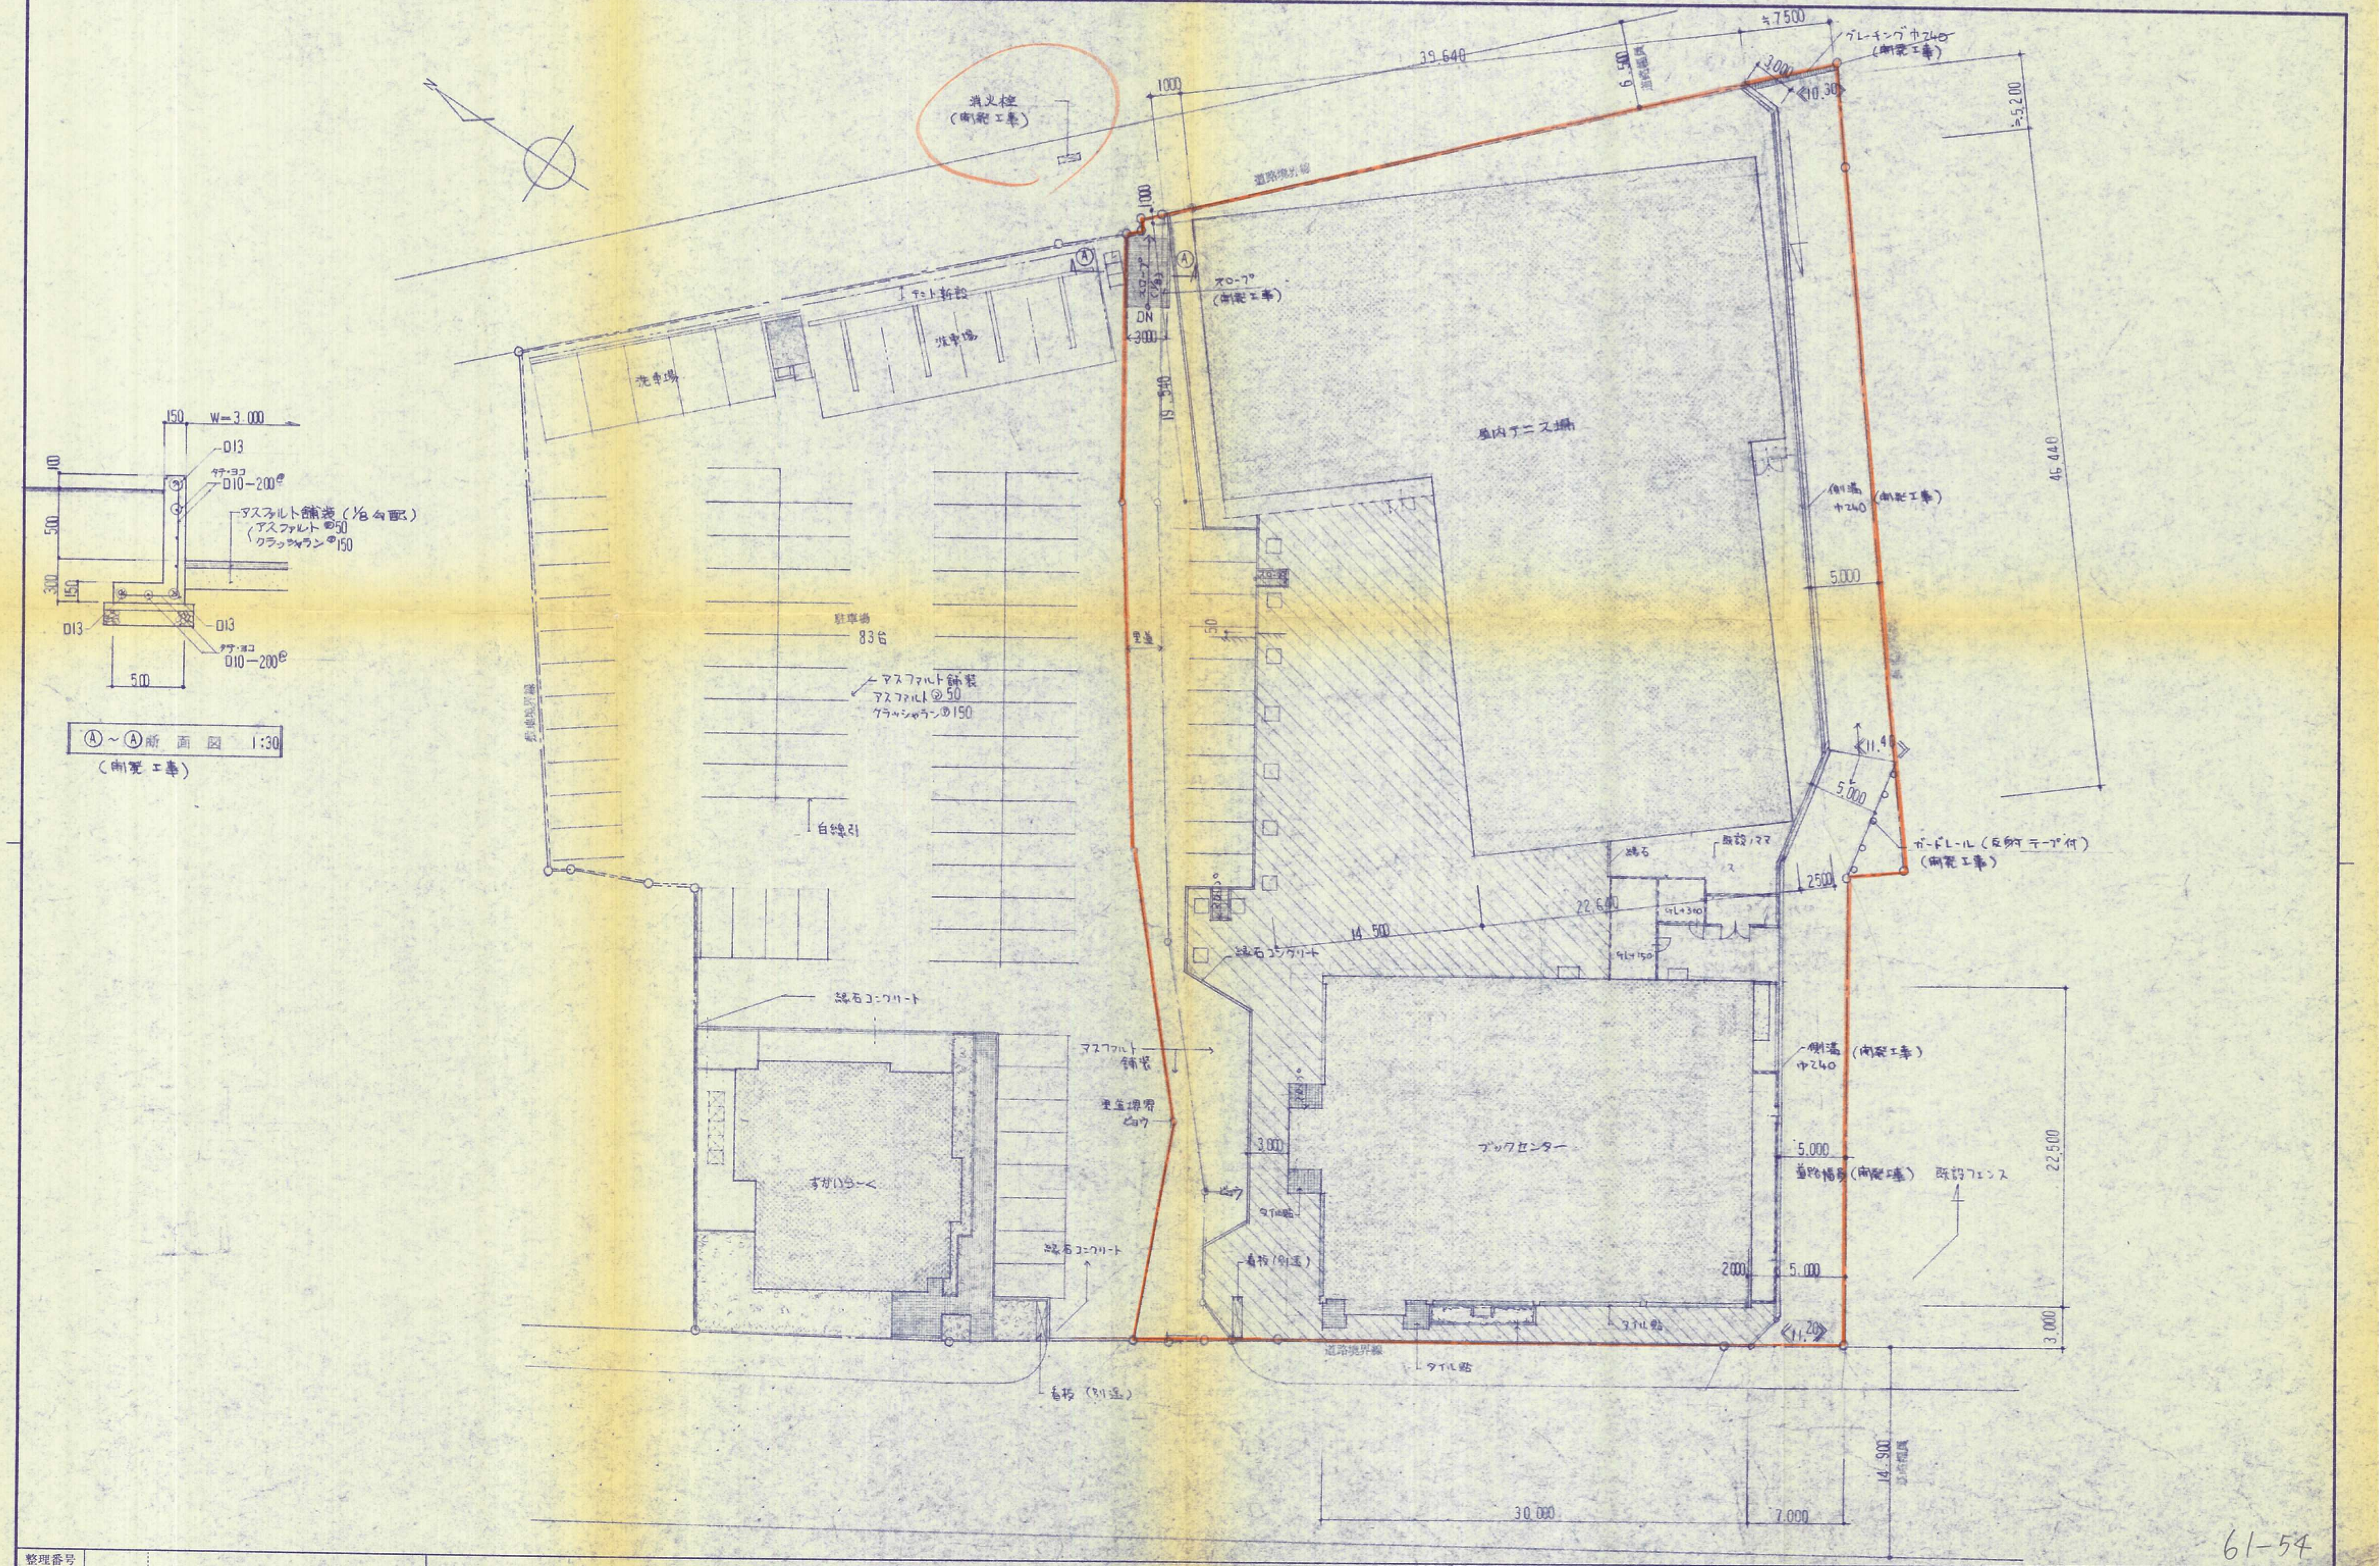
消火栓
(開発工事)
1000
39.640
6.500
道路幅員
≒7500
グレーチング巾240
(開発工事)
3.000
10.30
≒5.200
道路境界線
1.000
Ⓐ
Ⓐ
スロープ
(1/8)
DN
3000
スロープ
(開発工事)
テント新設
洗車場
洗車場
19.340
屋内テニス場
側溝
巾240
(開発工事)
46.440
5.000
150
W=3.000
100
D13
タテ・ヨコ
D10−200@
アスファルト舗装（1/8勾配）
（アスファルト⑦50
クラッシャラン⑦150
500
300
150
D13
D13
タテ・ヨコ
D10−200@
500
駐車場
83台
アスファルト舗装
アスファルト⑦50
クラッシャラン⑦150
境界線
白線引
11.40
5.000
ガードレール（反射テープ付）
(開発工事)
既設ノママ
縁石
2500
22.600
GL+300
GL+150
14.500
縁石コンクリート
縁石コンクリート
アスファルト舗装
里道境界ビョウ
3.000
ビョウ
タイル貼
看板（別途）
すがいらーく
ブックセンター
側溝（開発工事）
巾240
5.000
道路橋梁（開発工事）
既設フェンス
2000
5.000
タイル貼
11.20
タイル貼
道路境界線
縁石コンクリート
看板（別途）
22.500
3.000
14.900
道路幅員
30.000
7.000

Ⓐ～Ⓐ断面図 1:30
（開発工事）

61-54

整理番号		※開発以外ハ建築設計図参照。 （特記ナキ以外ハ本工事トスル）	日付 62.2	縮尺 1:300	麻生下曽根開発建築工事 （開発工事）	土地利用計画図	NO. 開-5
			検図	担当 [redacted] 製図 [redacted]	設計 錢高組福岡支店一級建築士事務所	一級建築士登録第46275号 紙野英三	[redacted]