


15270

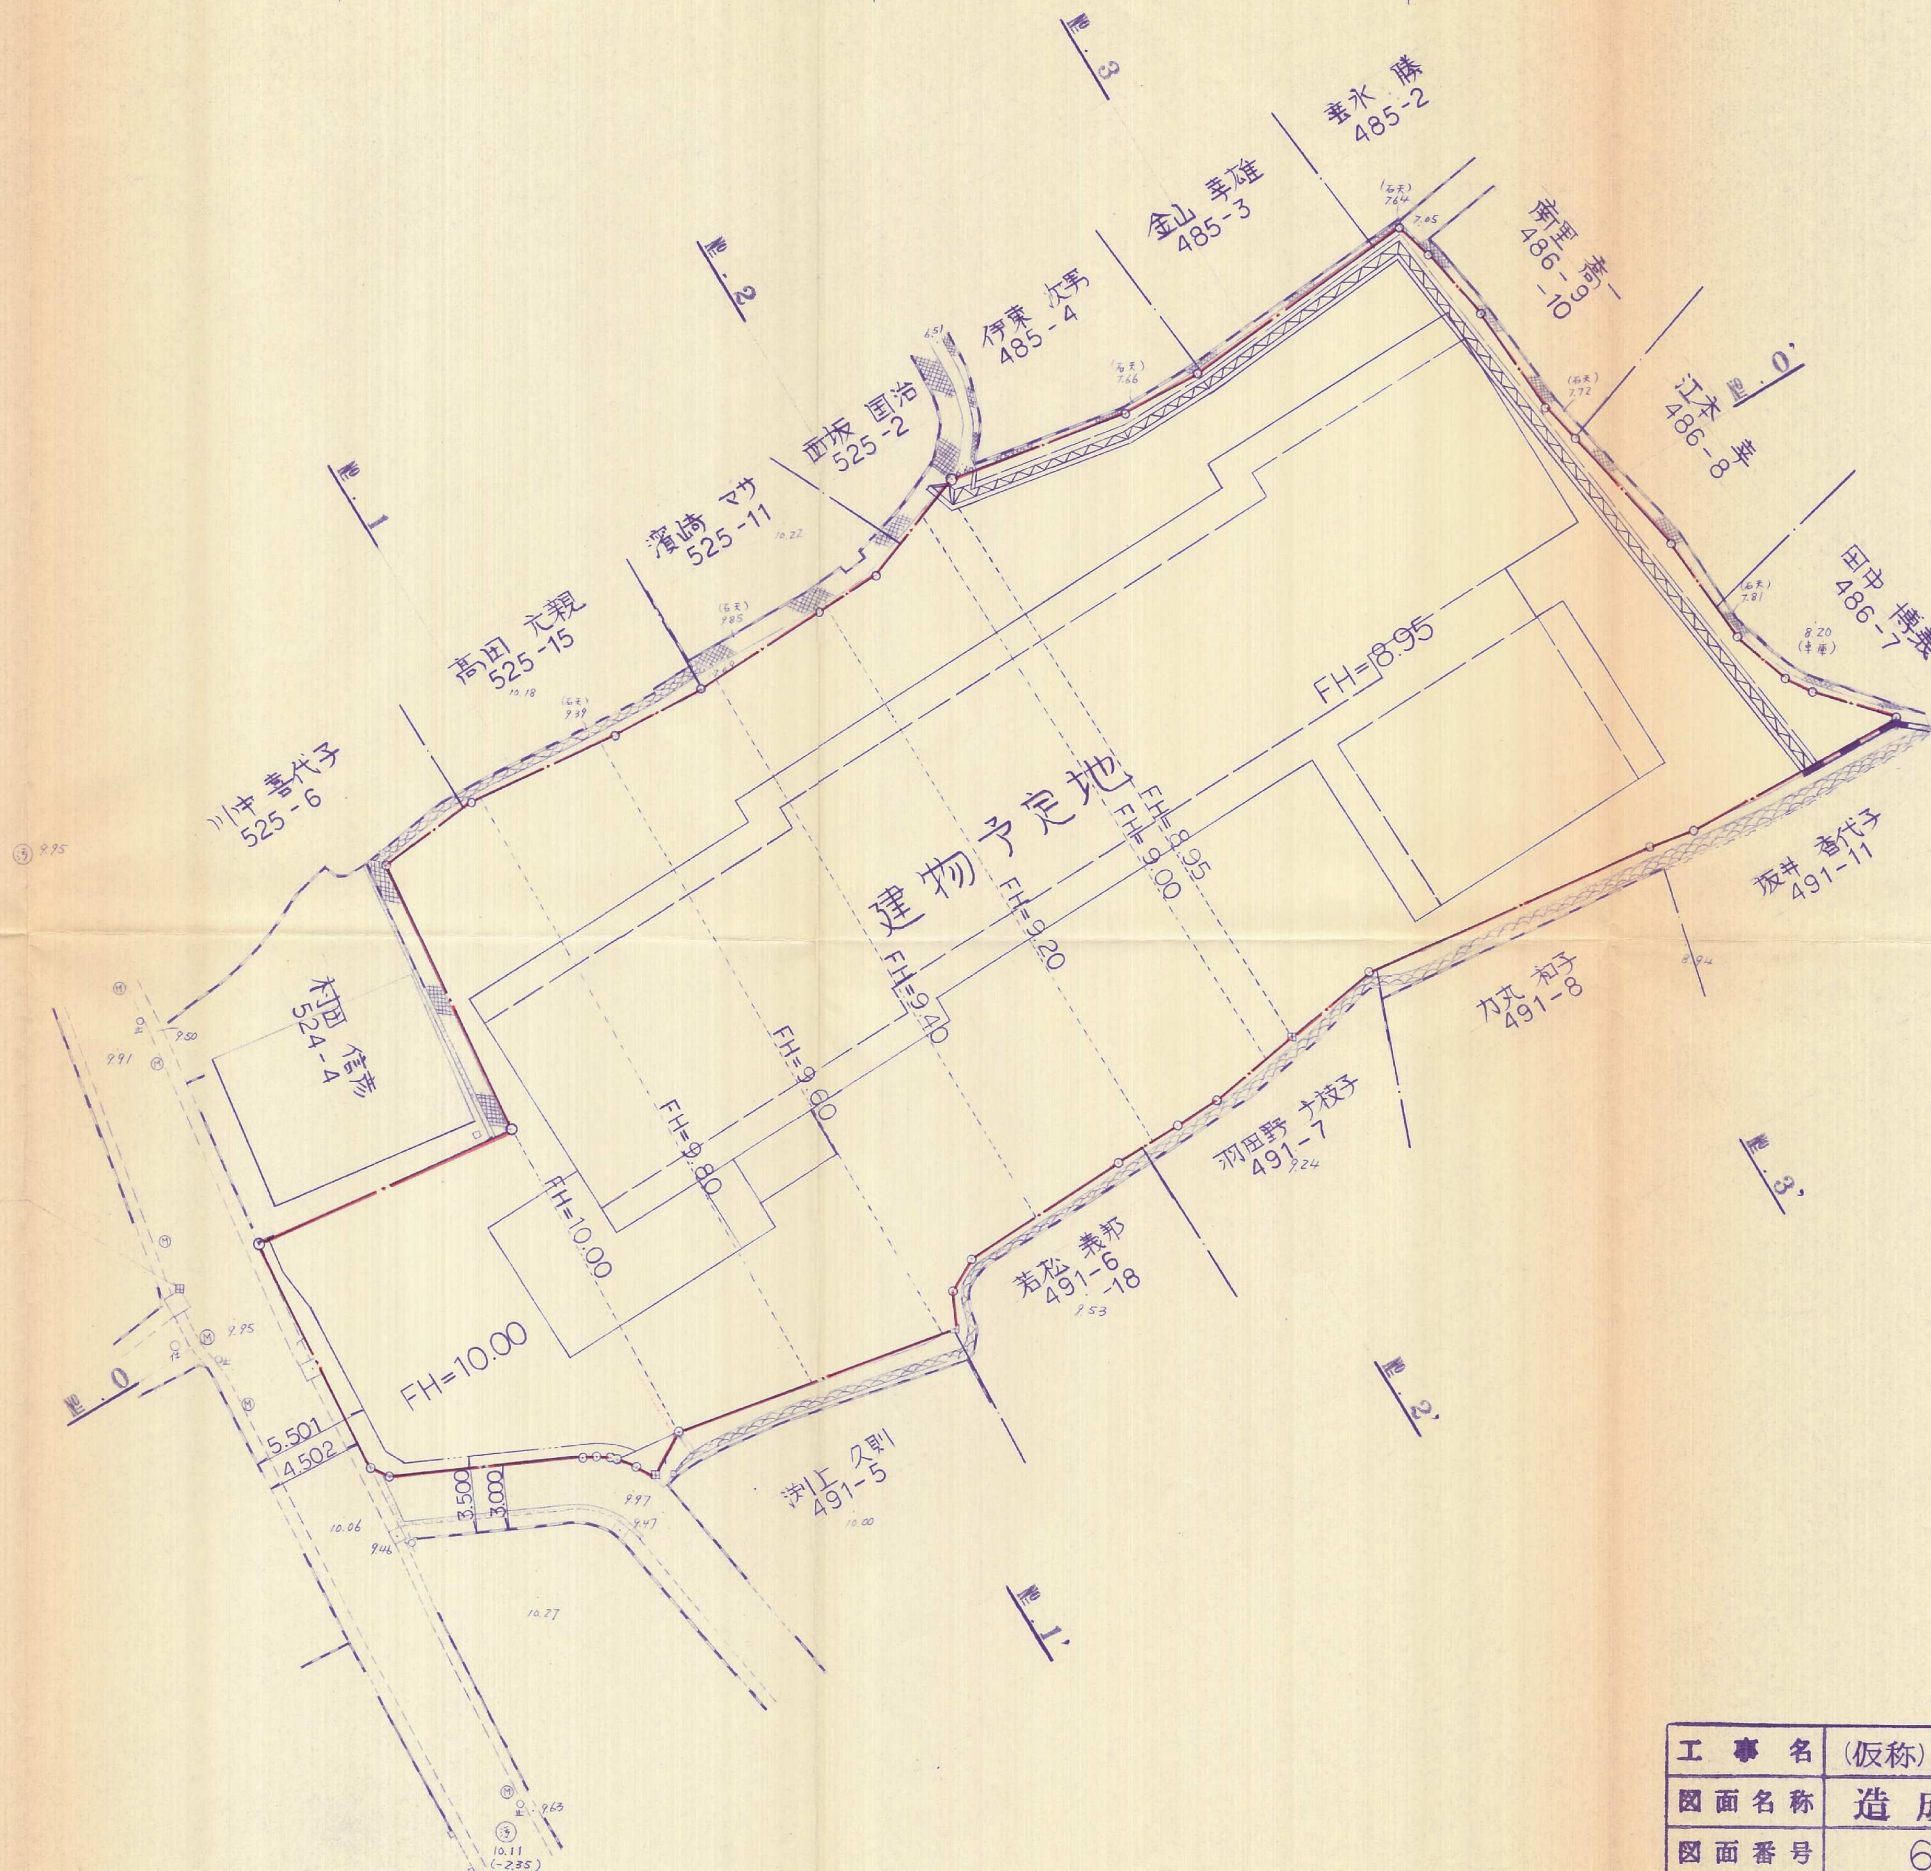

凡 例

KBM. H = 10.000
(T.O.)

[illegible] $X = 515$

工 事 名	(仮称)若園住宅地造成工事		
図面名称	造成計画平面図		
図面番号	6	縮	1:250
作成年月	1989年 6 月	尺	
筑豊技術開発		飯塚市横田353番地 TEL (09482) ②0292	