

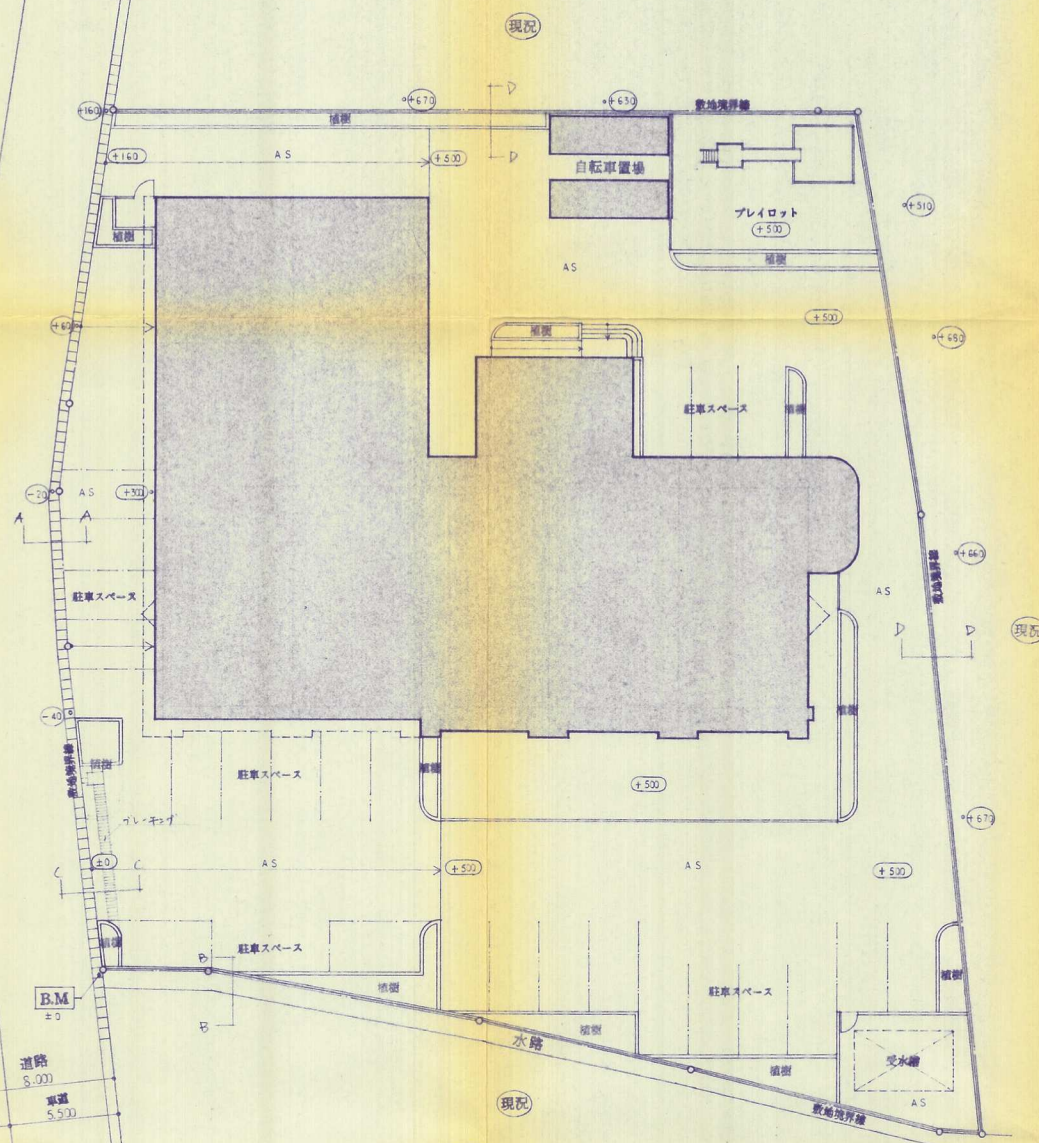


63-8

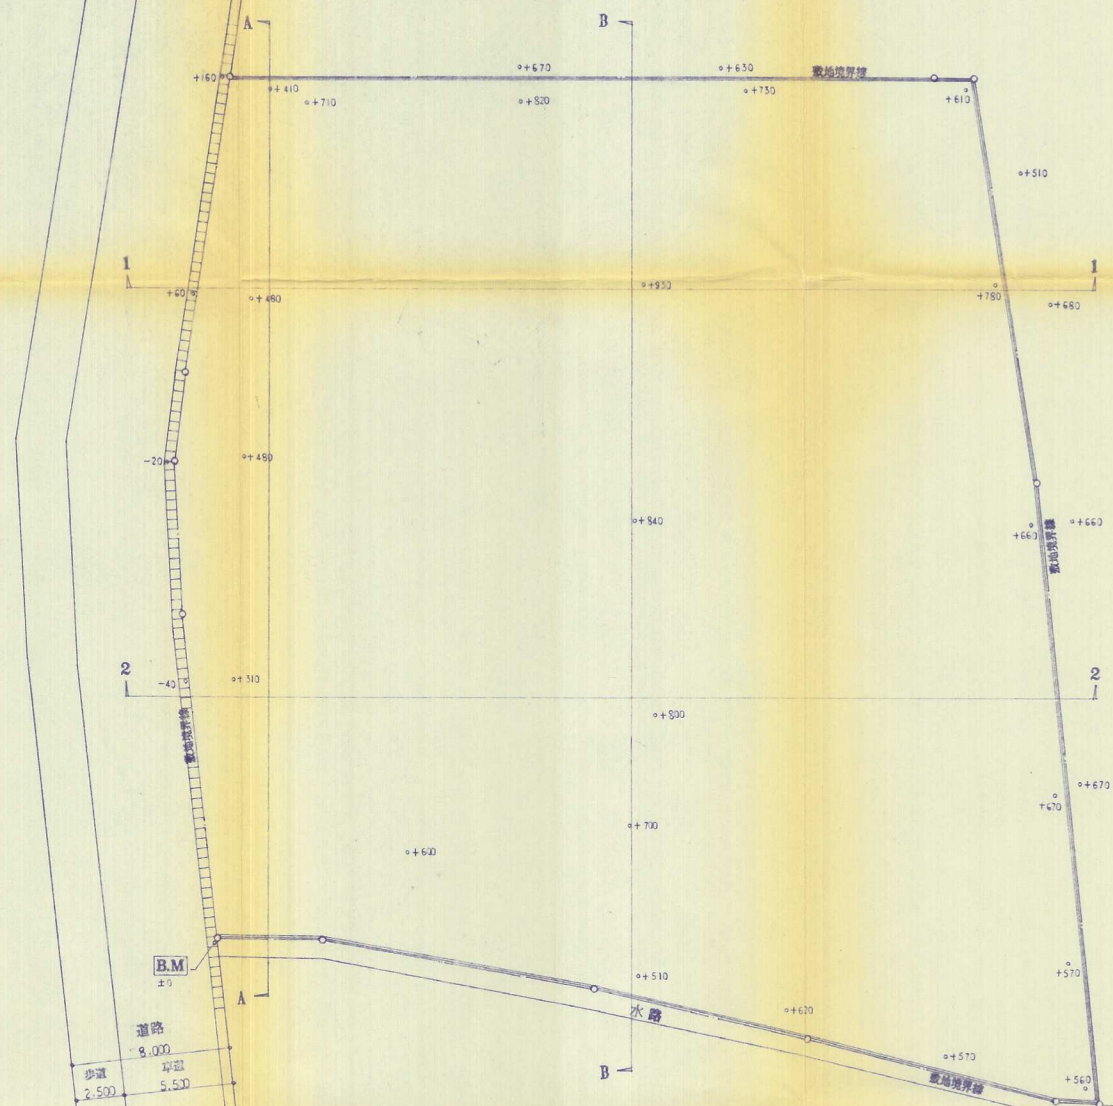


1. AS = アスファルト舗装を示す
2. ○ = 現況の標高を示す
3. ○ = 設計の標高を示す

配置図

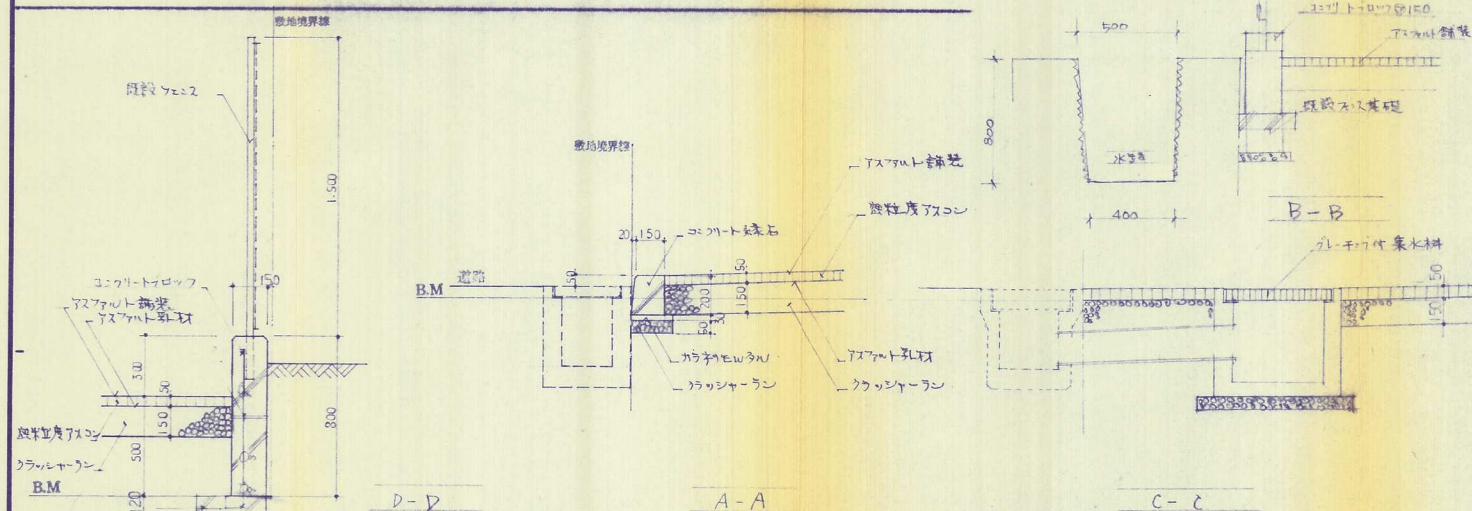

断面図

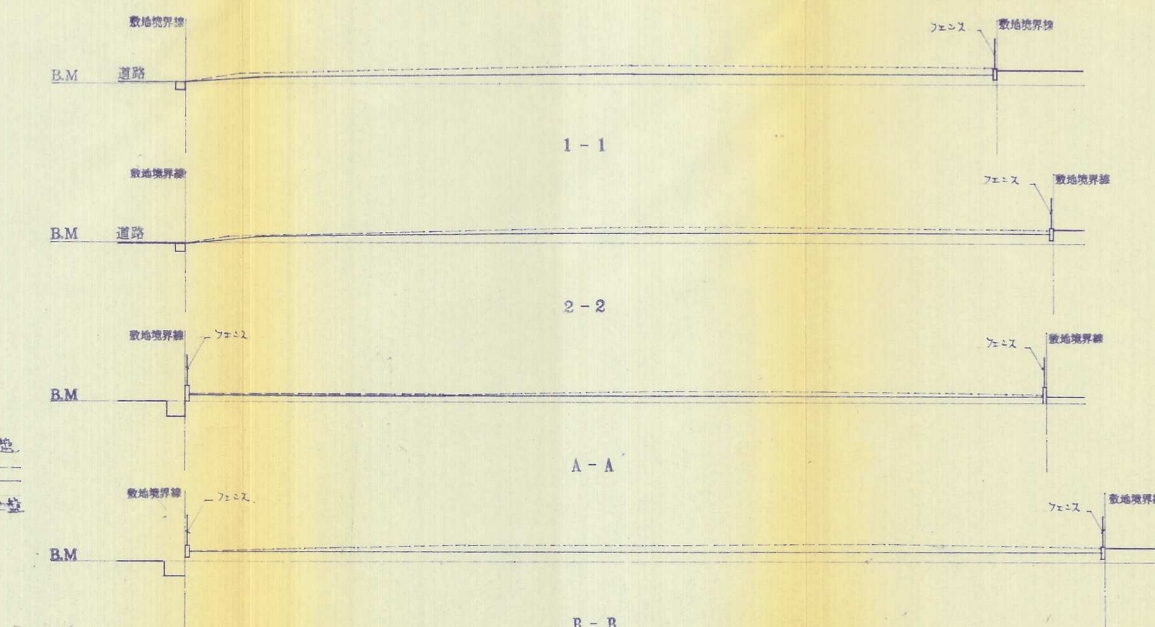

断面図