


# 土地利用計画図

縮尺, 1:500

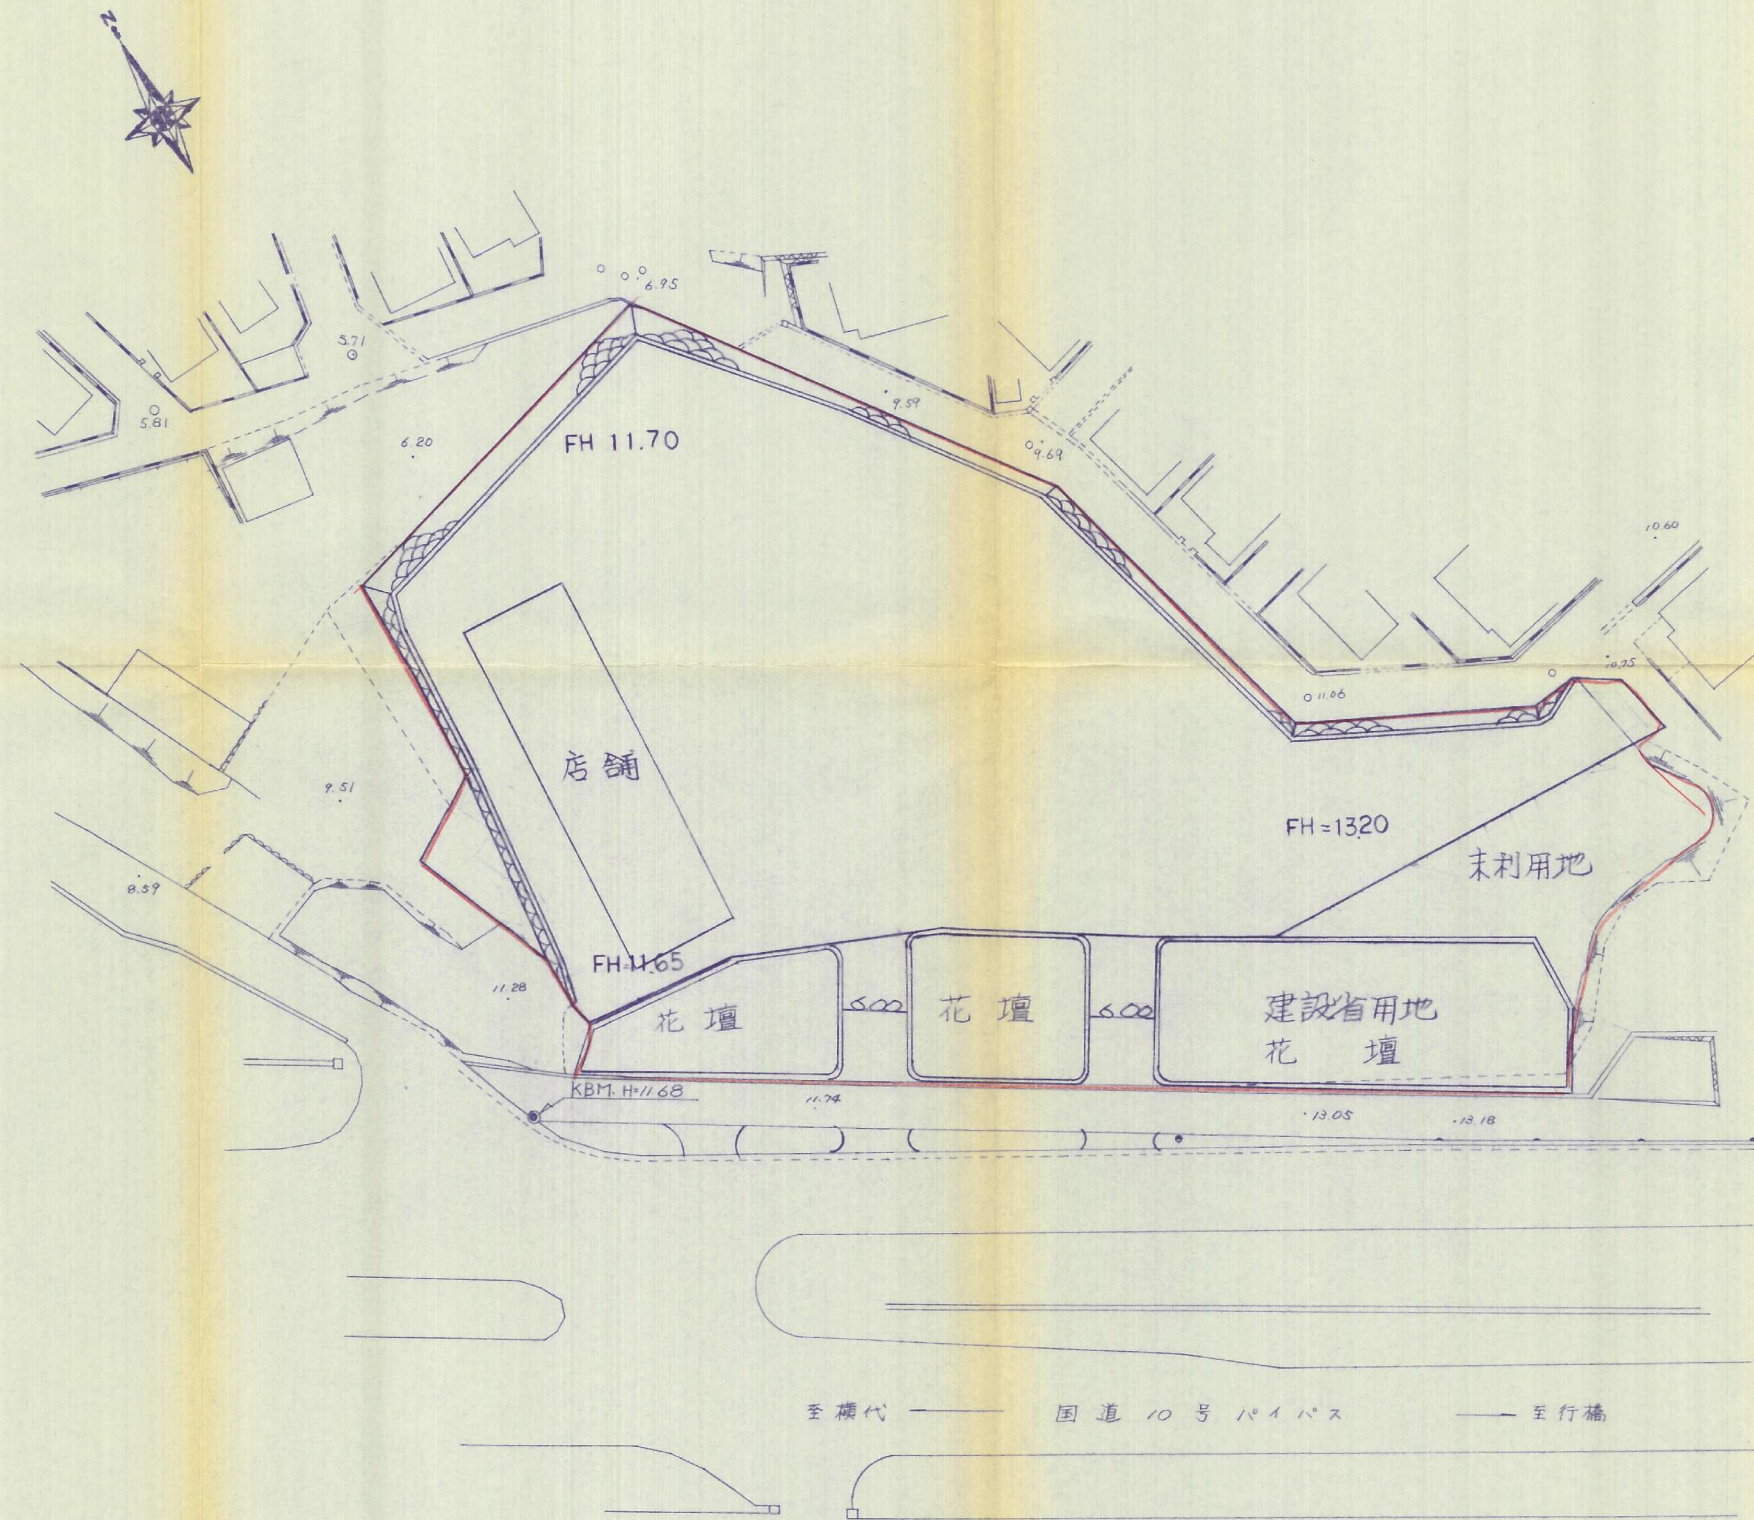

件名	宅地造成工事	図番	比
編印	小倉南区大字朽網 3913-1外	縮尺	1:500
図名	土地利用計画図	相違	機印
設計	高尾設計事務所	月日	