


LIST OF MATERIALS					
NO.	DESCRIPTION	MATERIAL	SIZE	QUANTITY	SOURCE

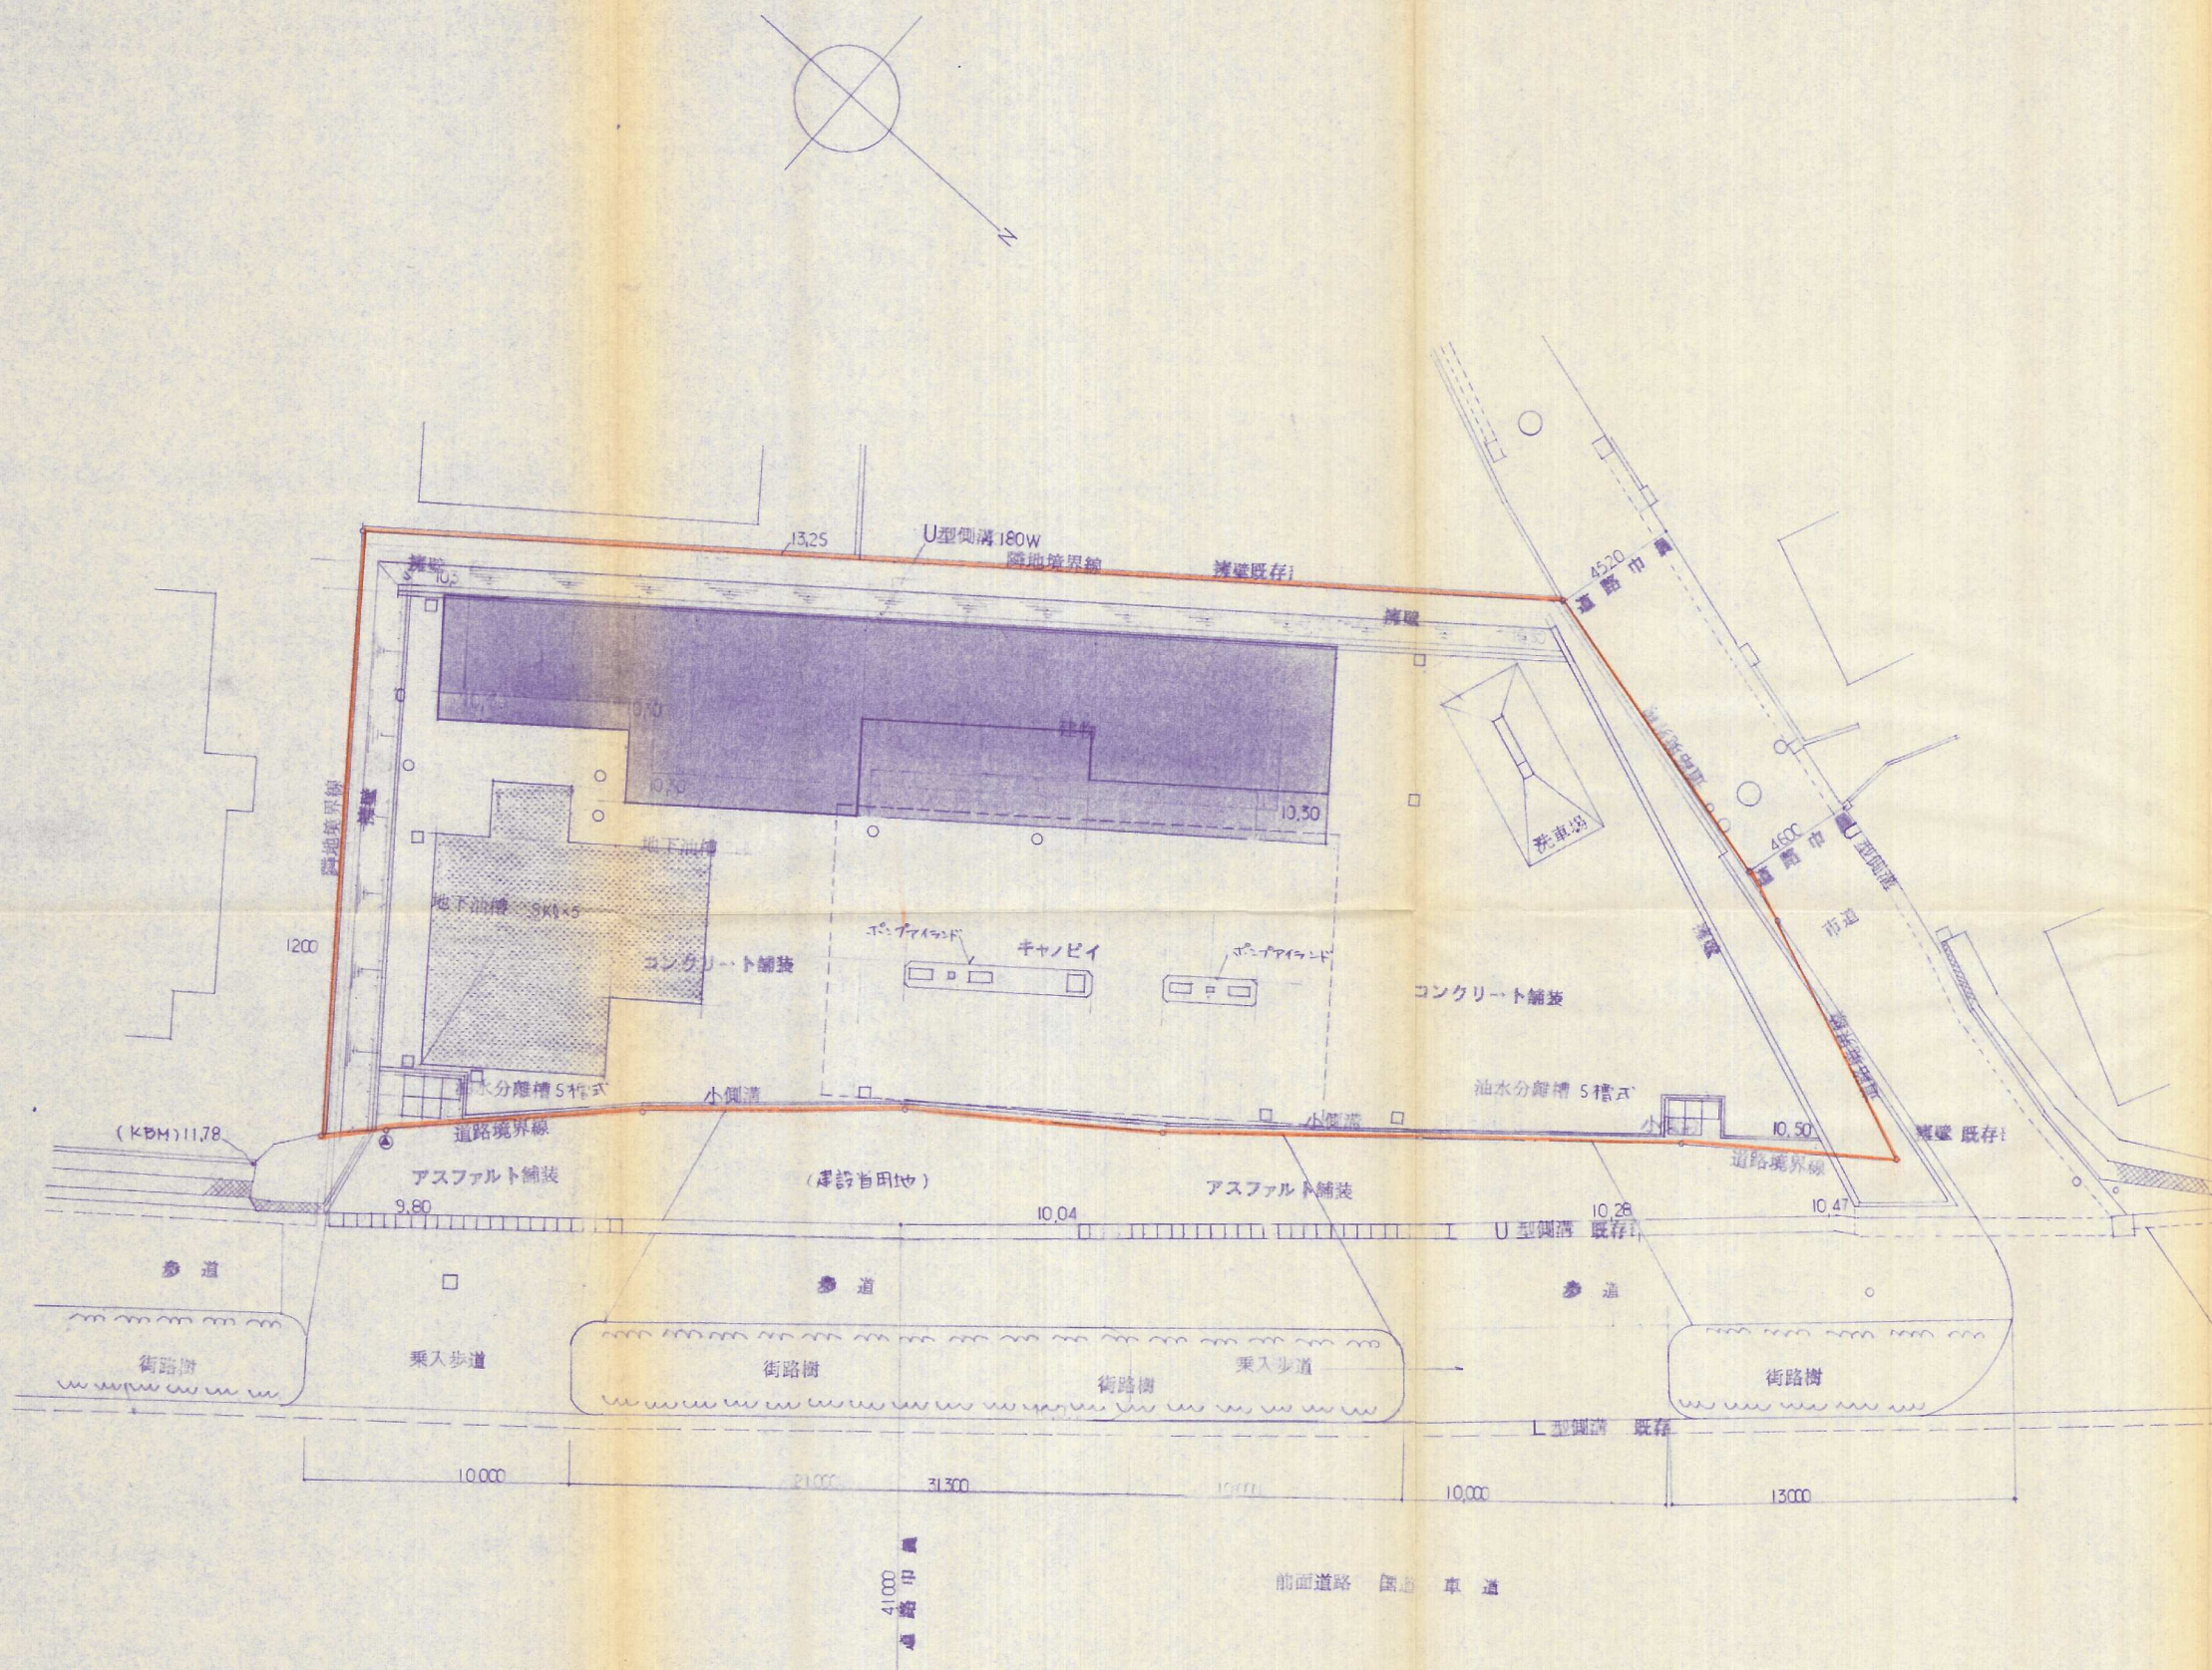

敷地利用計画図 S = 1 : 200

REFERENCE DRAWINGS	DWG.NO.

REVISIONS	4			
	3			
	2			
	1			

NOC 日本石油株式会社

SCALE: 1 : 200 DATE: _____
 DR. (株)不二建設設計事務所 CH. _____ JOB ENG'R. _____
 OPR'G. _____
 ENG. _____

敷地利用計画図
 小倉南区田原4丁目63番7号 南産行為
 (曹根少新築工事)

DWG.NO. 62-17