


NO 5	編號	S 1/500	所在地	台北市小南門外光復路丁段	計畫名稱	大合果木棧通合規合木棧市場 地造成工程	土地利用計畫(送)	申請者	有限合夥 代表取締役 九段商會 池田長久	設計	桂稻三建築設計事務所 一級建築士 第59283号 桂 稻 二級建築士 第59283号 池田長久
---------	----	---------	-----	--------------	------	------------------------	-----------	-----	-------------------------	----	---

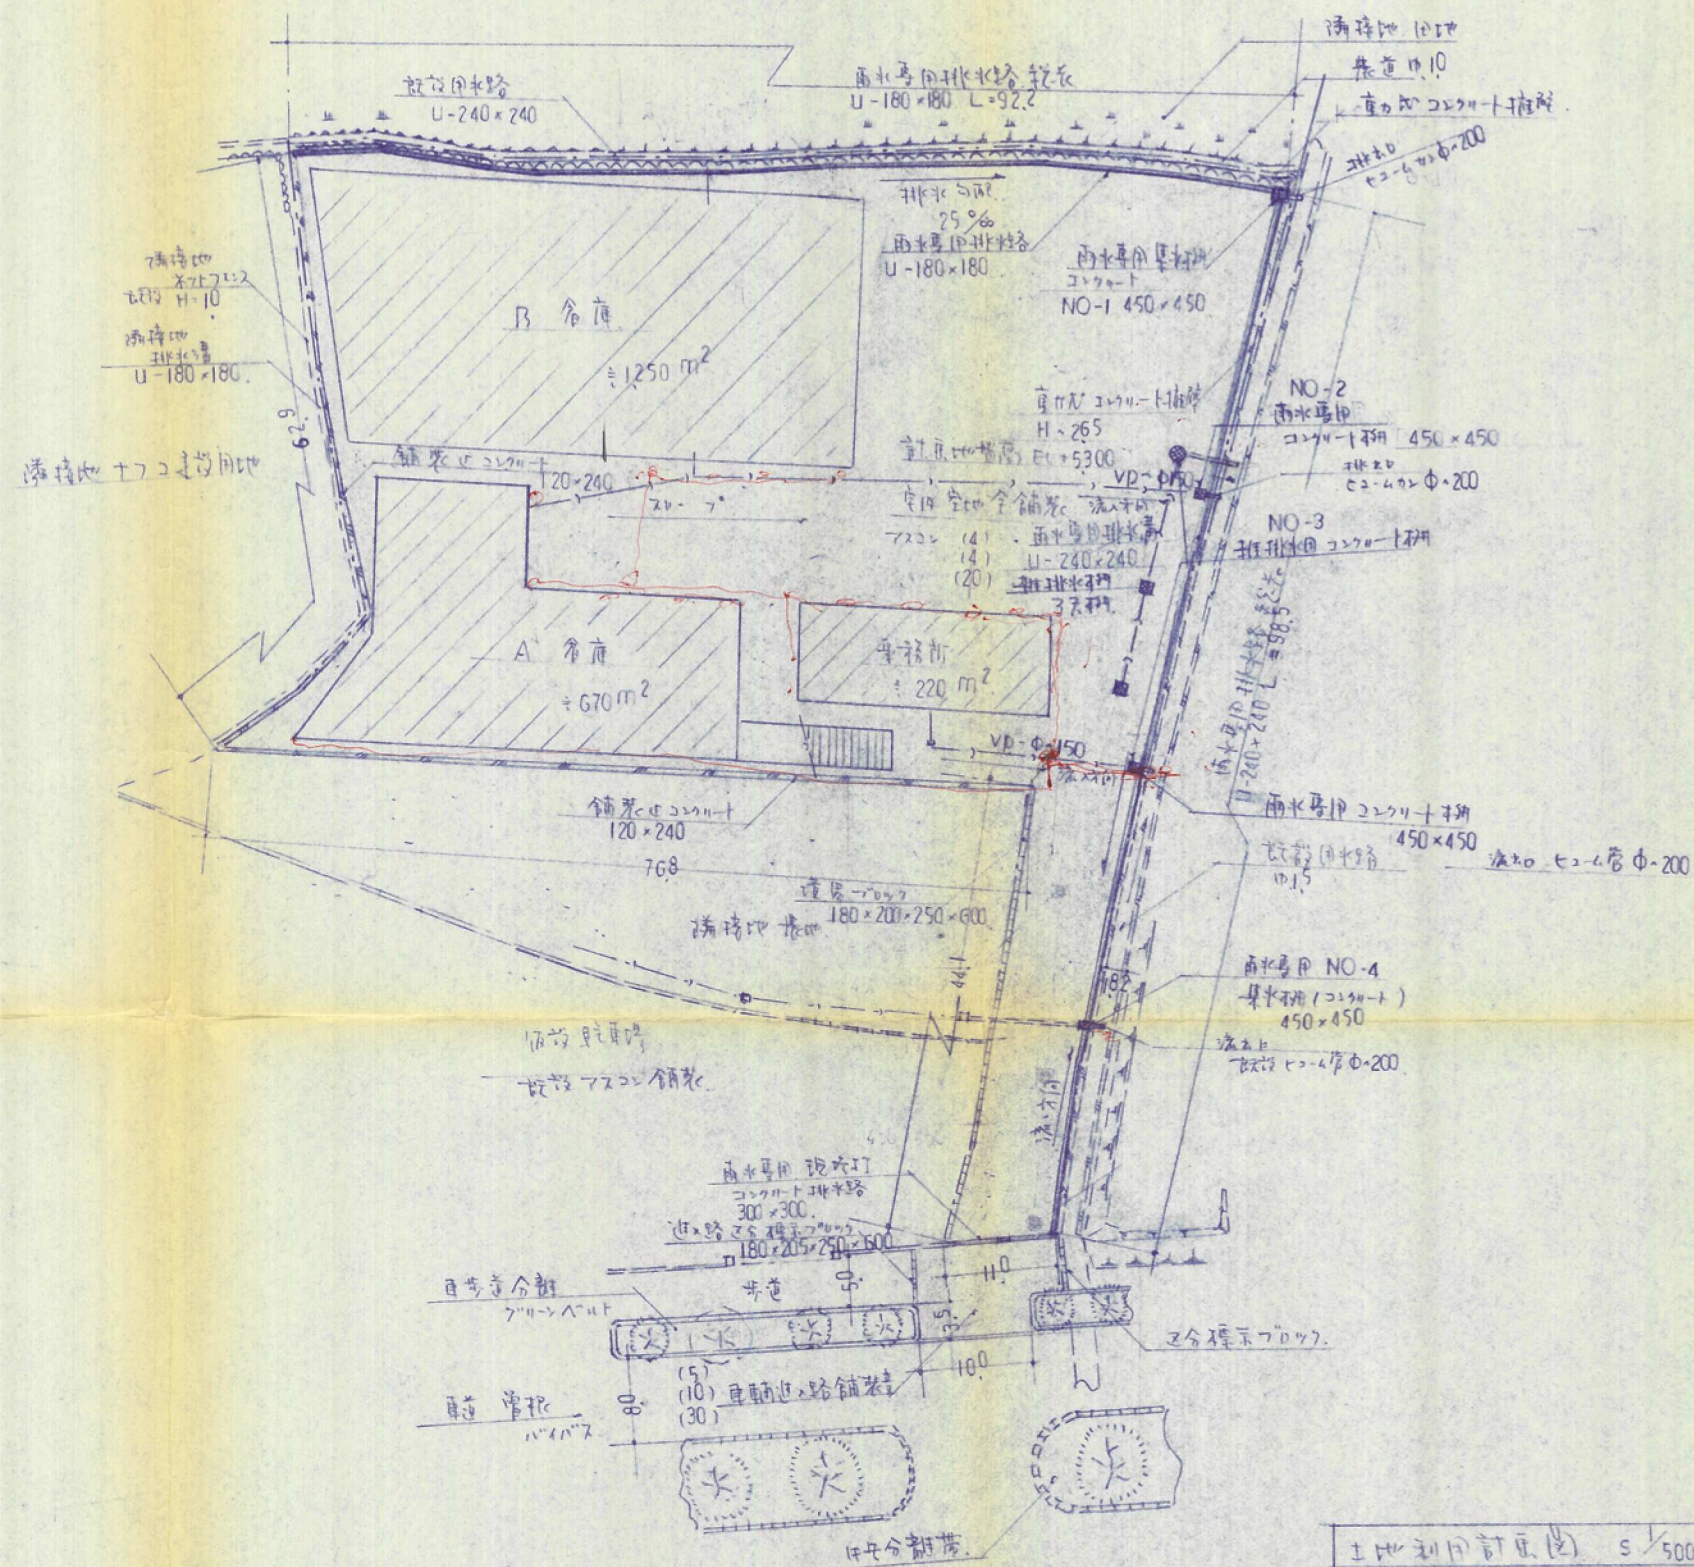

土地利用計画(Ⅱ) S 1/500