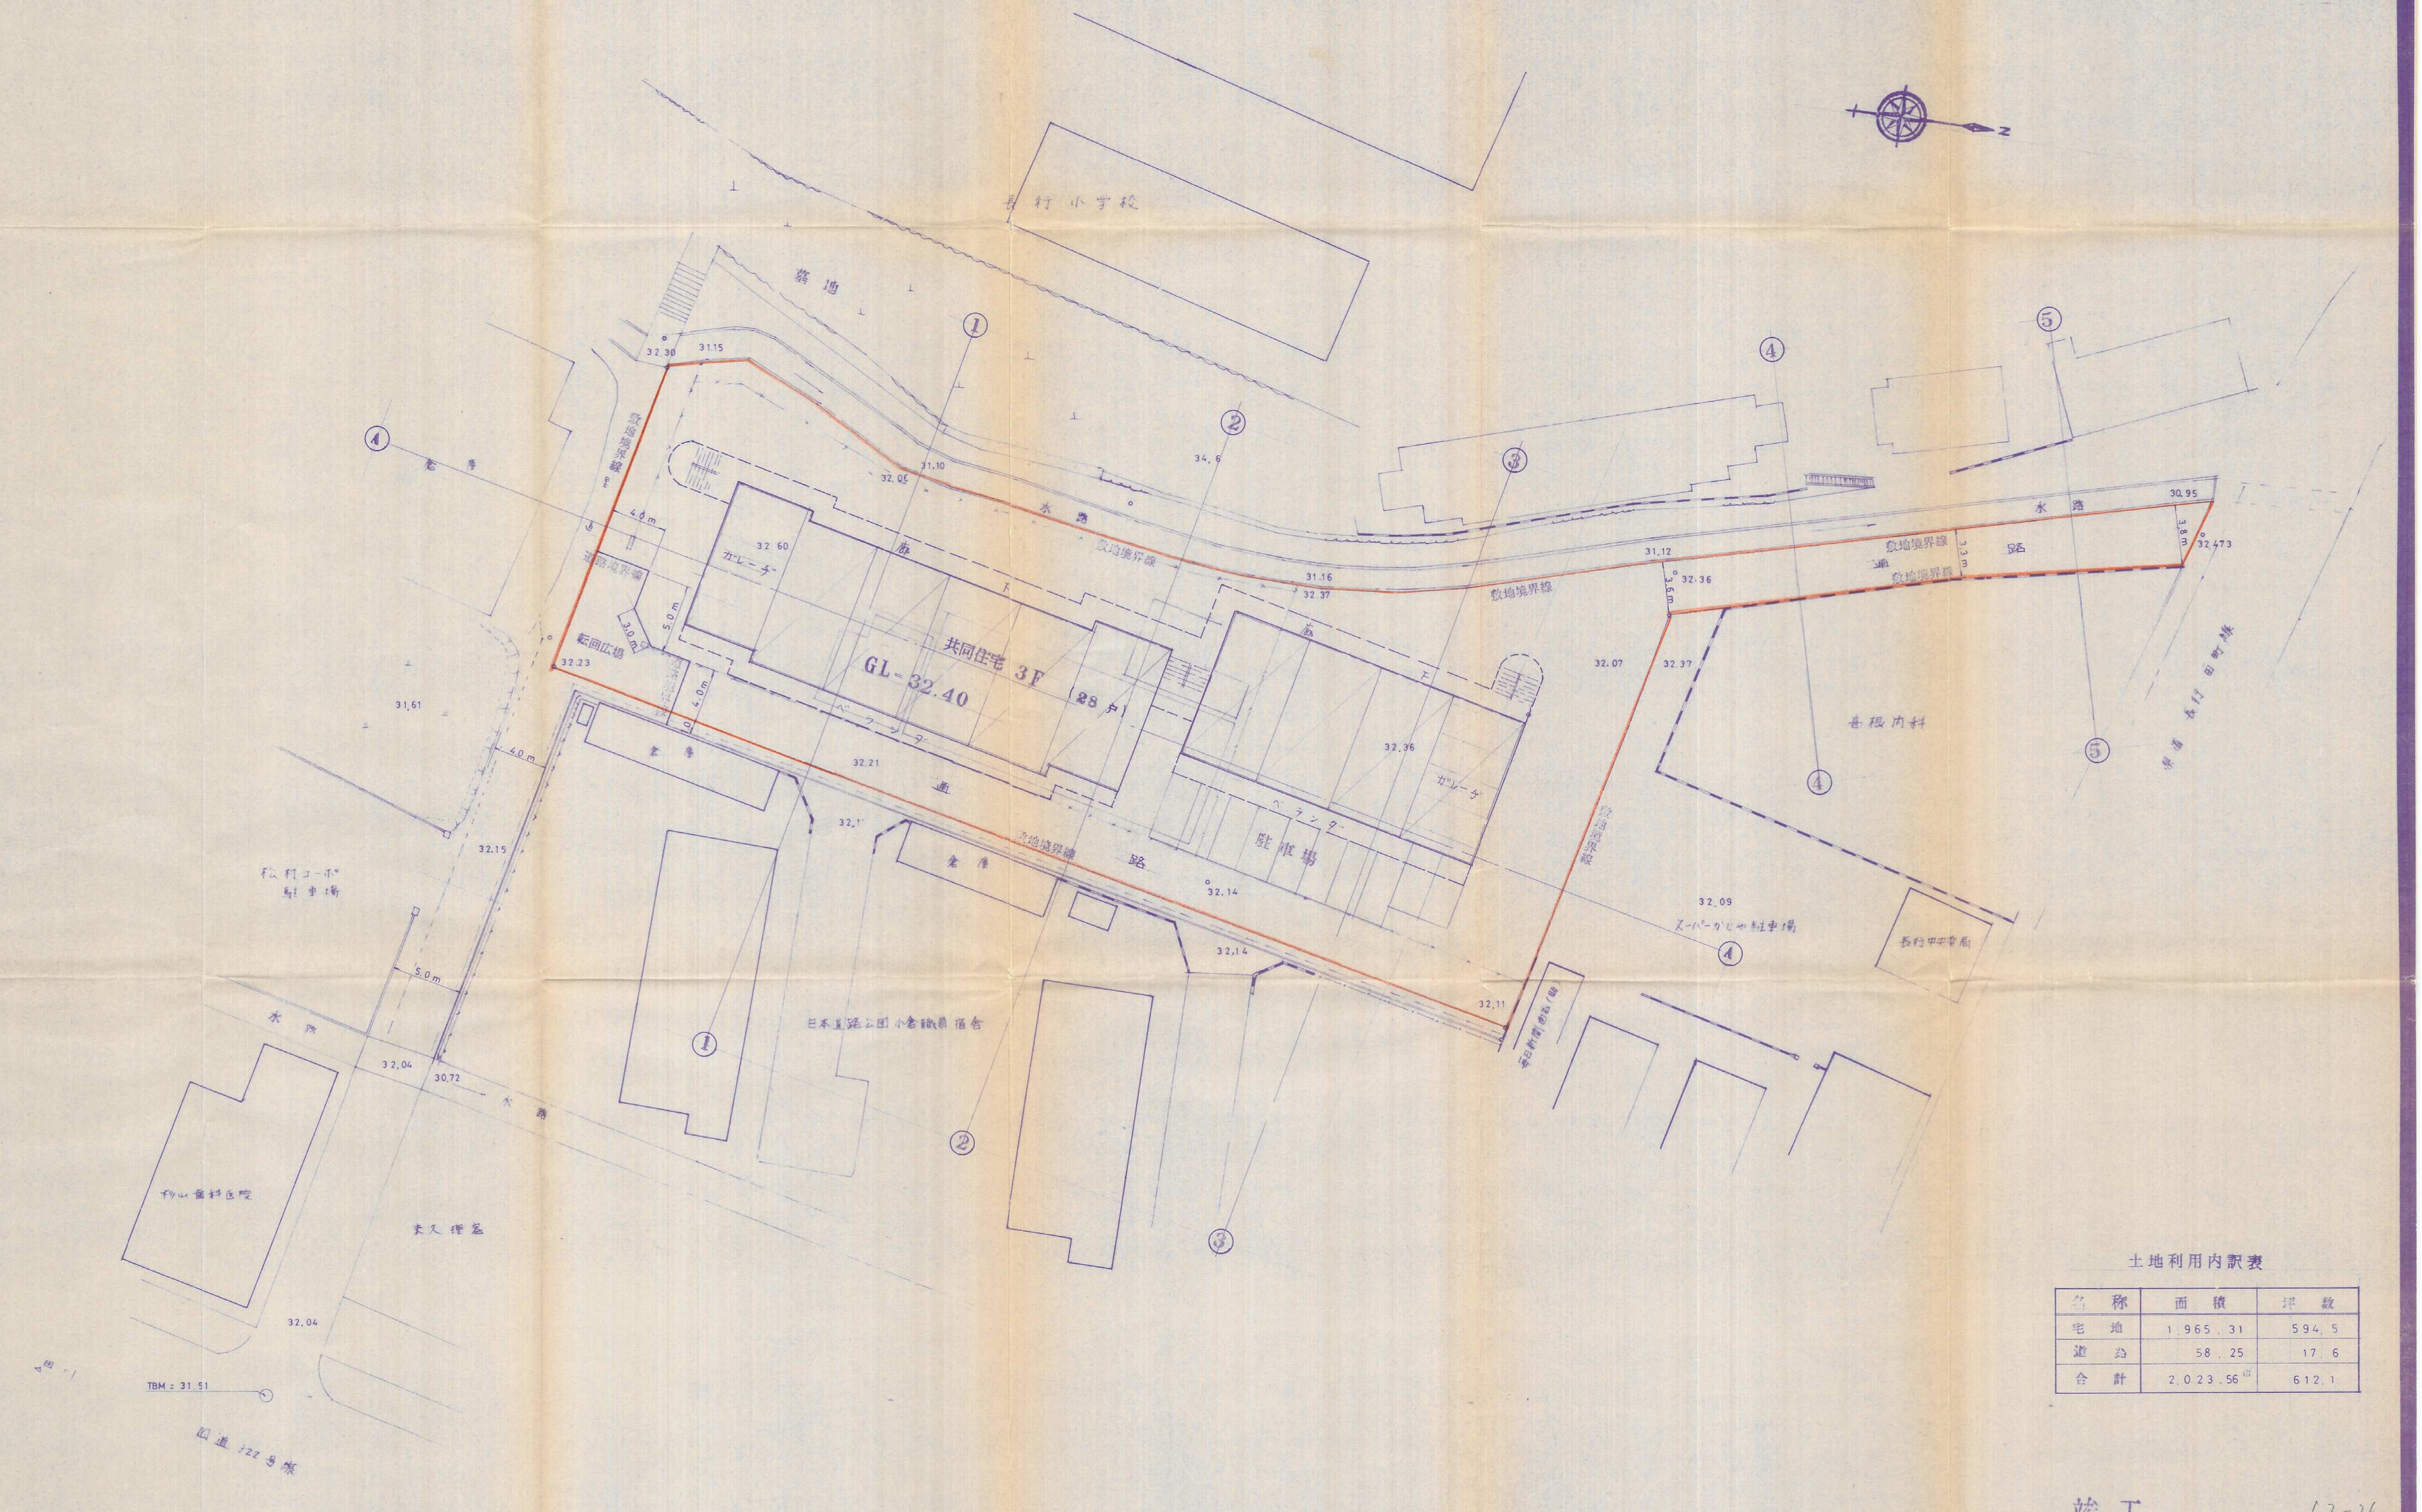
N
長行小学校
墓地
倉庫
敷地境界線
道路境界線
転回広場
4.0m
5.0m
3.0m
32.30
31.15
32.06
31.10
34.6
水路
敷地境界線
32.60
ガレージ
廊下
共同住宅 3F
GL=32.40
(28戸)
ベランダ
31.16
32.37
31.12
32.36
3.6m
3.3m
3.8m
道路
30.95
32.473
32.07
32.37
喜根内科
県道 長行田町線
32.36
ガレージ
ベランダ
駐車場
32.09
スーパーかじや駐車場
長行中央局
32.23
31.61
32.21
通路
32.11
32.14
32.14
32.11
毎日新聞(西石)
32.15
松村コーポ駐車場
日本道路公団 小倉職員宿舎
水路
32.04
30.72
杉山歯科医院
末久理容
32.04
TBM = 31.51
国道 322 号線
小倉
A
①
②
③
④
⑤

土地利用内訳表

名称	面積	坪数
宅地	1,965.31	594.5
道路	58.25	17.6
合計	2,023.56㎡	612.1

竣工　　63-26

長岡ナヲ	
小倉南区徳吉西一丁目553-1 外	縮尺
	1:250
造成計画 平面図	設計製図
図面番号	設計年月日
	S63 4
三和地建株式会社	