



現況平面図 1/300

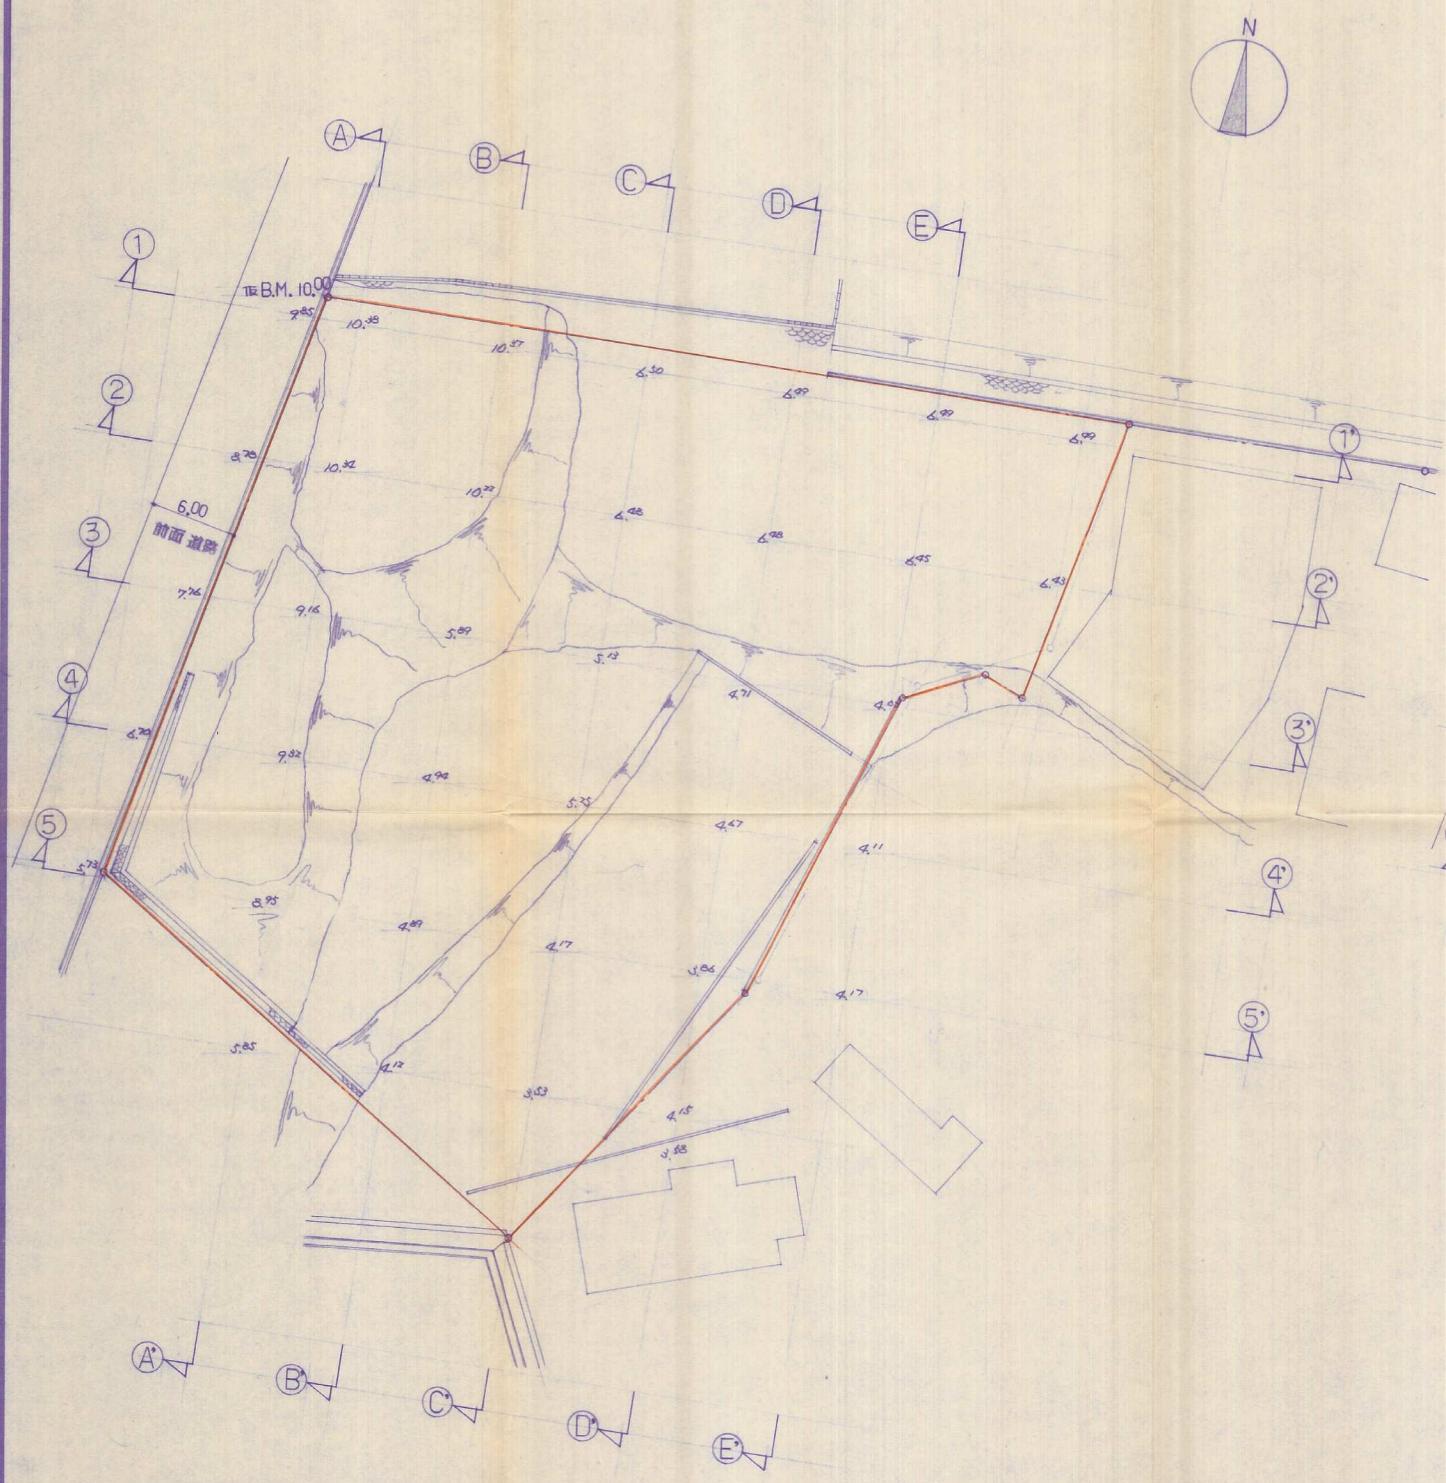


造成後工事平面図 1/300

雨水排水図  
利用図

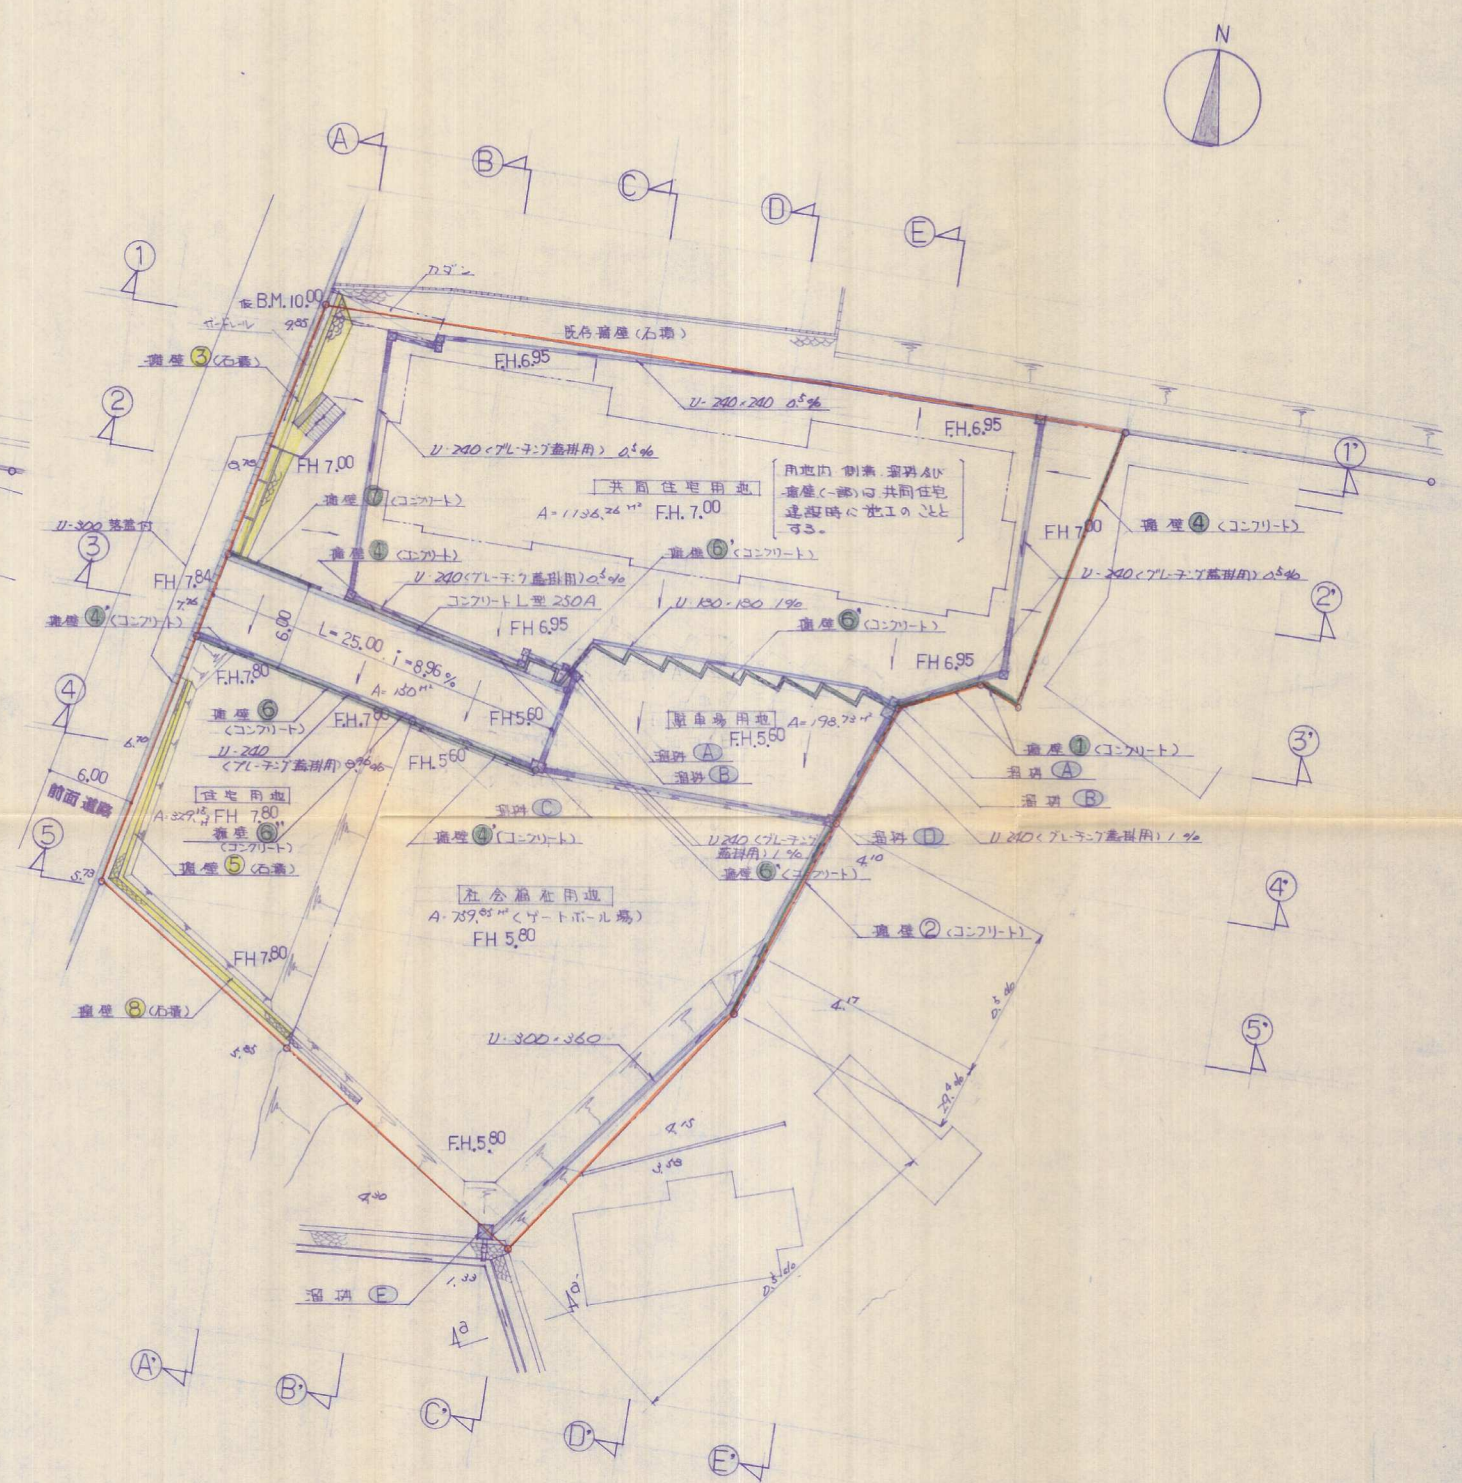

公共用地 北面 暴風図 1/200

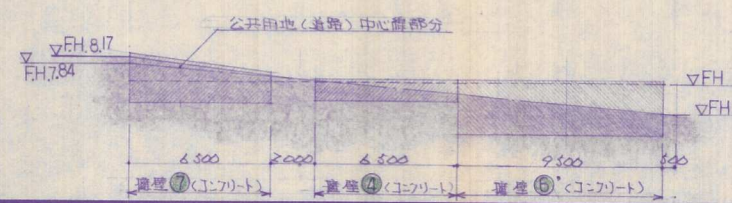

公共用地 南面 暴風図 1/200

