


A 団地・B 団地 利用計画図 1:200

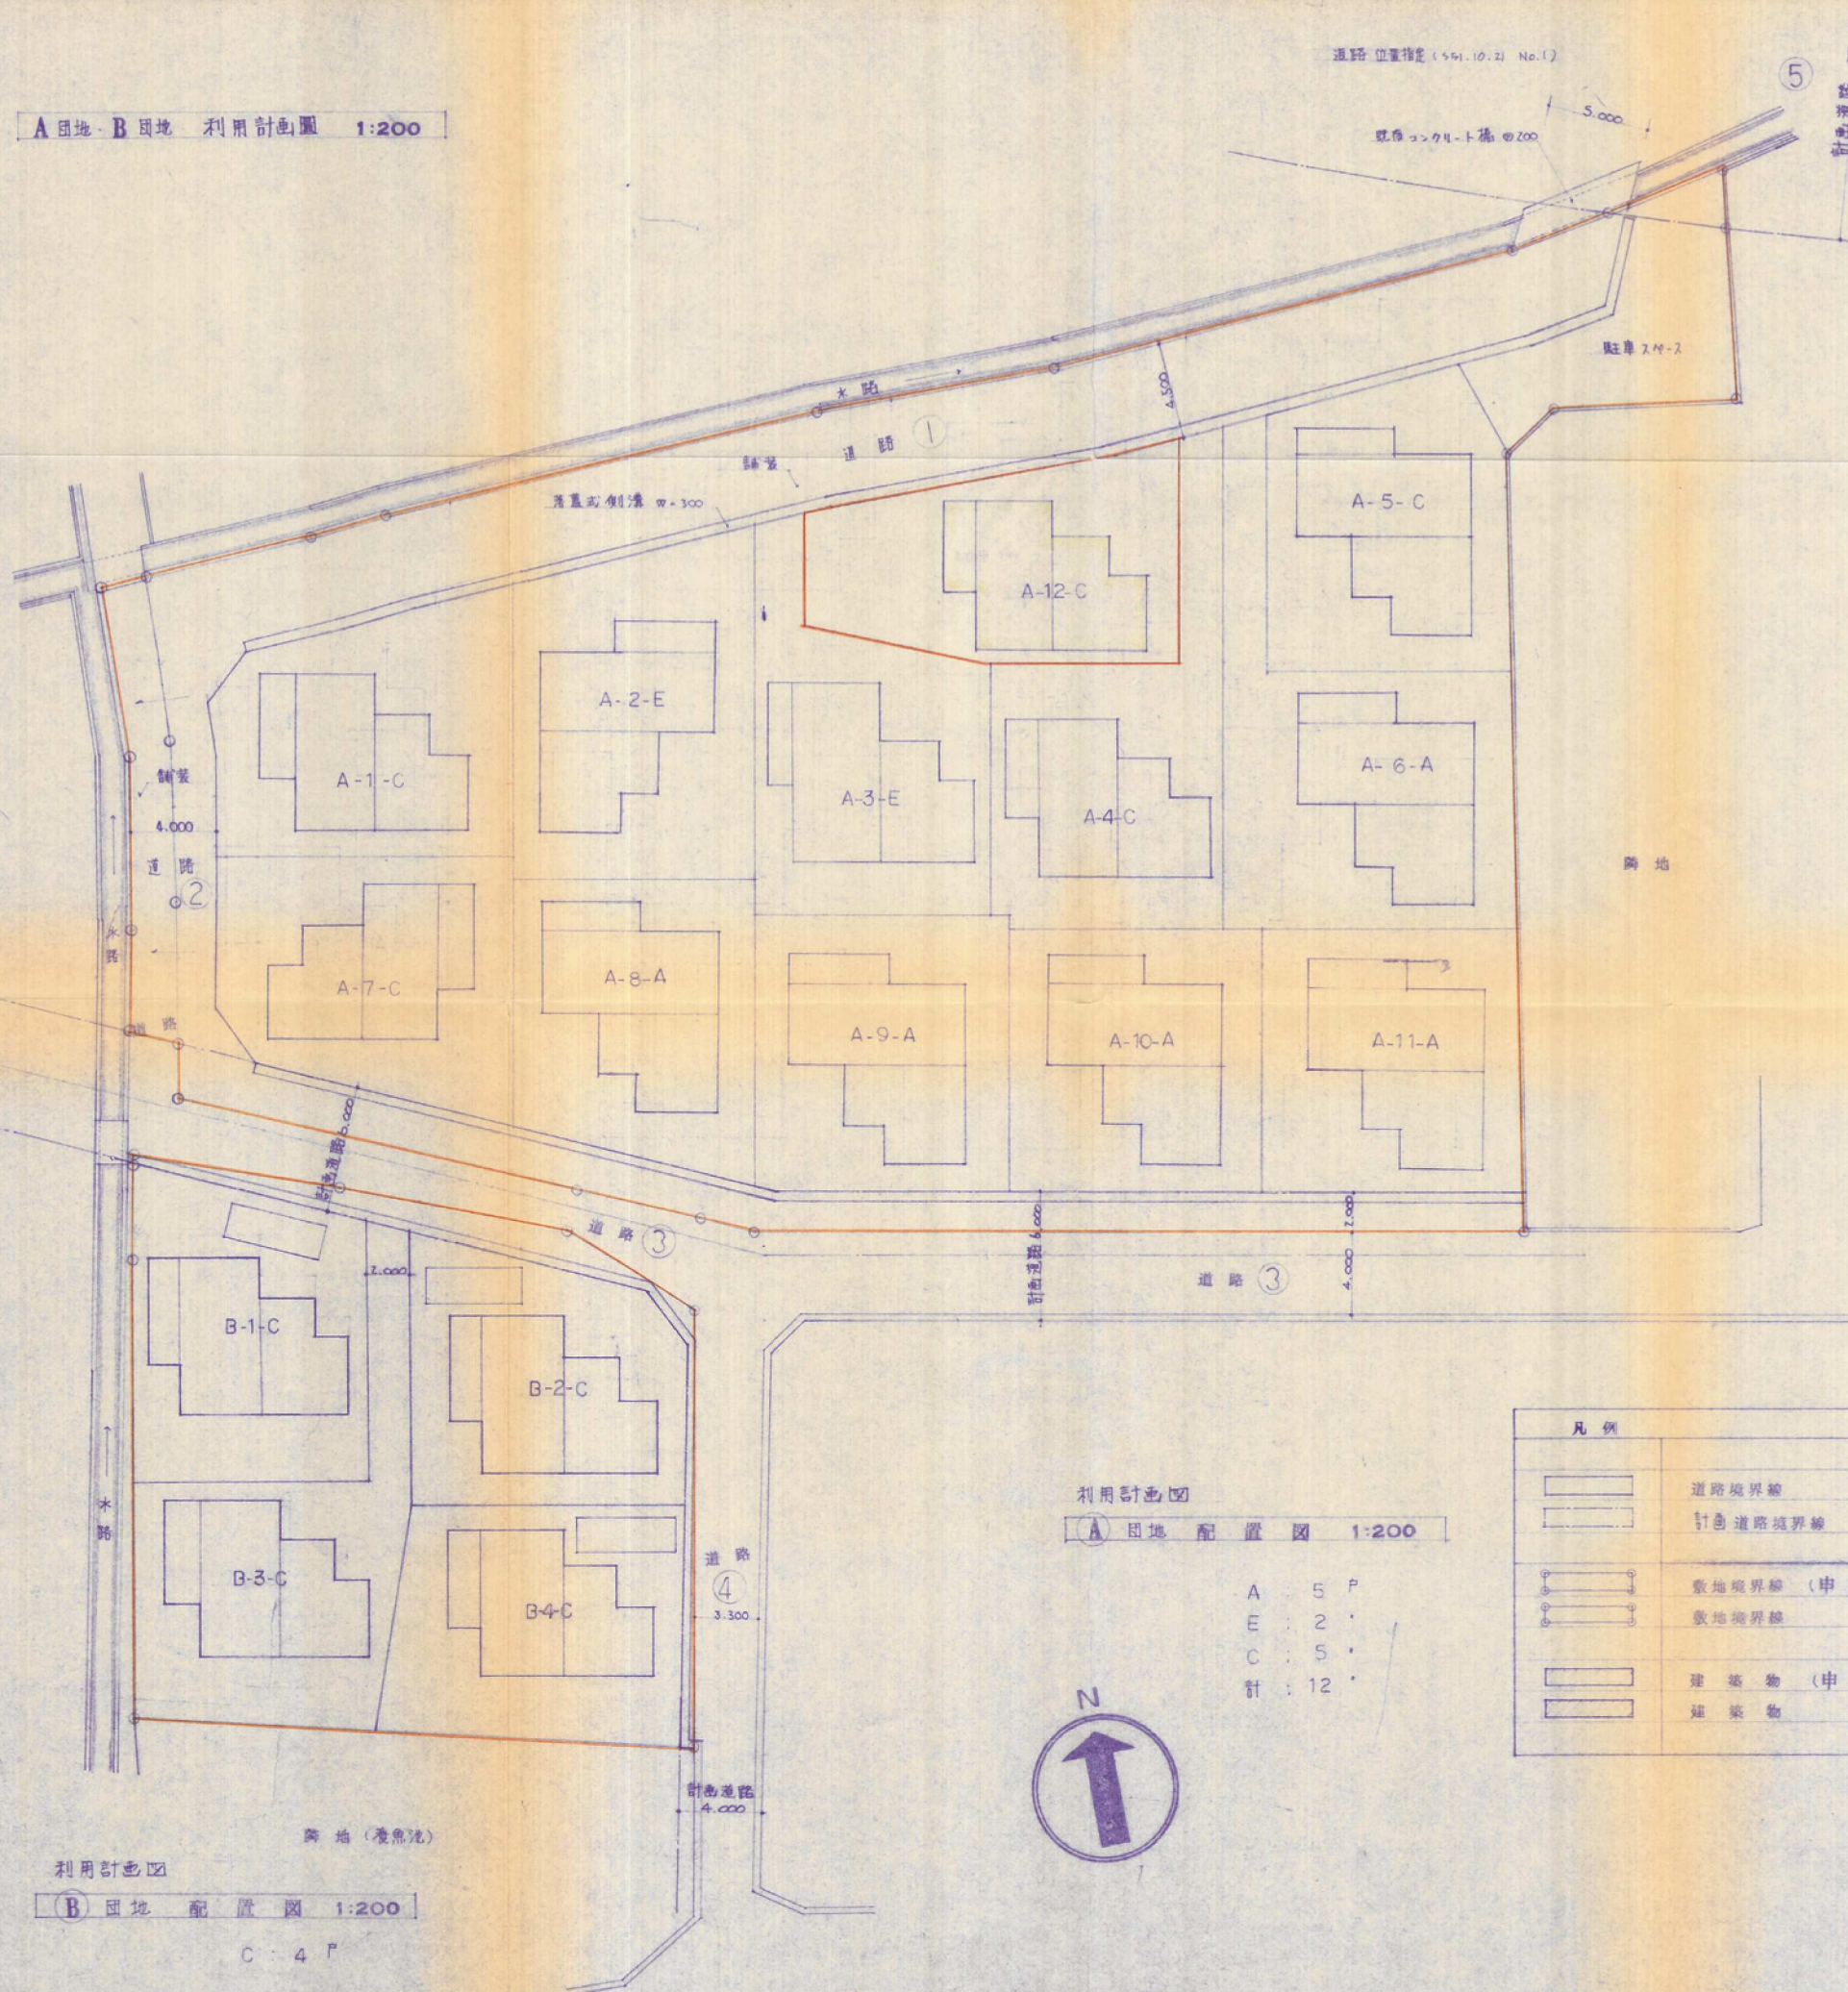

A 団地 敷地概要					
符号	敷地面積	建築面積	延面積	建築率	容積率
A 1 C	152.51	56.89	83.90	/100	/100
A 2 E	140.80	60.33	90.78	/100	/100
A 3 E	153.09	60.33	90.78	/100	/100
A 4 C	159.80	56.89	83.90	/100	/100
A 5 C	154.27	56.89	83.90	/100	/100
A 6 A	186.66	60.33	90.78	/100	/100
A 7 C	151.89	56.89	83.90	/100	/100
A 8 A	157.70	60.33	90.78	/100	/100
A 9 A	156.78	60.33	90.78	/100	/100
A 10 A	153.12	60.33	90.78	/100	/100
A 11 A	153.12	60.33	90.78	/100	/100
A 12 C	155.43	56.89	83.90	/100	/100

B 団地 敷地概要					
符号	敷地面積	建築面積	延面積	建築率	容積率
B 1 C	150.38	56.89	83.90	37.83/100	55.79/100
B 2 C	151.30	56.89	83.90	37.60/100	55.45/100
B 3 C	166.28	56.89	83.90	34.21/100	50.45/100
B 4 C	153.26	56.89	83.90	37.11/100	54.74/100

利用計画図

A 団地 配置図 1:200

A : 5 P  
E : 2  
C : 5  
計 : 12



凡 例	
	道路境界線
	計画道路境界線
	敷地境界線 (申請位置)
	敷地境界線
	建築物 (申請位置)
	建築物

建築概要	
主要用途	専用住宅 (1戸建住宅)
建物規模	鉄筋コンクリート造 2 階建
A 団地規模	全 12 戸
B 団地規模	全 4 戸

利用計画図

B 団地 配置図 1:200

C : 4 P

評 変

変更許可申請

58-2

105