



# 施工区域求積図

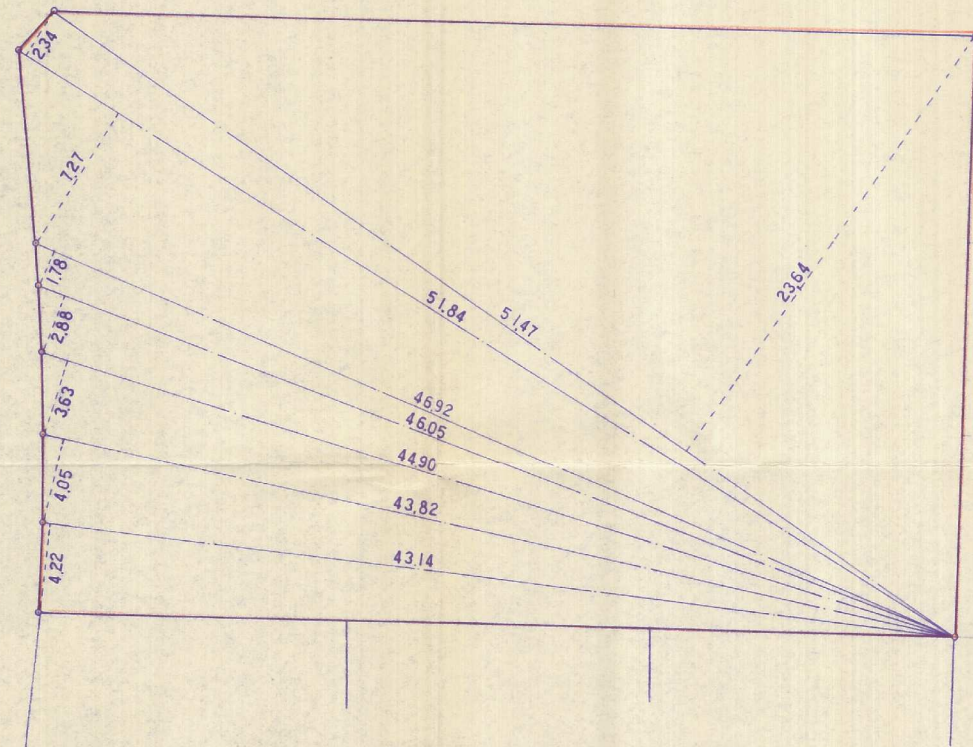

*** サンシャ メンセキ キュウセキヒョウ ***				
ライン		タカサ		ハライセキ
1)	51.47	*	23.64	= 1216.7508
2)	51.84	*	( 2.34 + 7.27 )	= 498.1824
3)	46.92	*	1.78	= 83.5176
4)	46.05	*	2.88	= 132.6240
5)	44.90	*	3.63	= 162.9870
6)	43.82	*	4.05	= 177.4710
7)	43.14	*	4.22	= 182.0508
ハライセキ コウケイ				2453.5836
メンセキ (M2)				1226.79180
ツボ (T)				371.10451

# 土地利用図 公共施設求積図

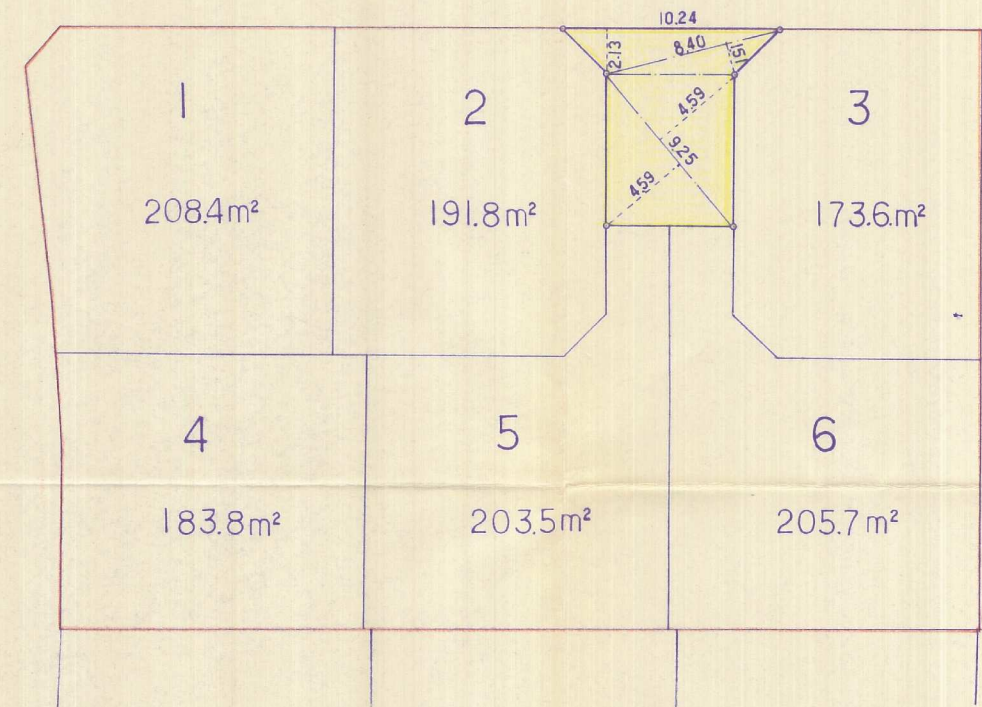

*** サンシャ メンセキ キュウセキヒョウ ***				
ライン		タカサ		ハライセキ
1)	10.24	*	2.13	= 21.8112
2)	8.40	*	1.51	= 12.6840
3)	9.25	*	( 4.59 + 4.59 )	= 84.9150
ハライセキ コウケイ				119.4102
メンセキ (M2)				59.70510
ツボ (T)				18.06079

完了

60-10

件名	宅地造成 工事設計図	図番	No. 7-3
場所	北九州市 小倉南区 大字 貴1515-3-4-5	縮尺	S-1/250
図名	施工区域求積図 土地利用図 公共施設求積図	担当	検印
設計	浅尾測量設計 浅尾康宏	月日	7月22日