


造成計画平面図

S = 1 : 200

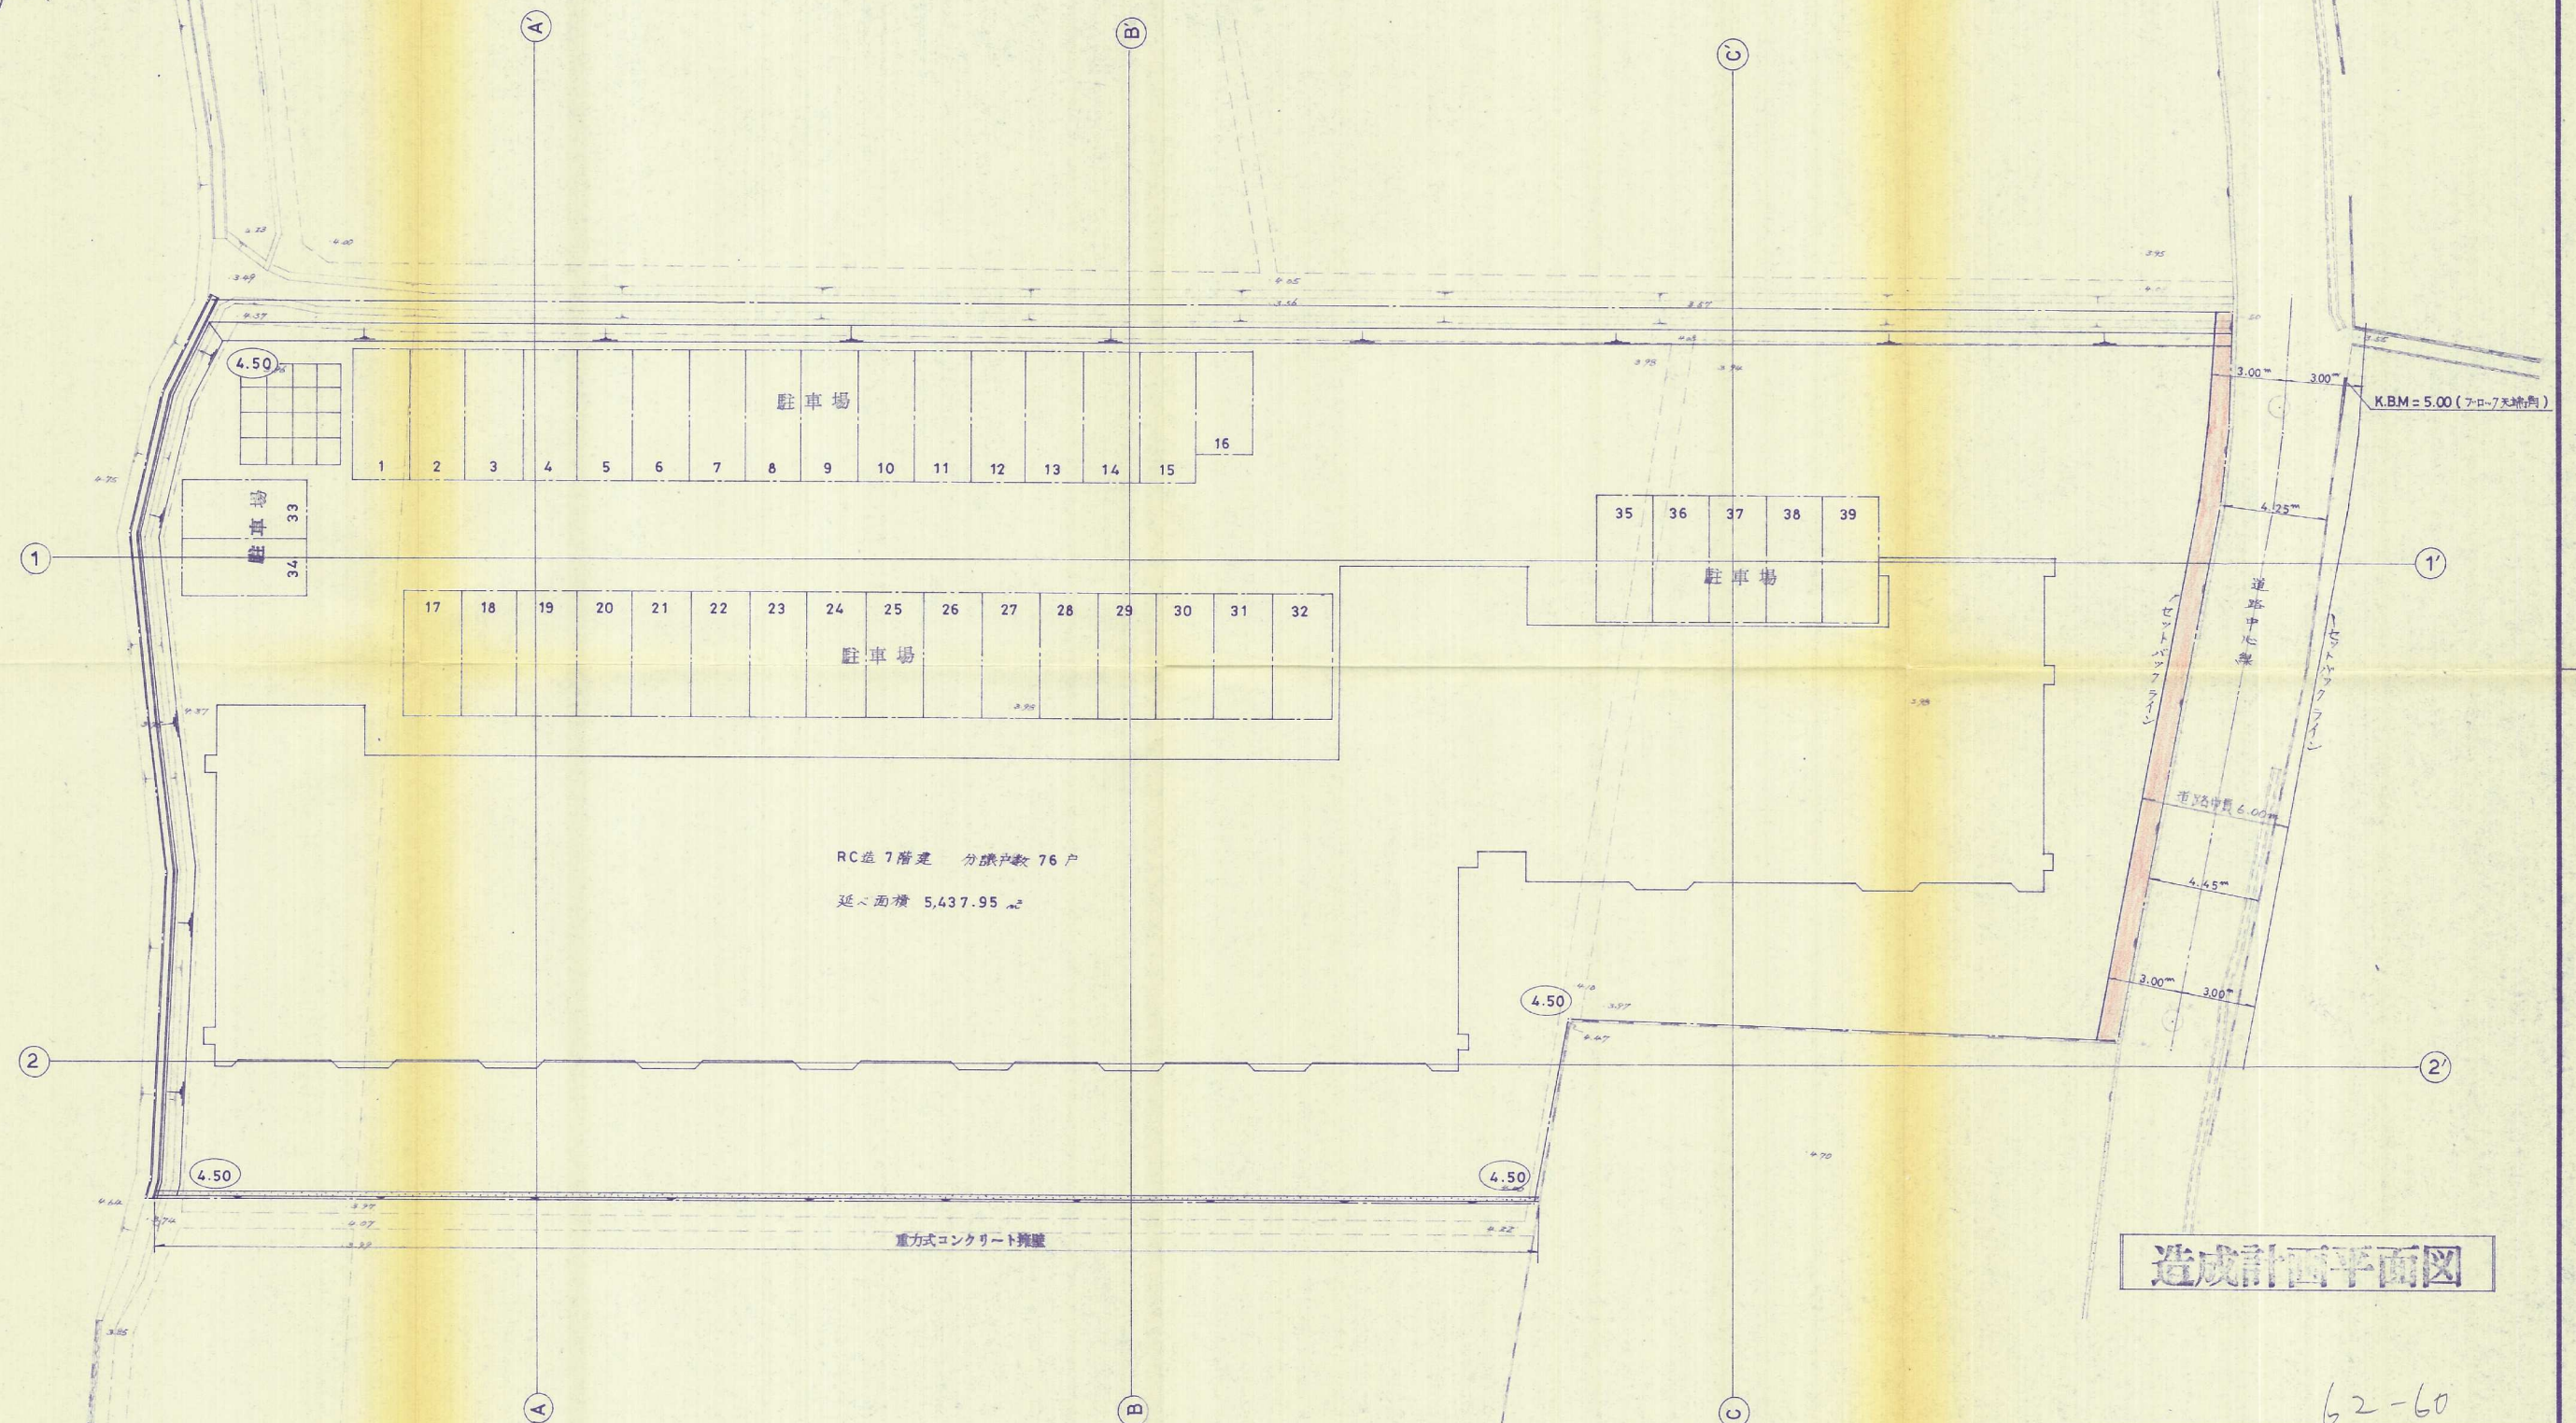

62-60

| | | | |
|-----------|-------------------------|-------------|--------------|
| 工事名称 | 仮称「サンライフ朽網東」マンション敷地造成工事 | | |
| 事業主 | 泰平建設株式会社 | | |
| 工事場所 | 北九州市小倉南区朽網東2丁目941外 | | |
| 図面No | 5 | S = 1 : 200 | 昭和63年1月23日作成 |
| 株式会社 上村設計 | | | |