


55-58

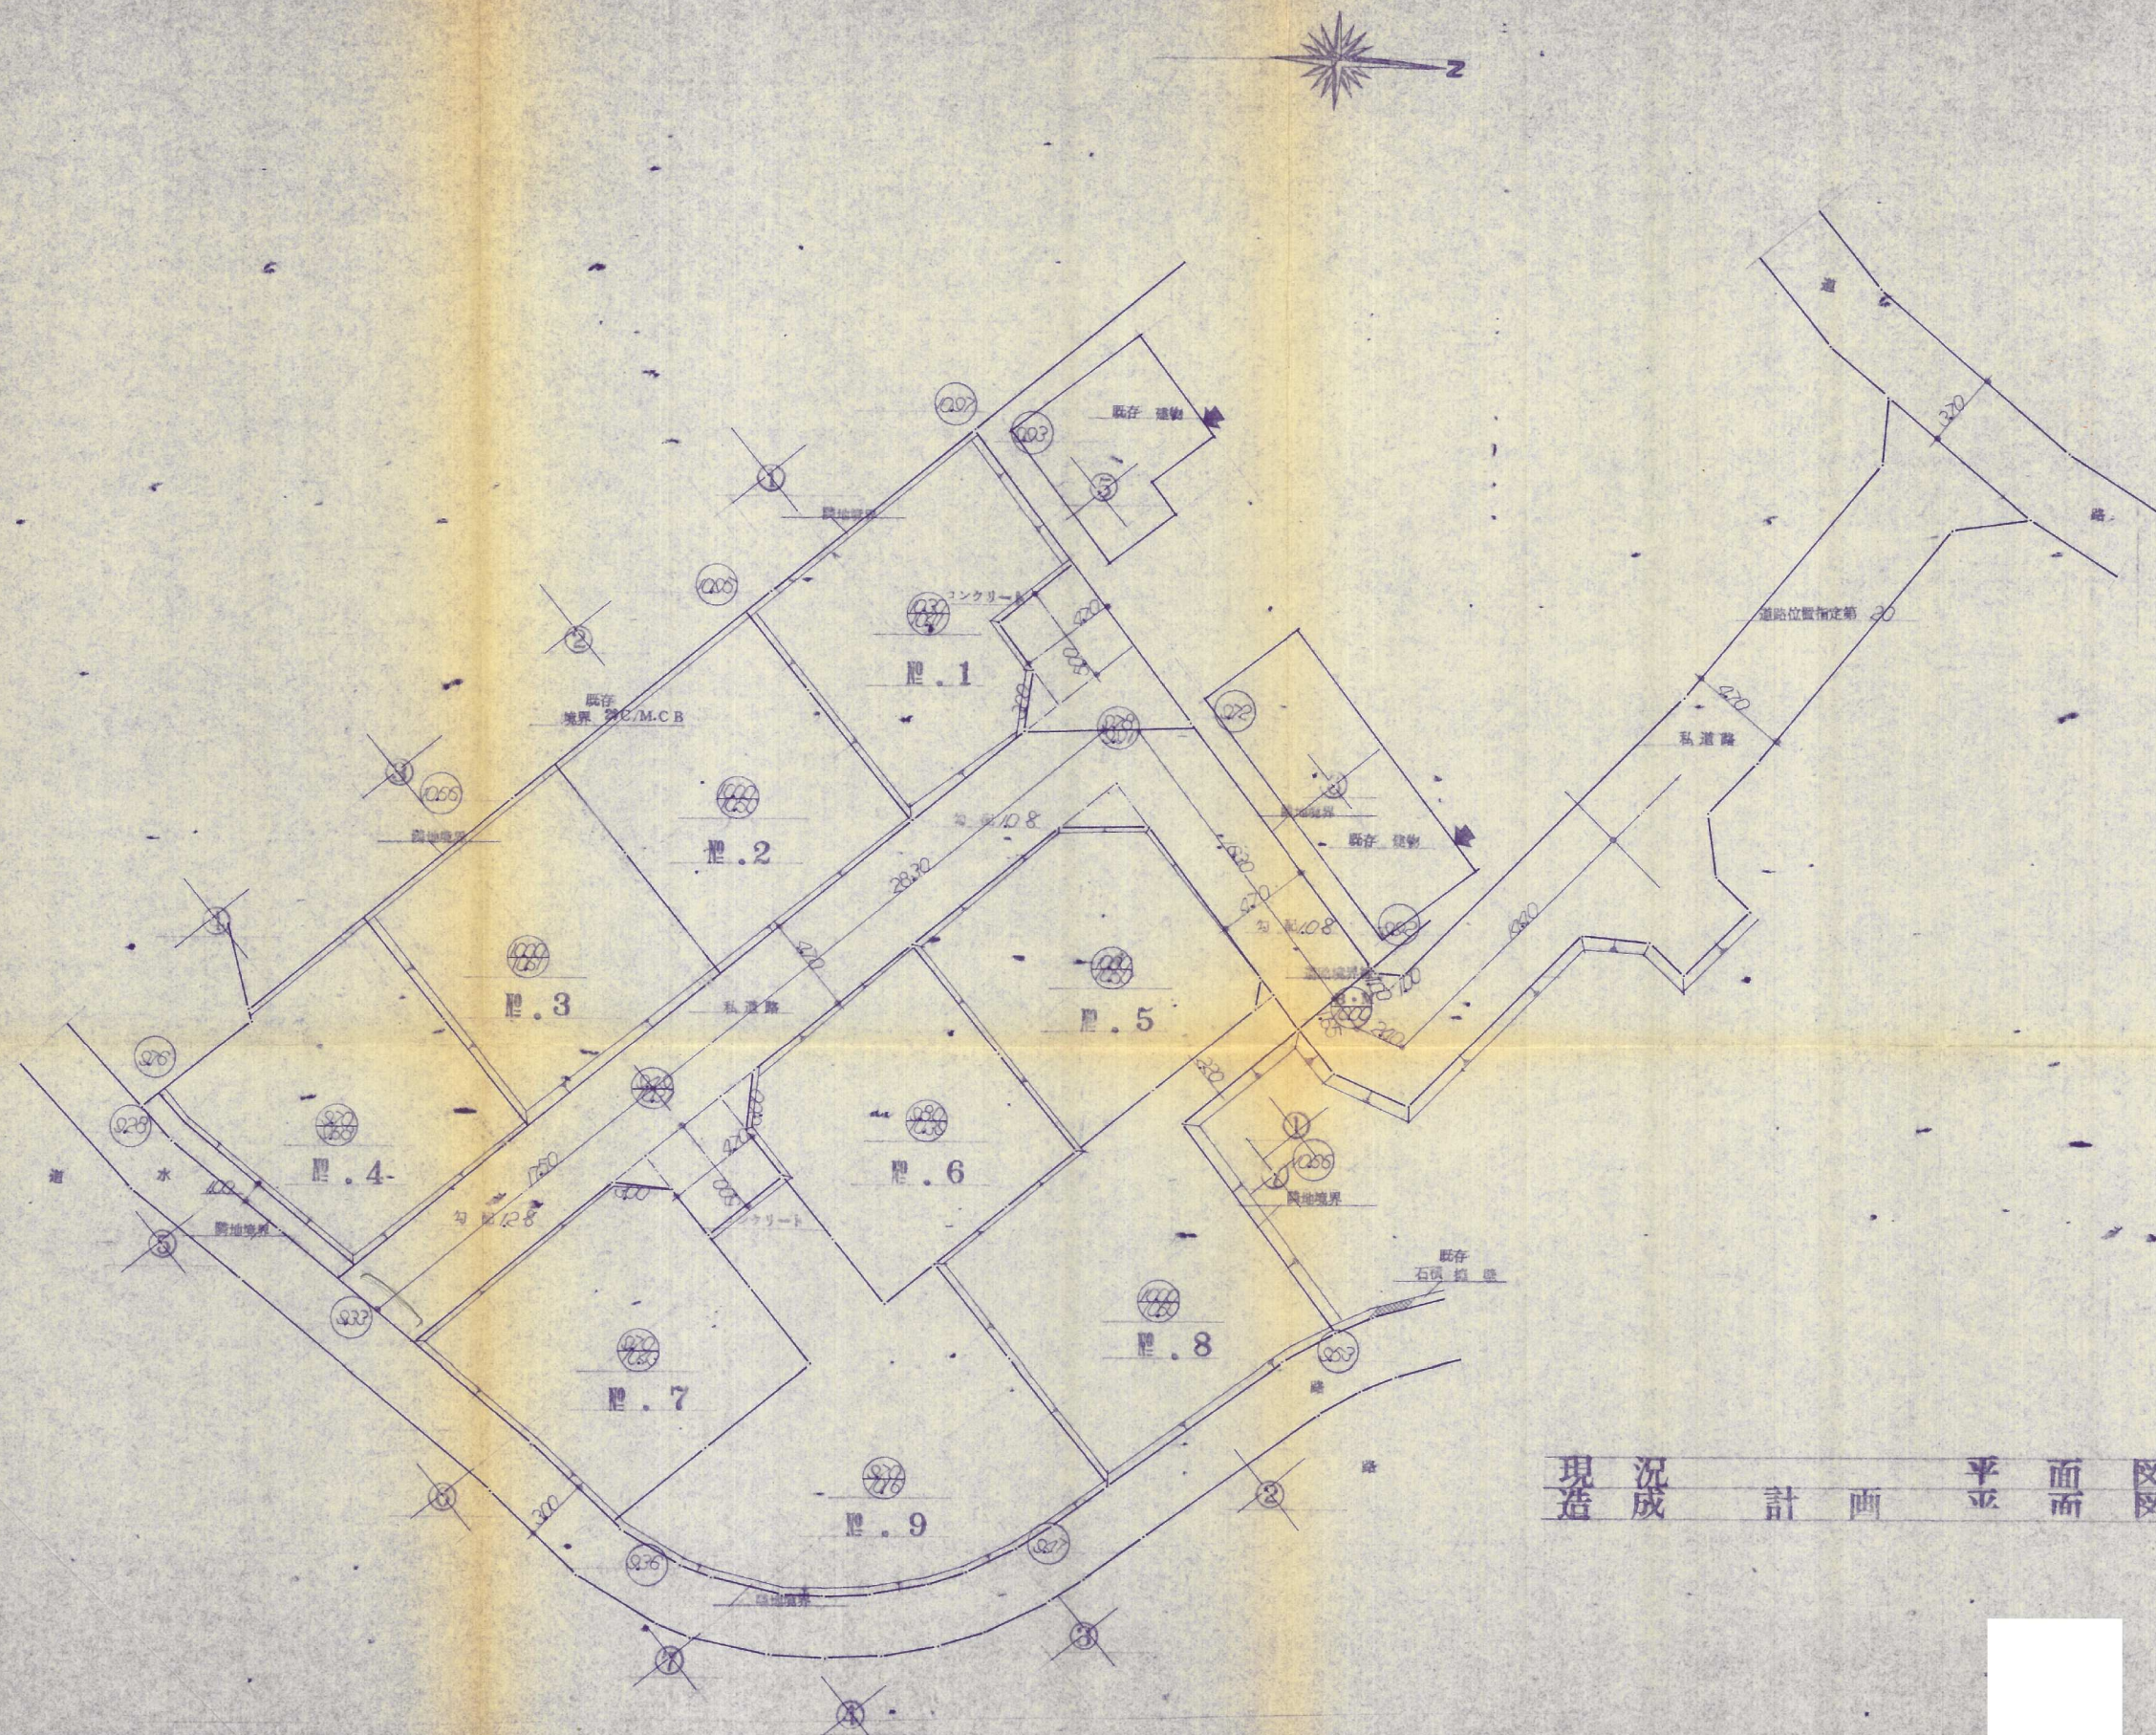

現況 計画 平面図 S=1:250  
S=1:250