


土地利用計画図

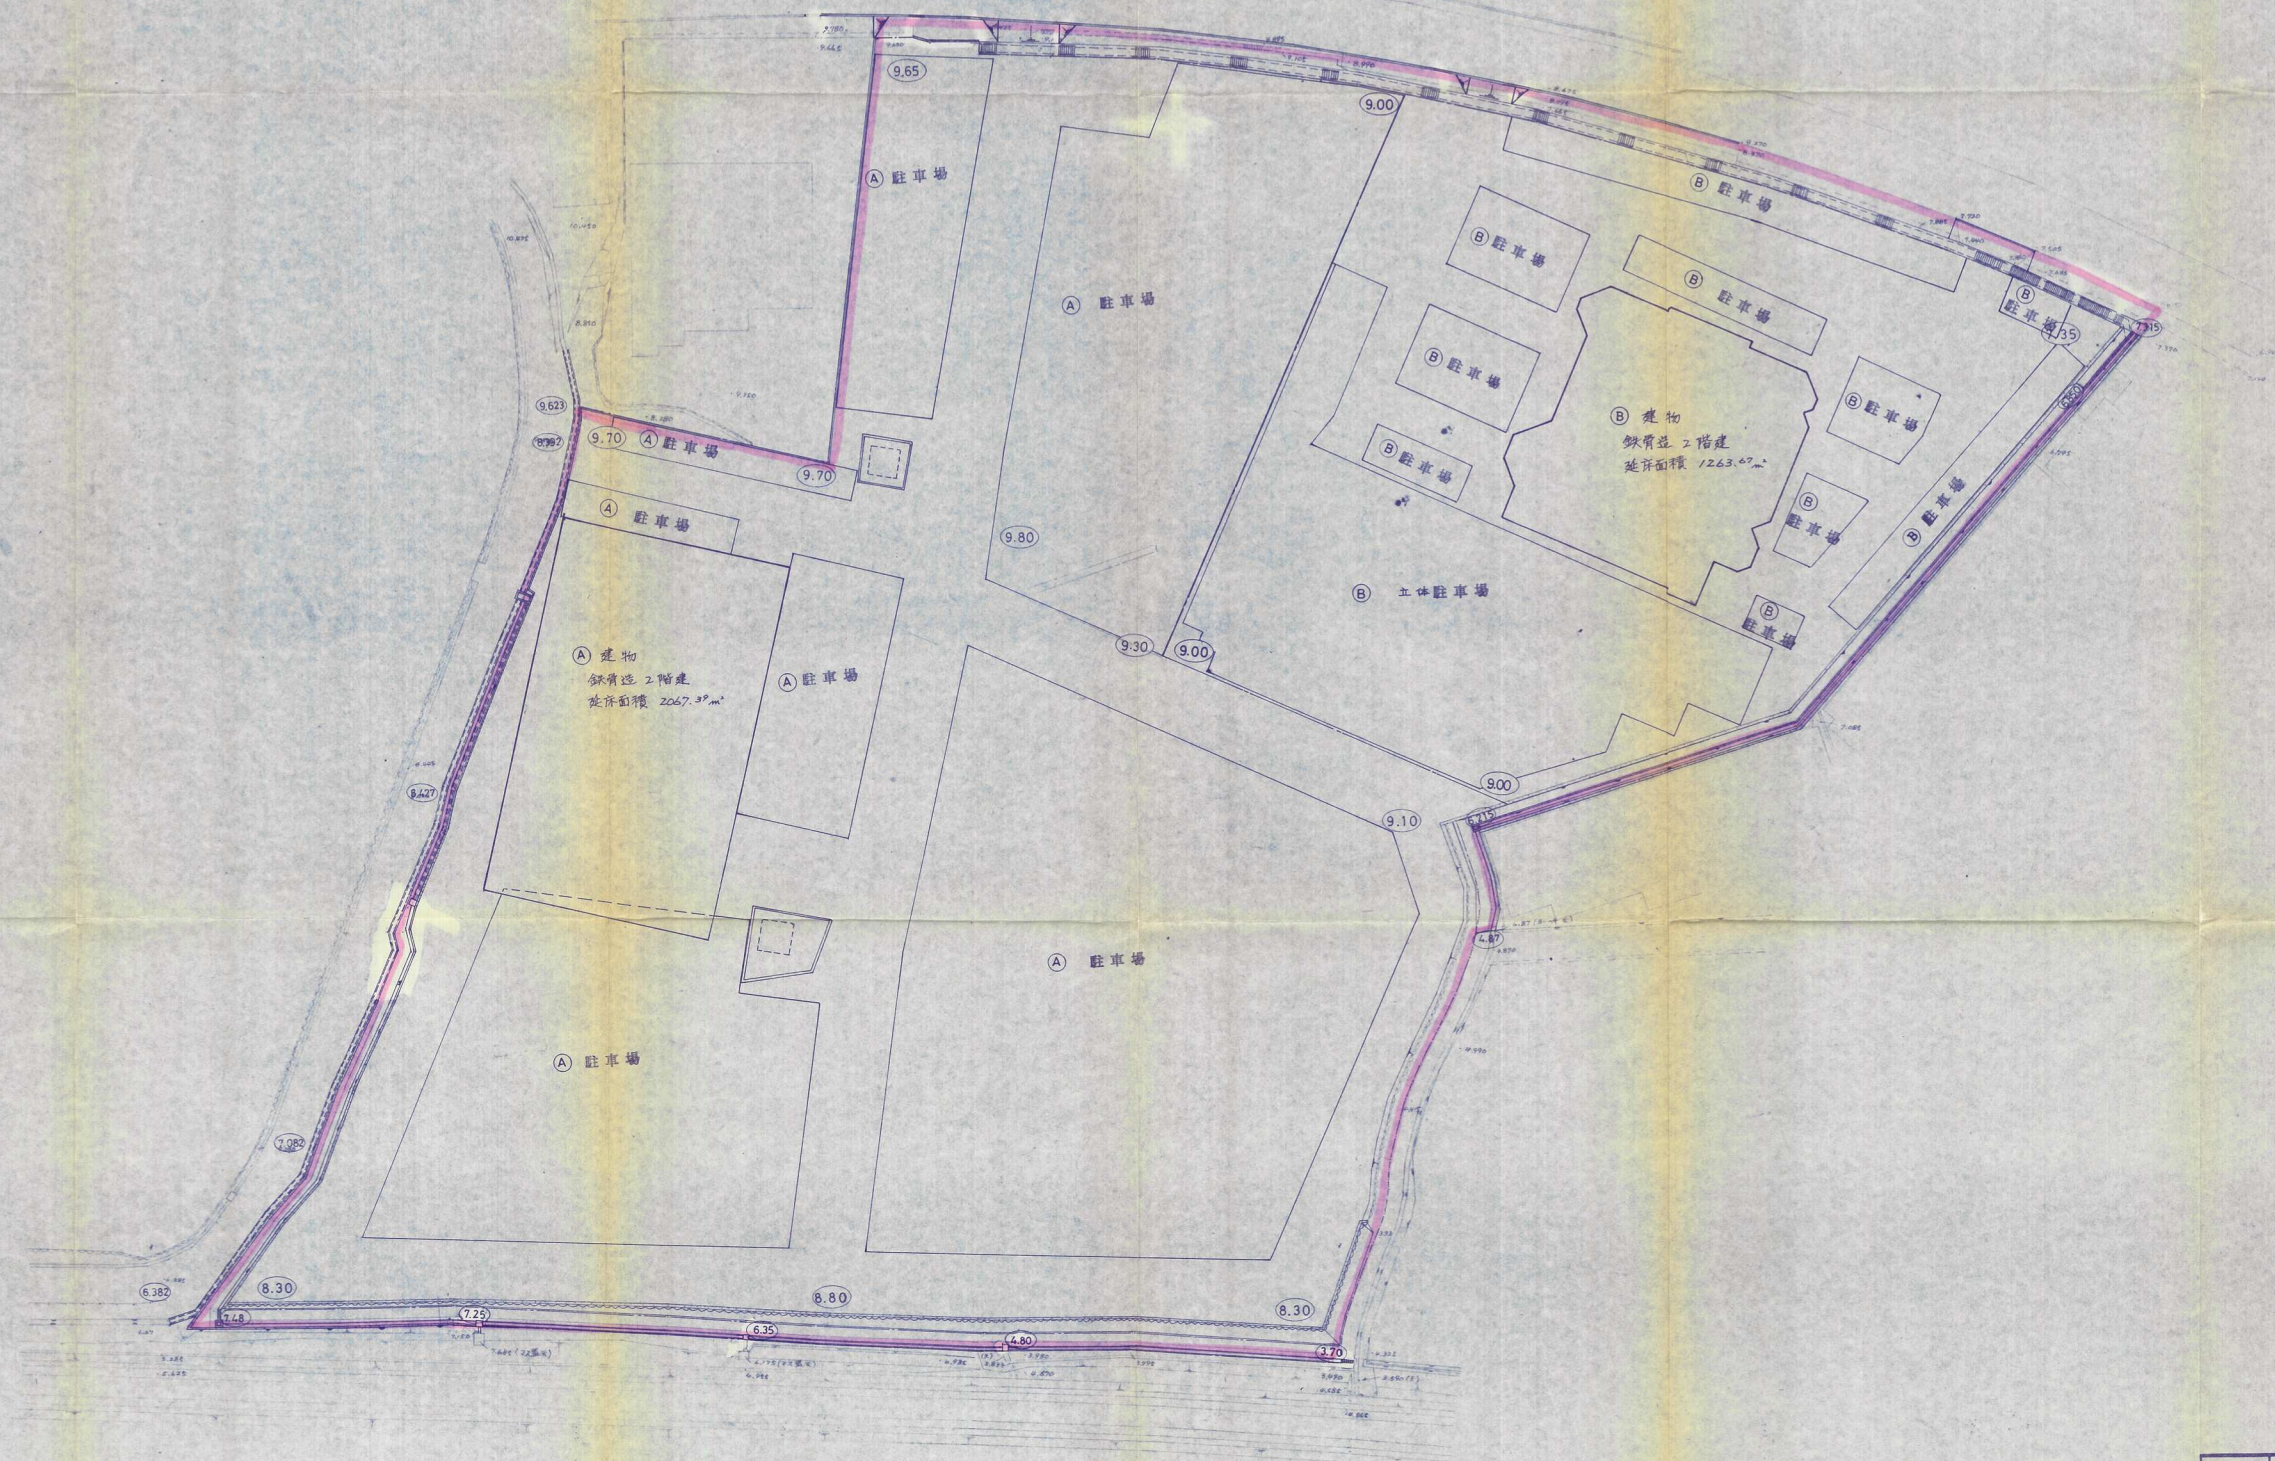

63-48

開発者	☑ SB1-1000 勝山産業 株式会社		
開発区域 の地名	北九州市小倉南区葛原東一丁目1448-1 (30)		
図面 種別	土地利用計画図		
図面番号	縮 尺	設計年月日	
NO. 8	S = 1 : 500	平成 2 年 12 月 日	
設計者	北九州市八幡東区中央1丁目3番10号 株式会社 上村設計		093(661)6773