


土地利用計画図

造成計画平面図 $S = 1/240$

排水計画平面図

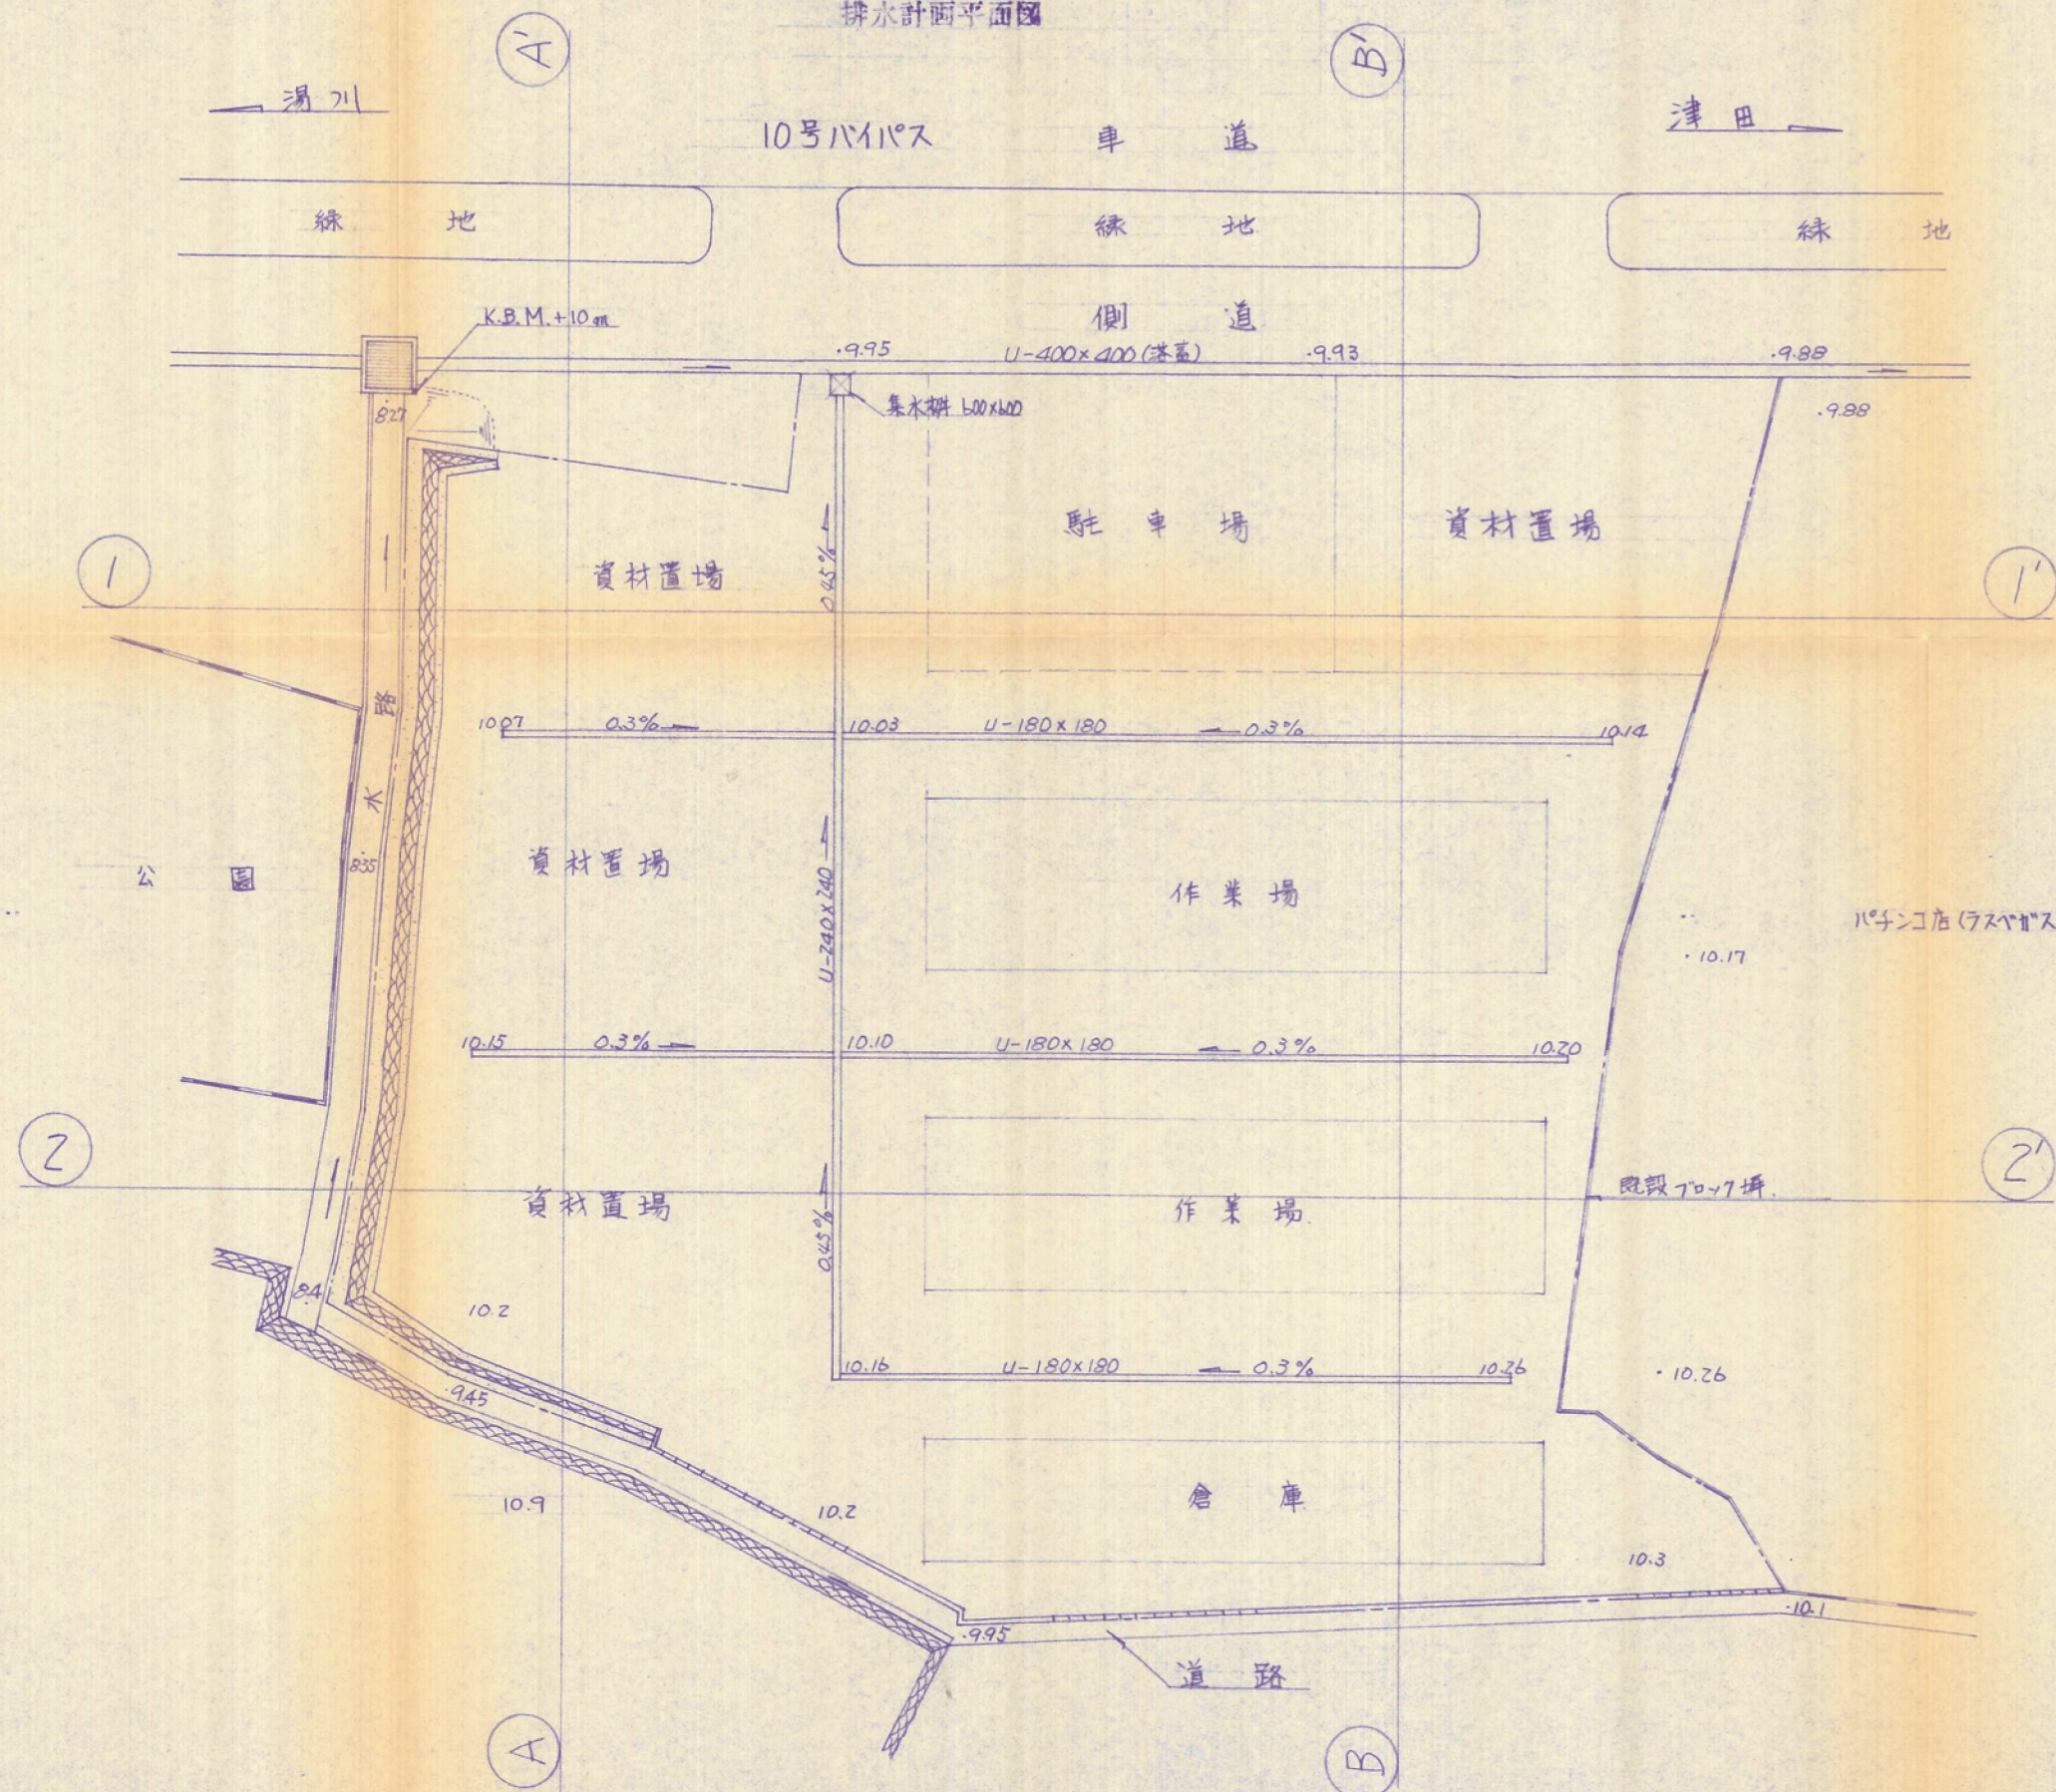

工事名称	福岡建設(株)作業場建設用地造成工事
工事場所	北九州市小倉南区長野1丁目
作成年月日	
設計者	北九州市八幡東区春の町5丁目5-3 有村設計事務所 1級建築士 有村繁信 土地家屋調査士 電話 093-681-2971番