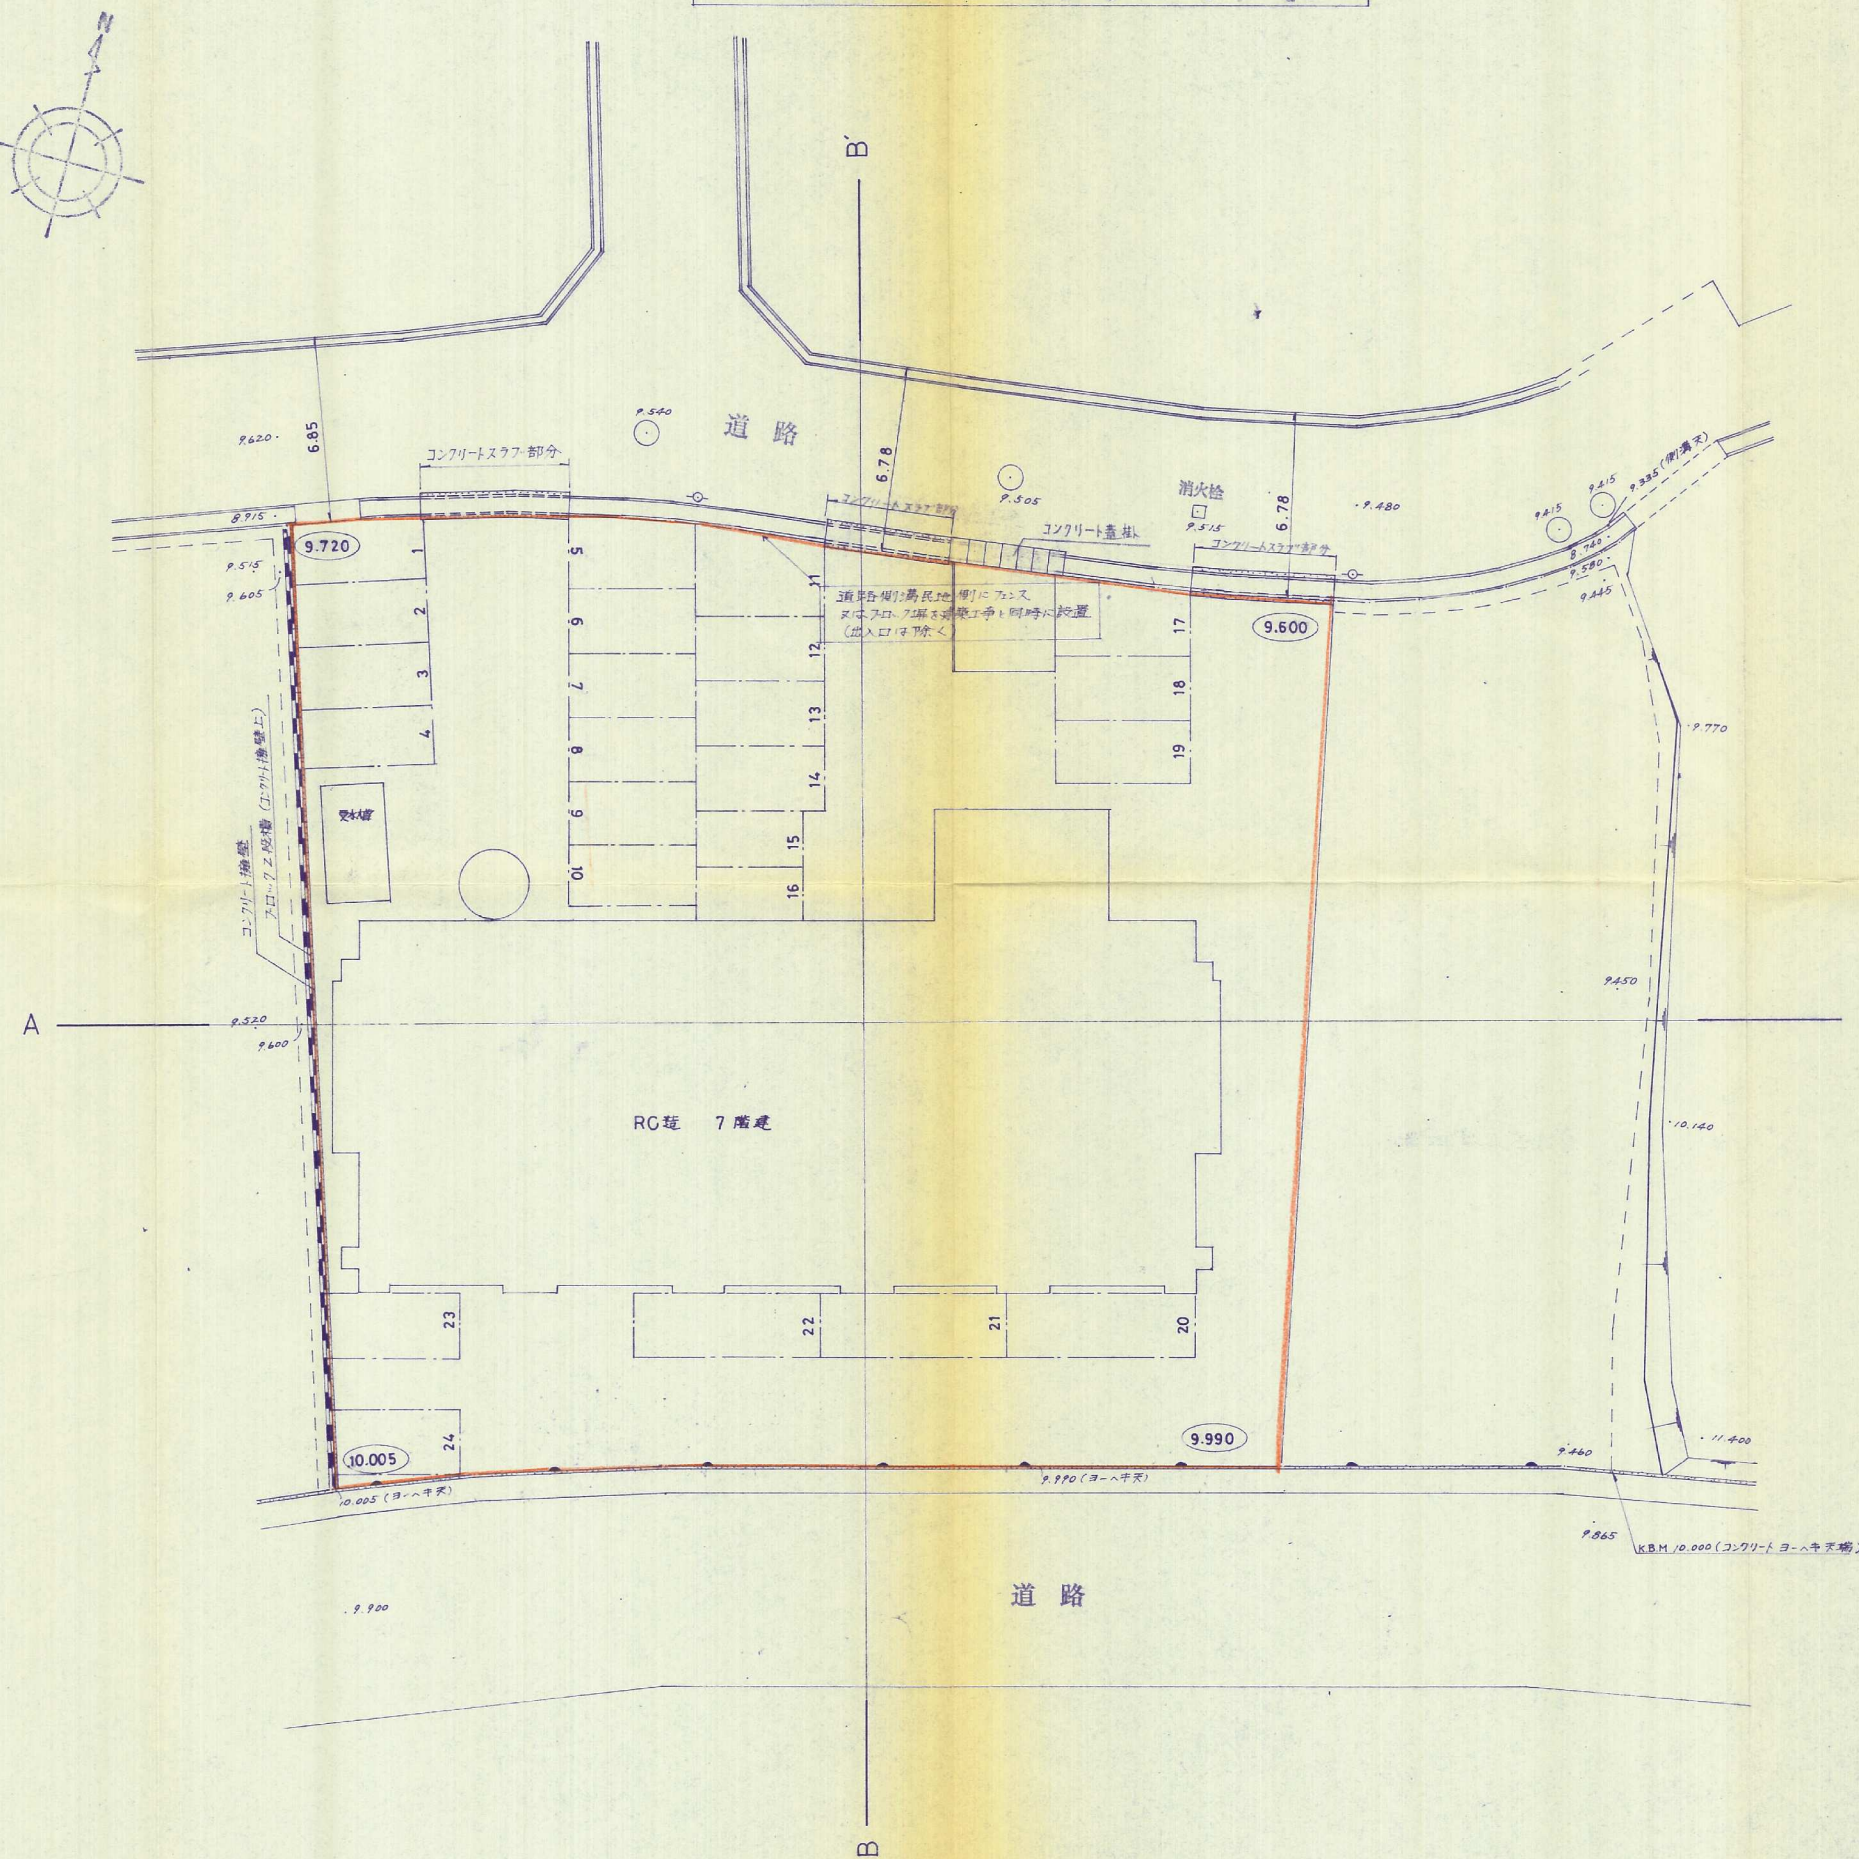


$$S = 1:200$$


62-42

工事名称	仮称 アンライフマンション下曽根敷地道改工事		
事業主	たいへい不動産管理 株式会社		
工事場所	北九州市小倉南区下曽根 4丁目 2088-1		
図面名称		縮尺	1:200
作成年月日	昭和62年11月	日	図番 NO. 4
<div> <div>上村</div> <div>開発設計・建築設計 士地家屋調査士</div> <div>北九州市八幡区中央1丁目3-11号</div> <div>TEL</div> </div> <div>事務所</div>			