


土地利用計画図 S=1/250

凡 例

| 記号 | 名称 | 備考 |
|----|----------|---------|
| | 開発区域境界線 | |
| | 道 路 | 幅員5.00m |
| | 水 路 | |
| | ブロック擁壁 | |
| | コンクリート擁壁 | |
| | ガードパイプ | |
| | 法 面 | |
| | | |
| | | |

注記) 既設側溝に
勾配を接続お事。

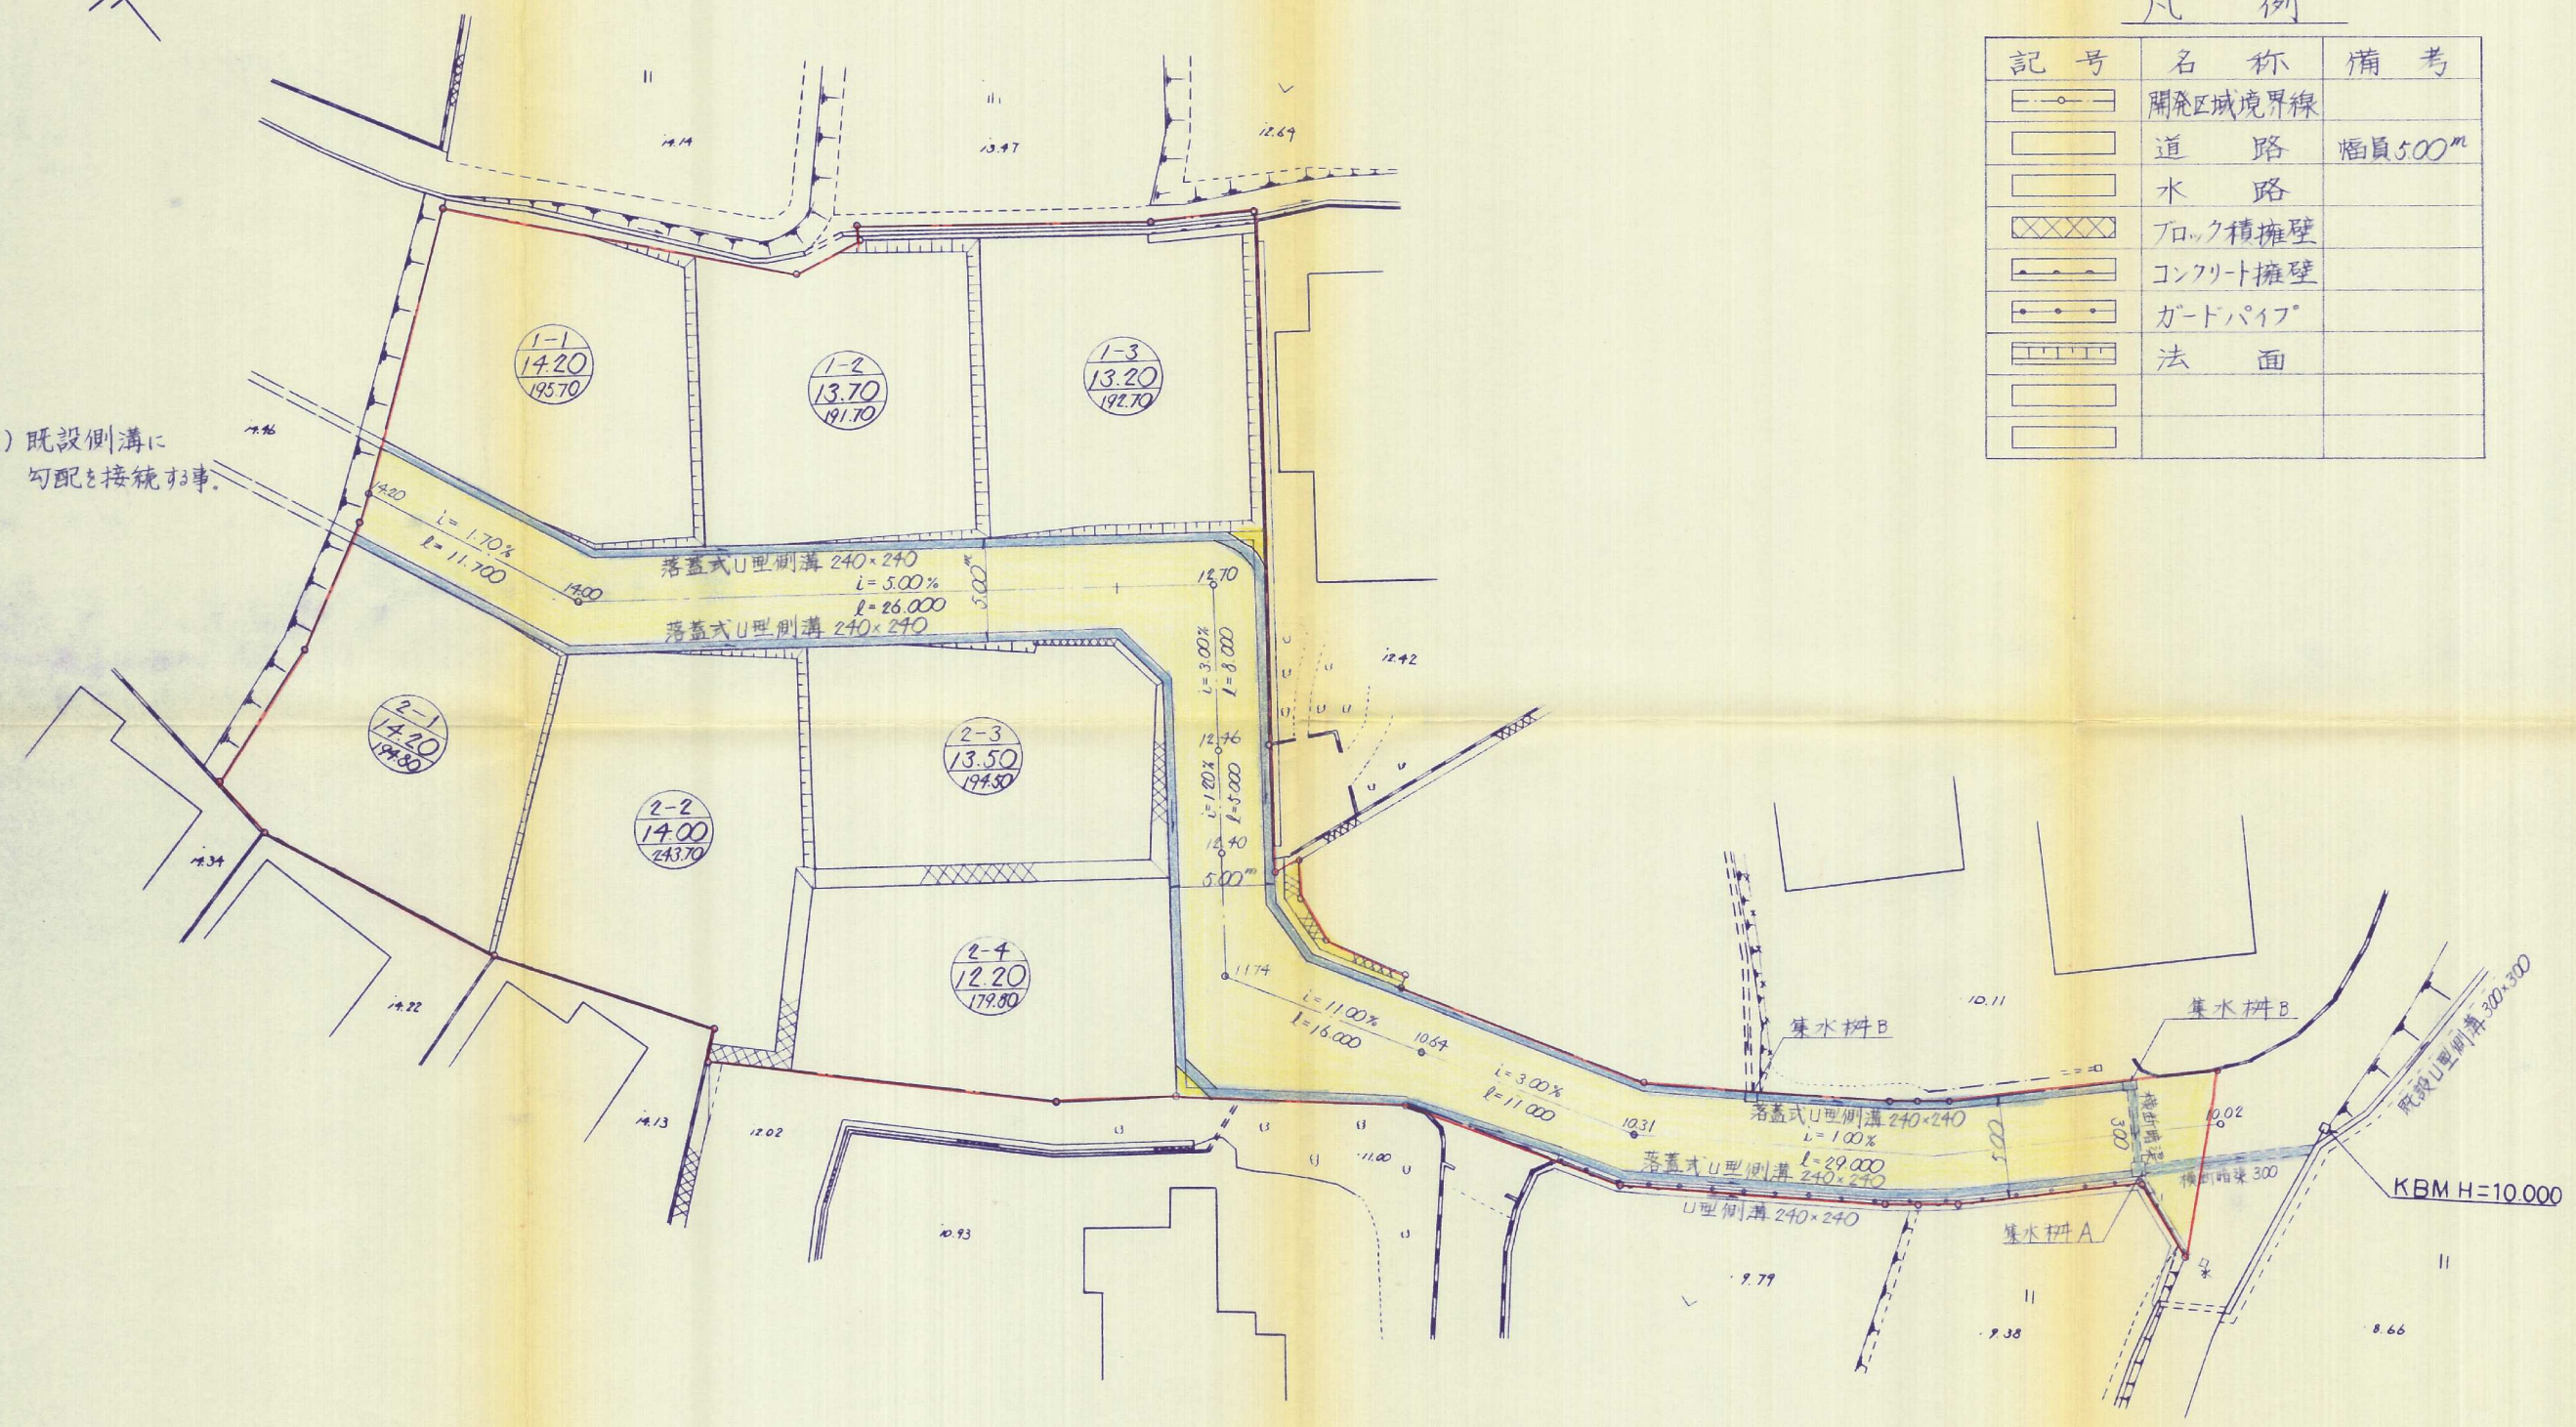

| | | | |
|----|---------------------------------|----|---------|
| 件名 | 宅地造成工事設計図 | 図番 | 6 |
| 場所 | 小倉南区 上吉田四丁目地内 | 縮尺 | 1/250 |
| 図名 | 土地利用計画図 | 担当 | 山下 |
| 設計 | (093)452-3582 (有)和光設計コンサルタント | 月日 | S.63.11 |