


竣工平面図

S = 1:500

所在・北九州市 若松区 大池町 338-57他

52-62

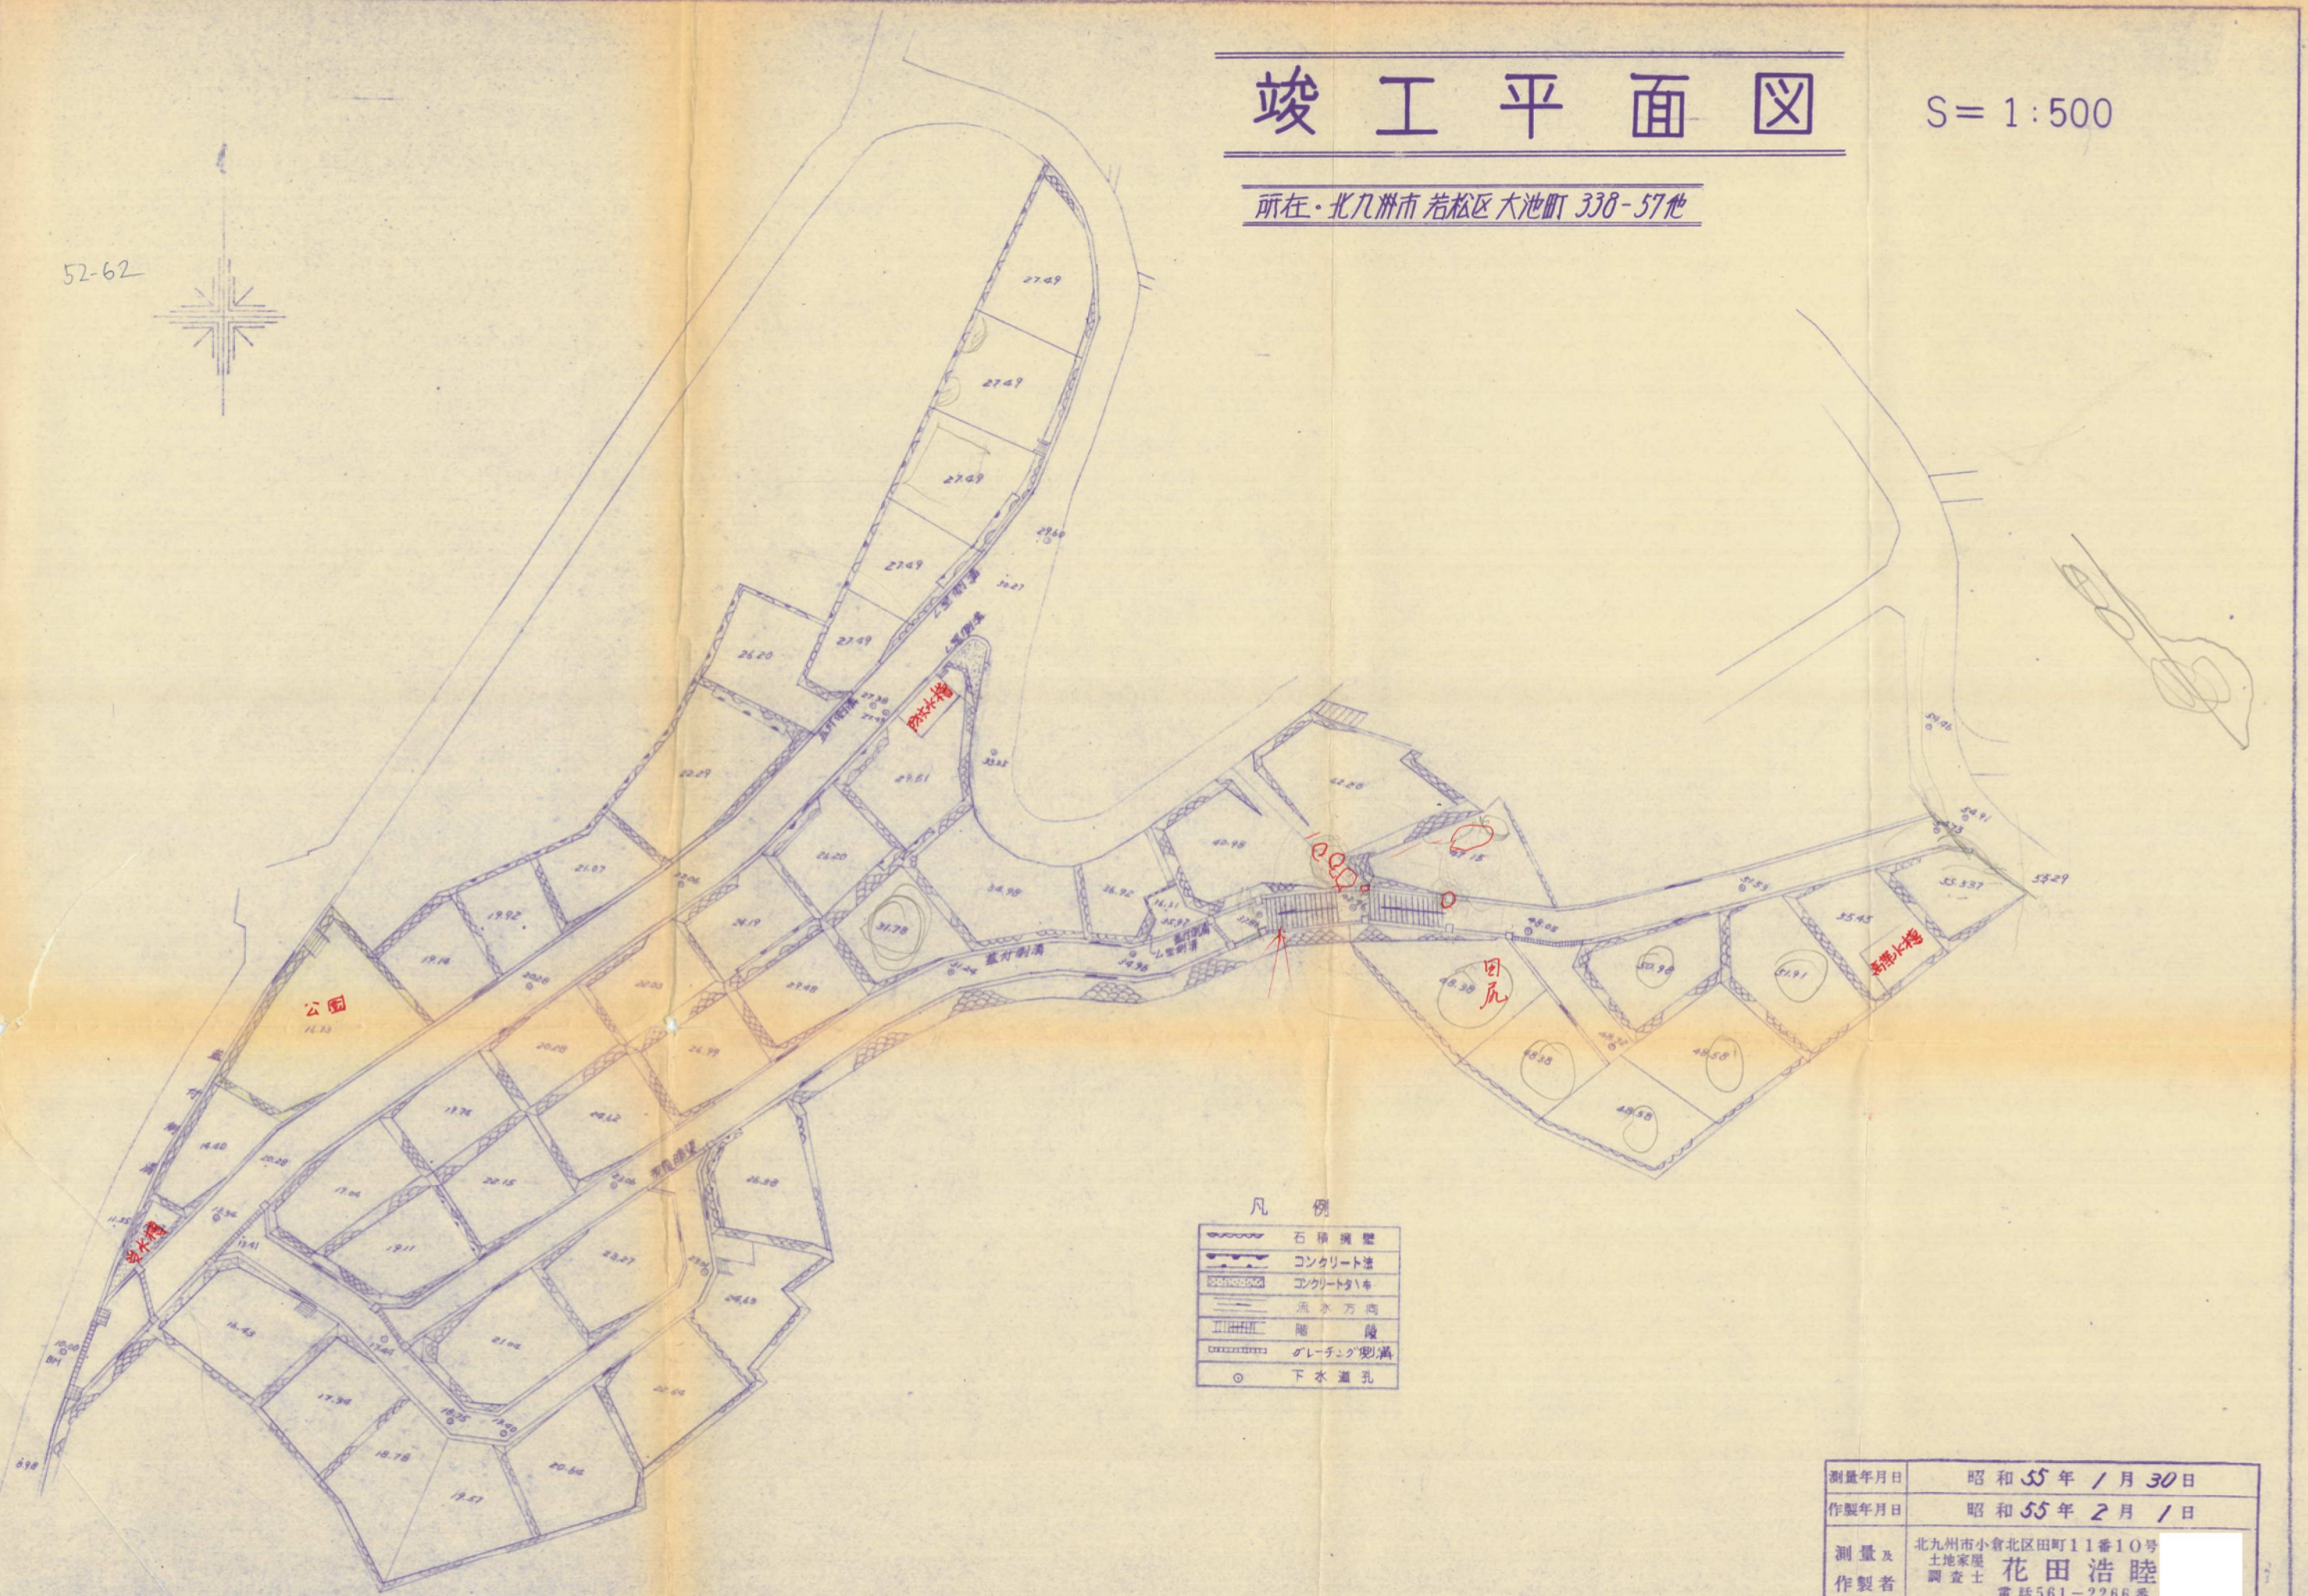

凡 例

	石積擁壁
	コンクリート壁
	コンクリート柵
	流水方向
	溝
	グレーチング敷溝
	下水道孔

測量年月日	昭和 55 年 / 月 30 日
作製年月日	昭和 55 年 2 月 / 日
測量及 作製者	北九州市小倉北区田町11番10号 土地家屋 調査士 花田 浩睦 電話 561-2266 番