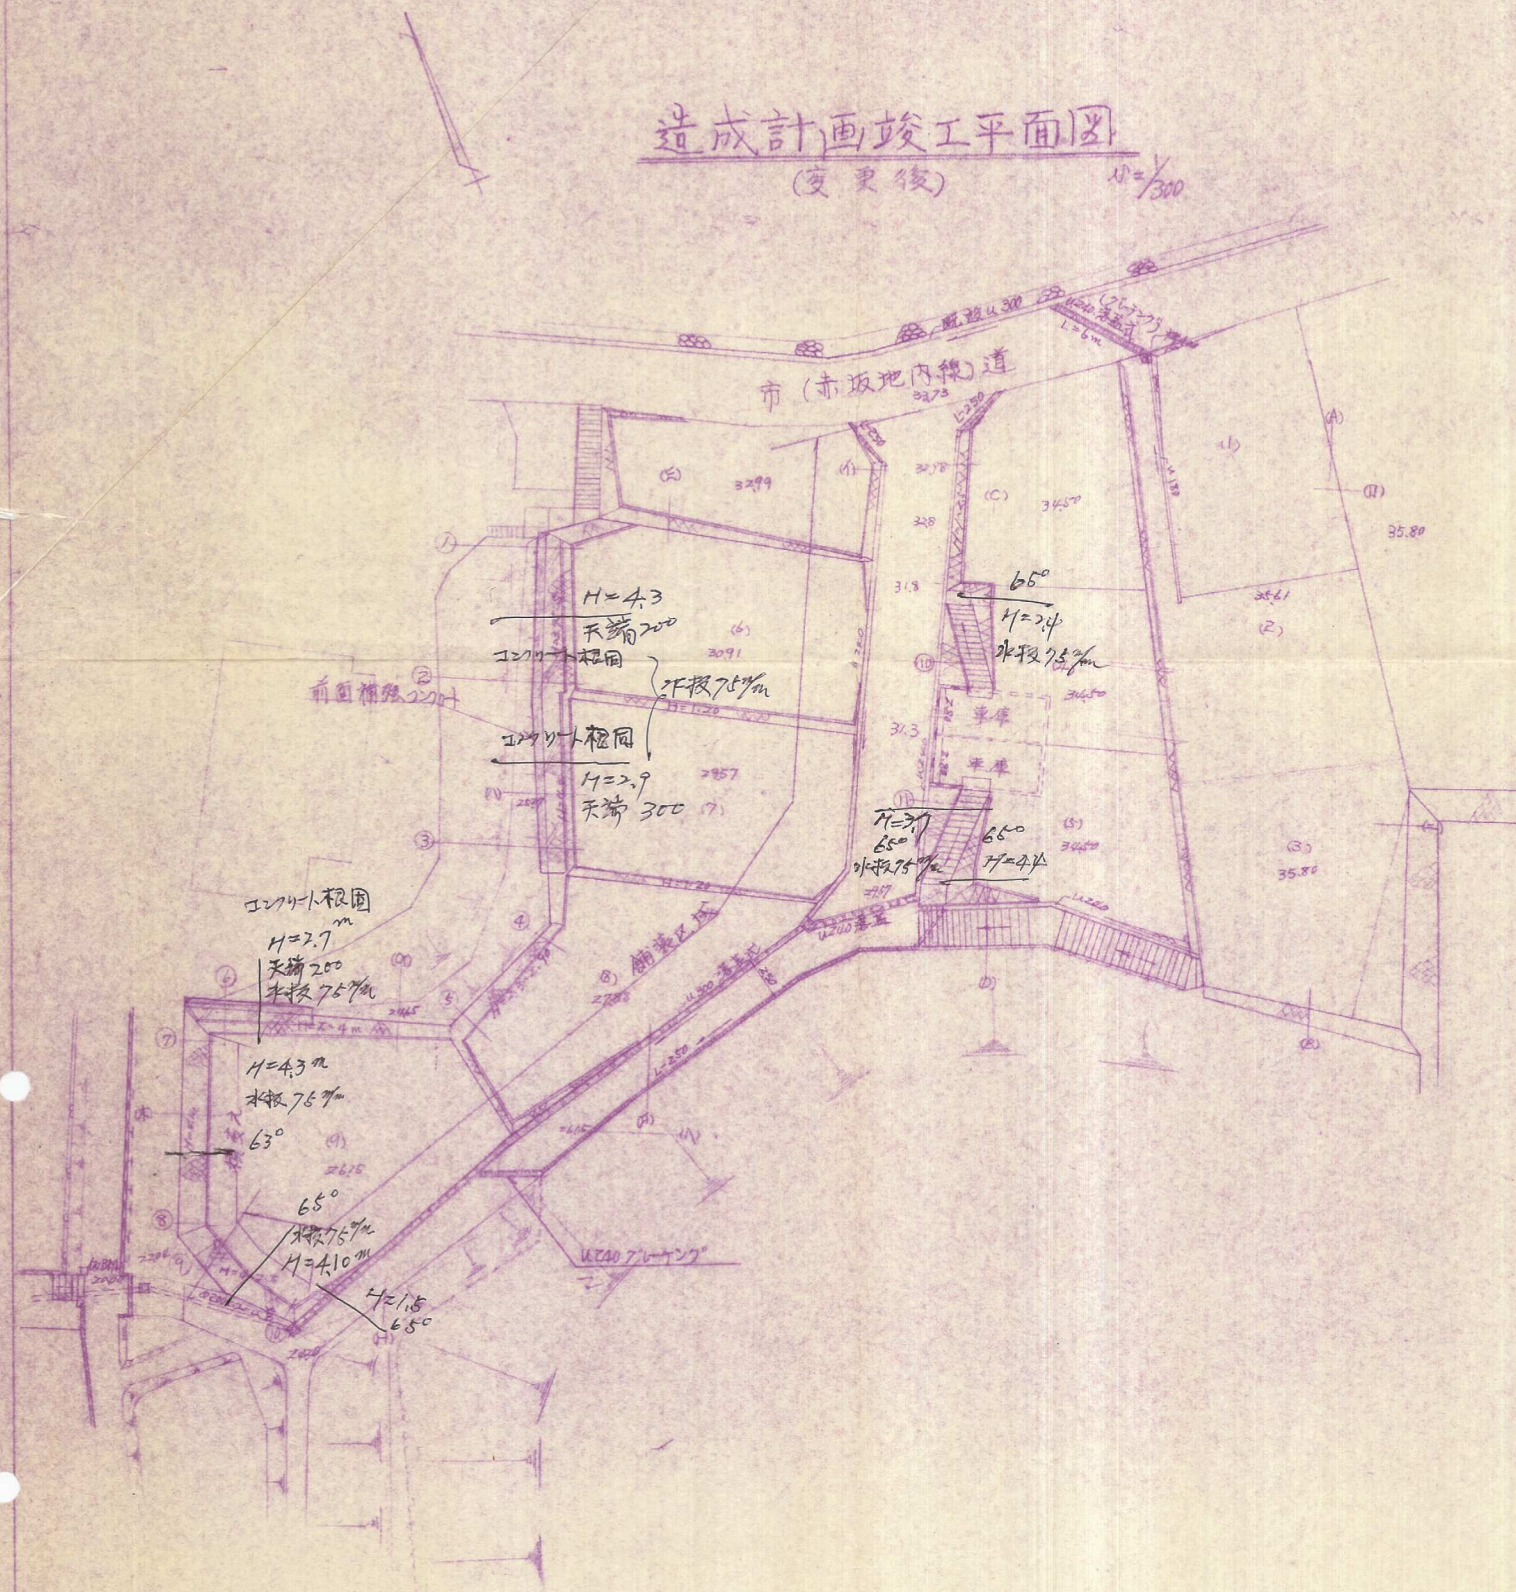


(變更後)

$$N = \frac{1}{300}$$


4月15日 檢

現況及施工断面図 $\frac{1}{100}$
(変更後)

$$\sigma = \frac{V}{100}$$
