



出入口詳細図 1 : 50

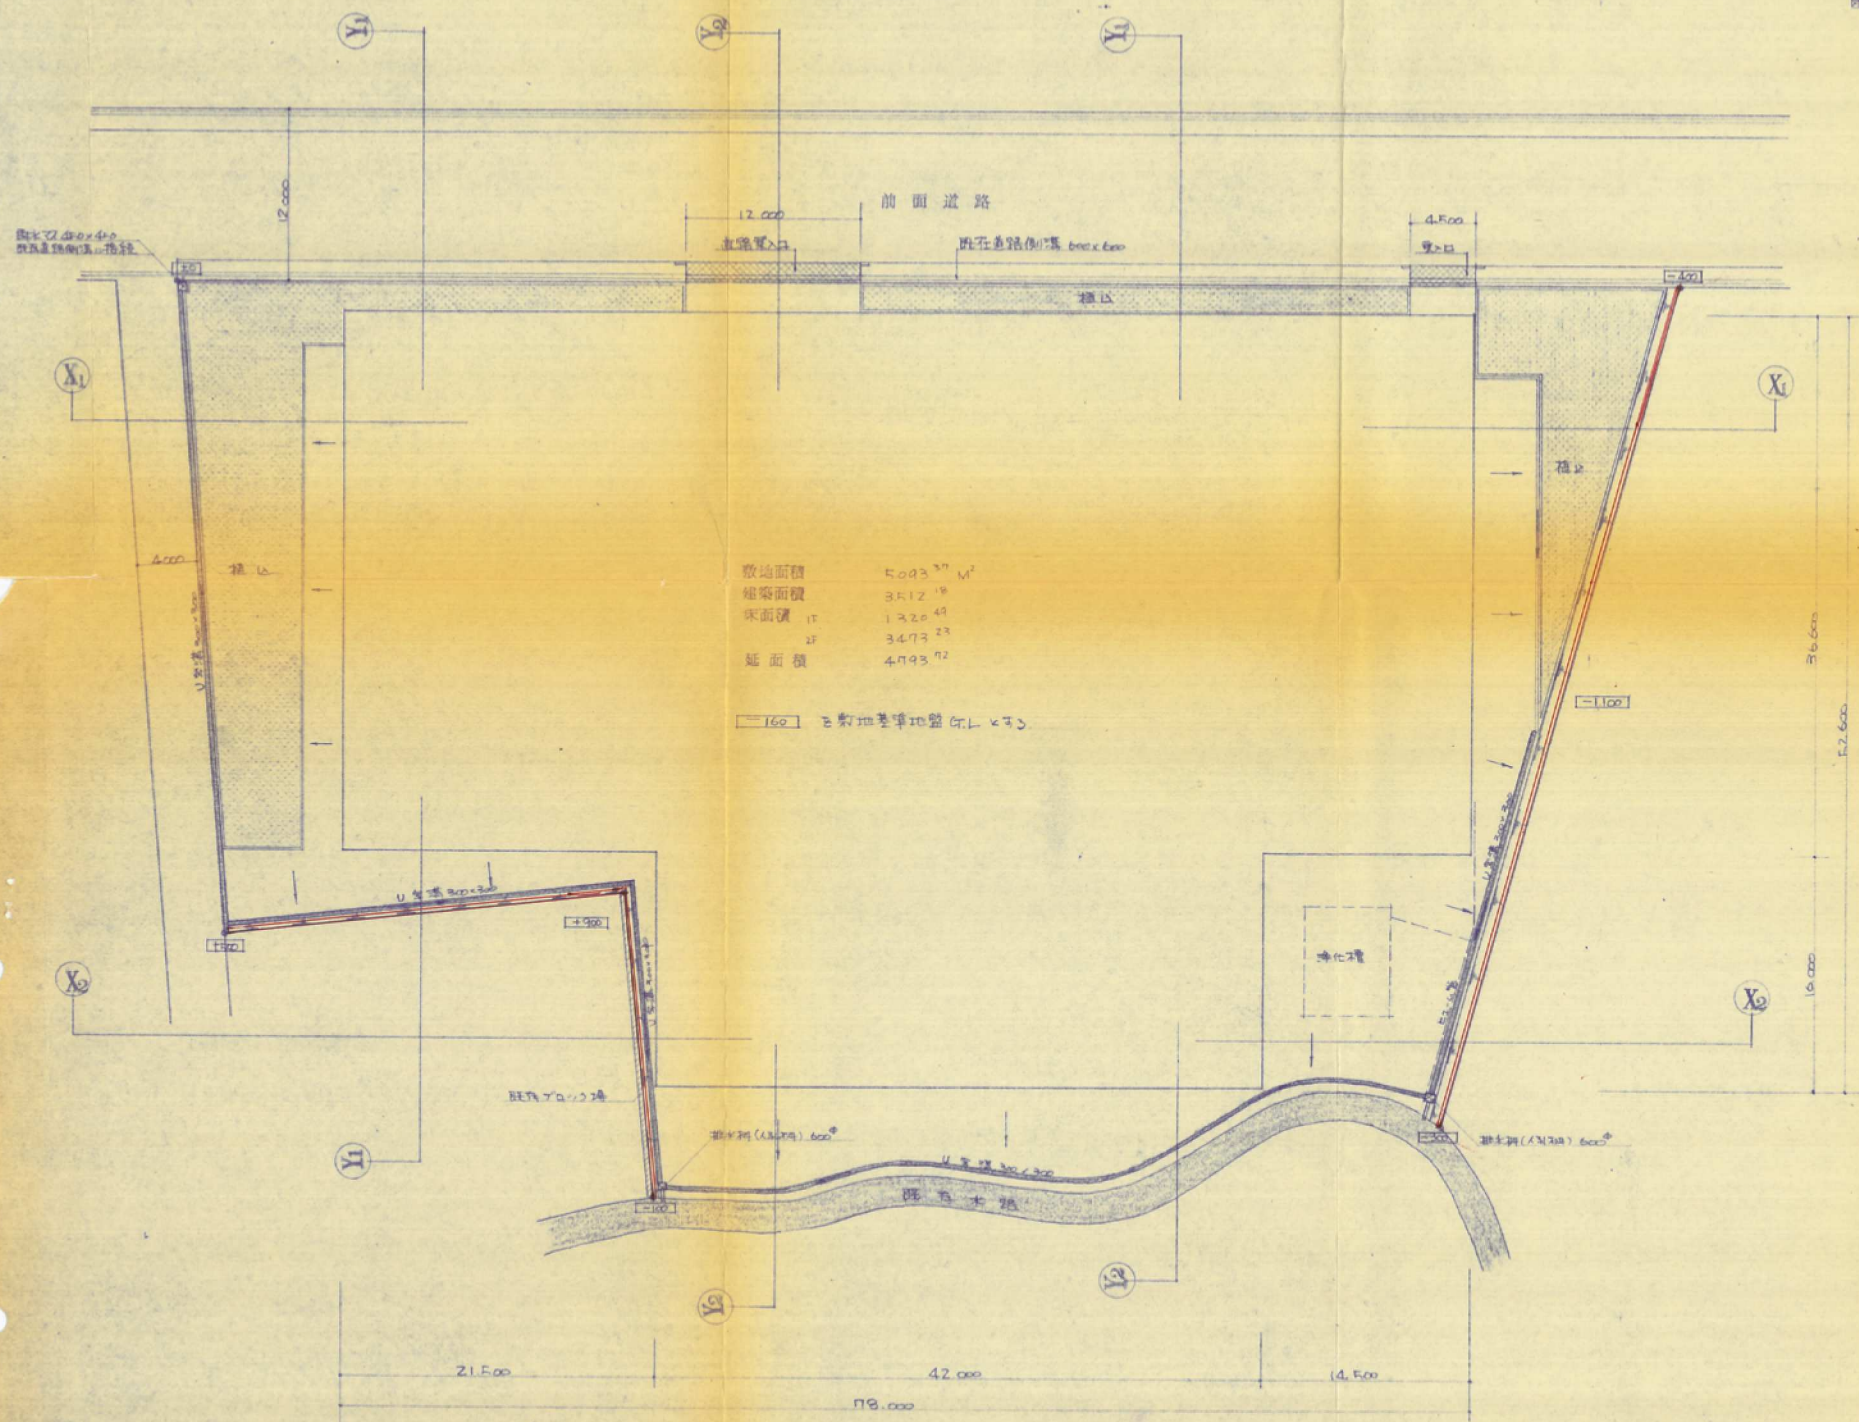

排水計画 平面図 1 : 300

敷地面積	5083.37 M ²
建築面積	3512.19
床面積	1320.49
延面積	3473.23
延面積	4793.72


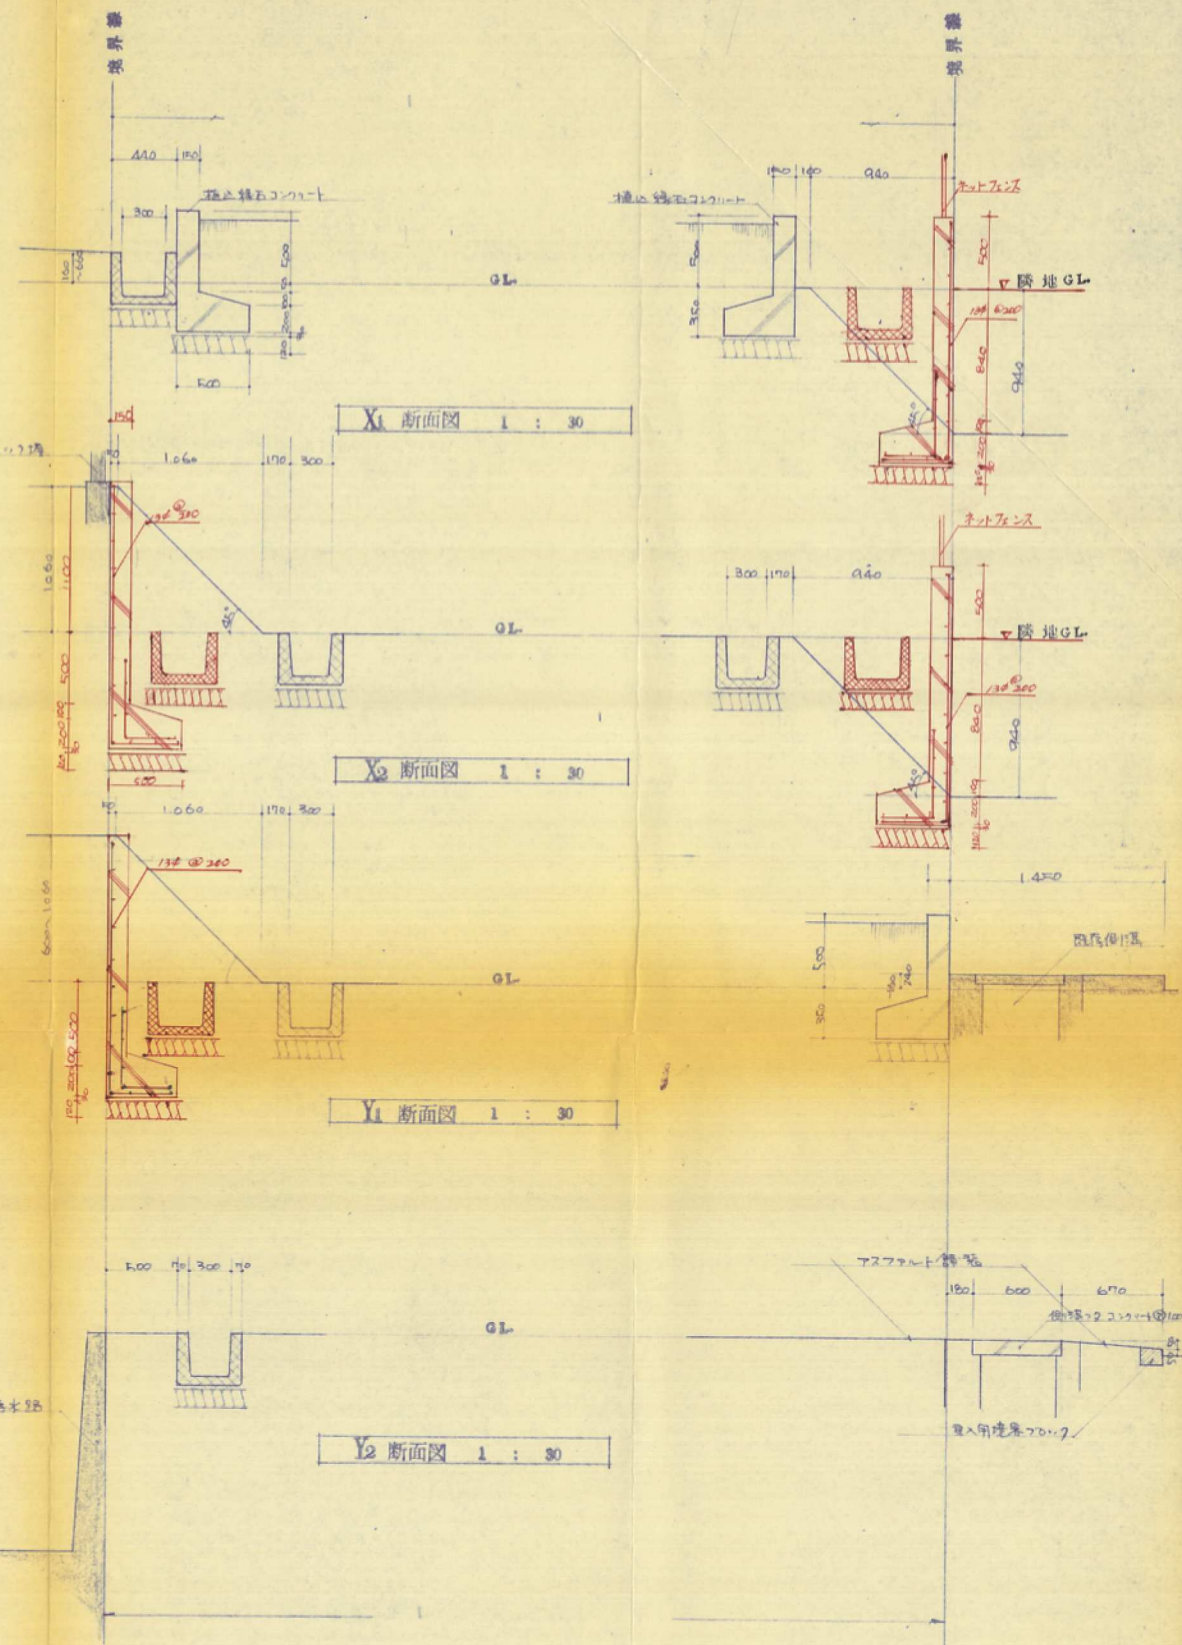

備考

- 4m道路側のU字側溝に於て雨水、排水は全て側溝水路に排水する。
- 建築物の雨水は排水口は排水溝水路に排水し、排水は側溝水路に排水する。
