


土地利用計画平面図 A1 S=1 : 250  
A3 S=1 : 500

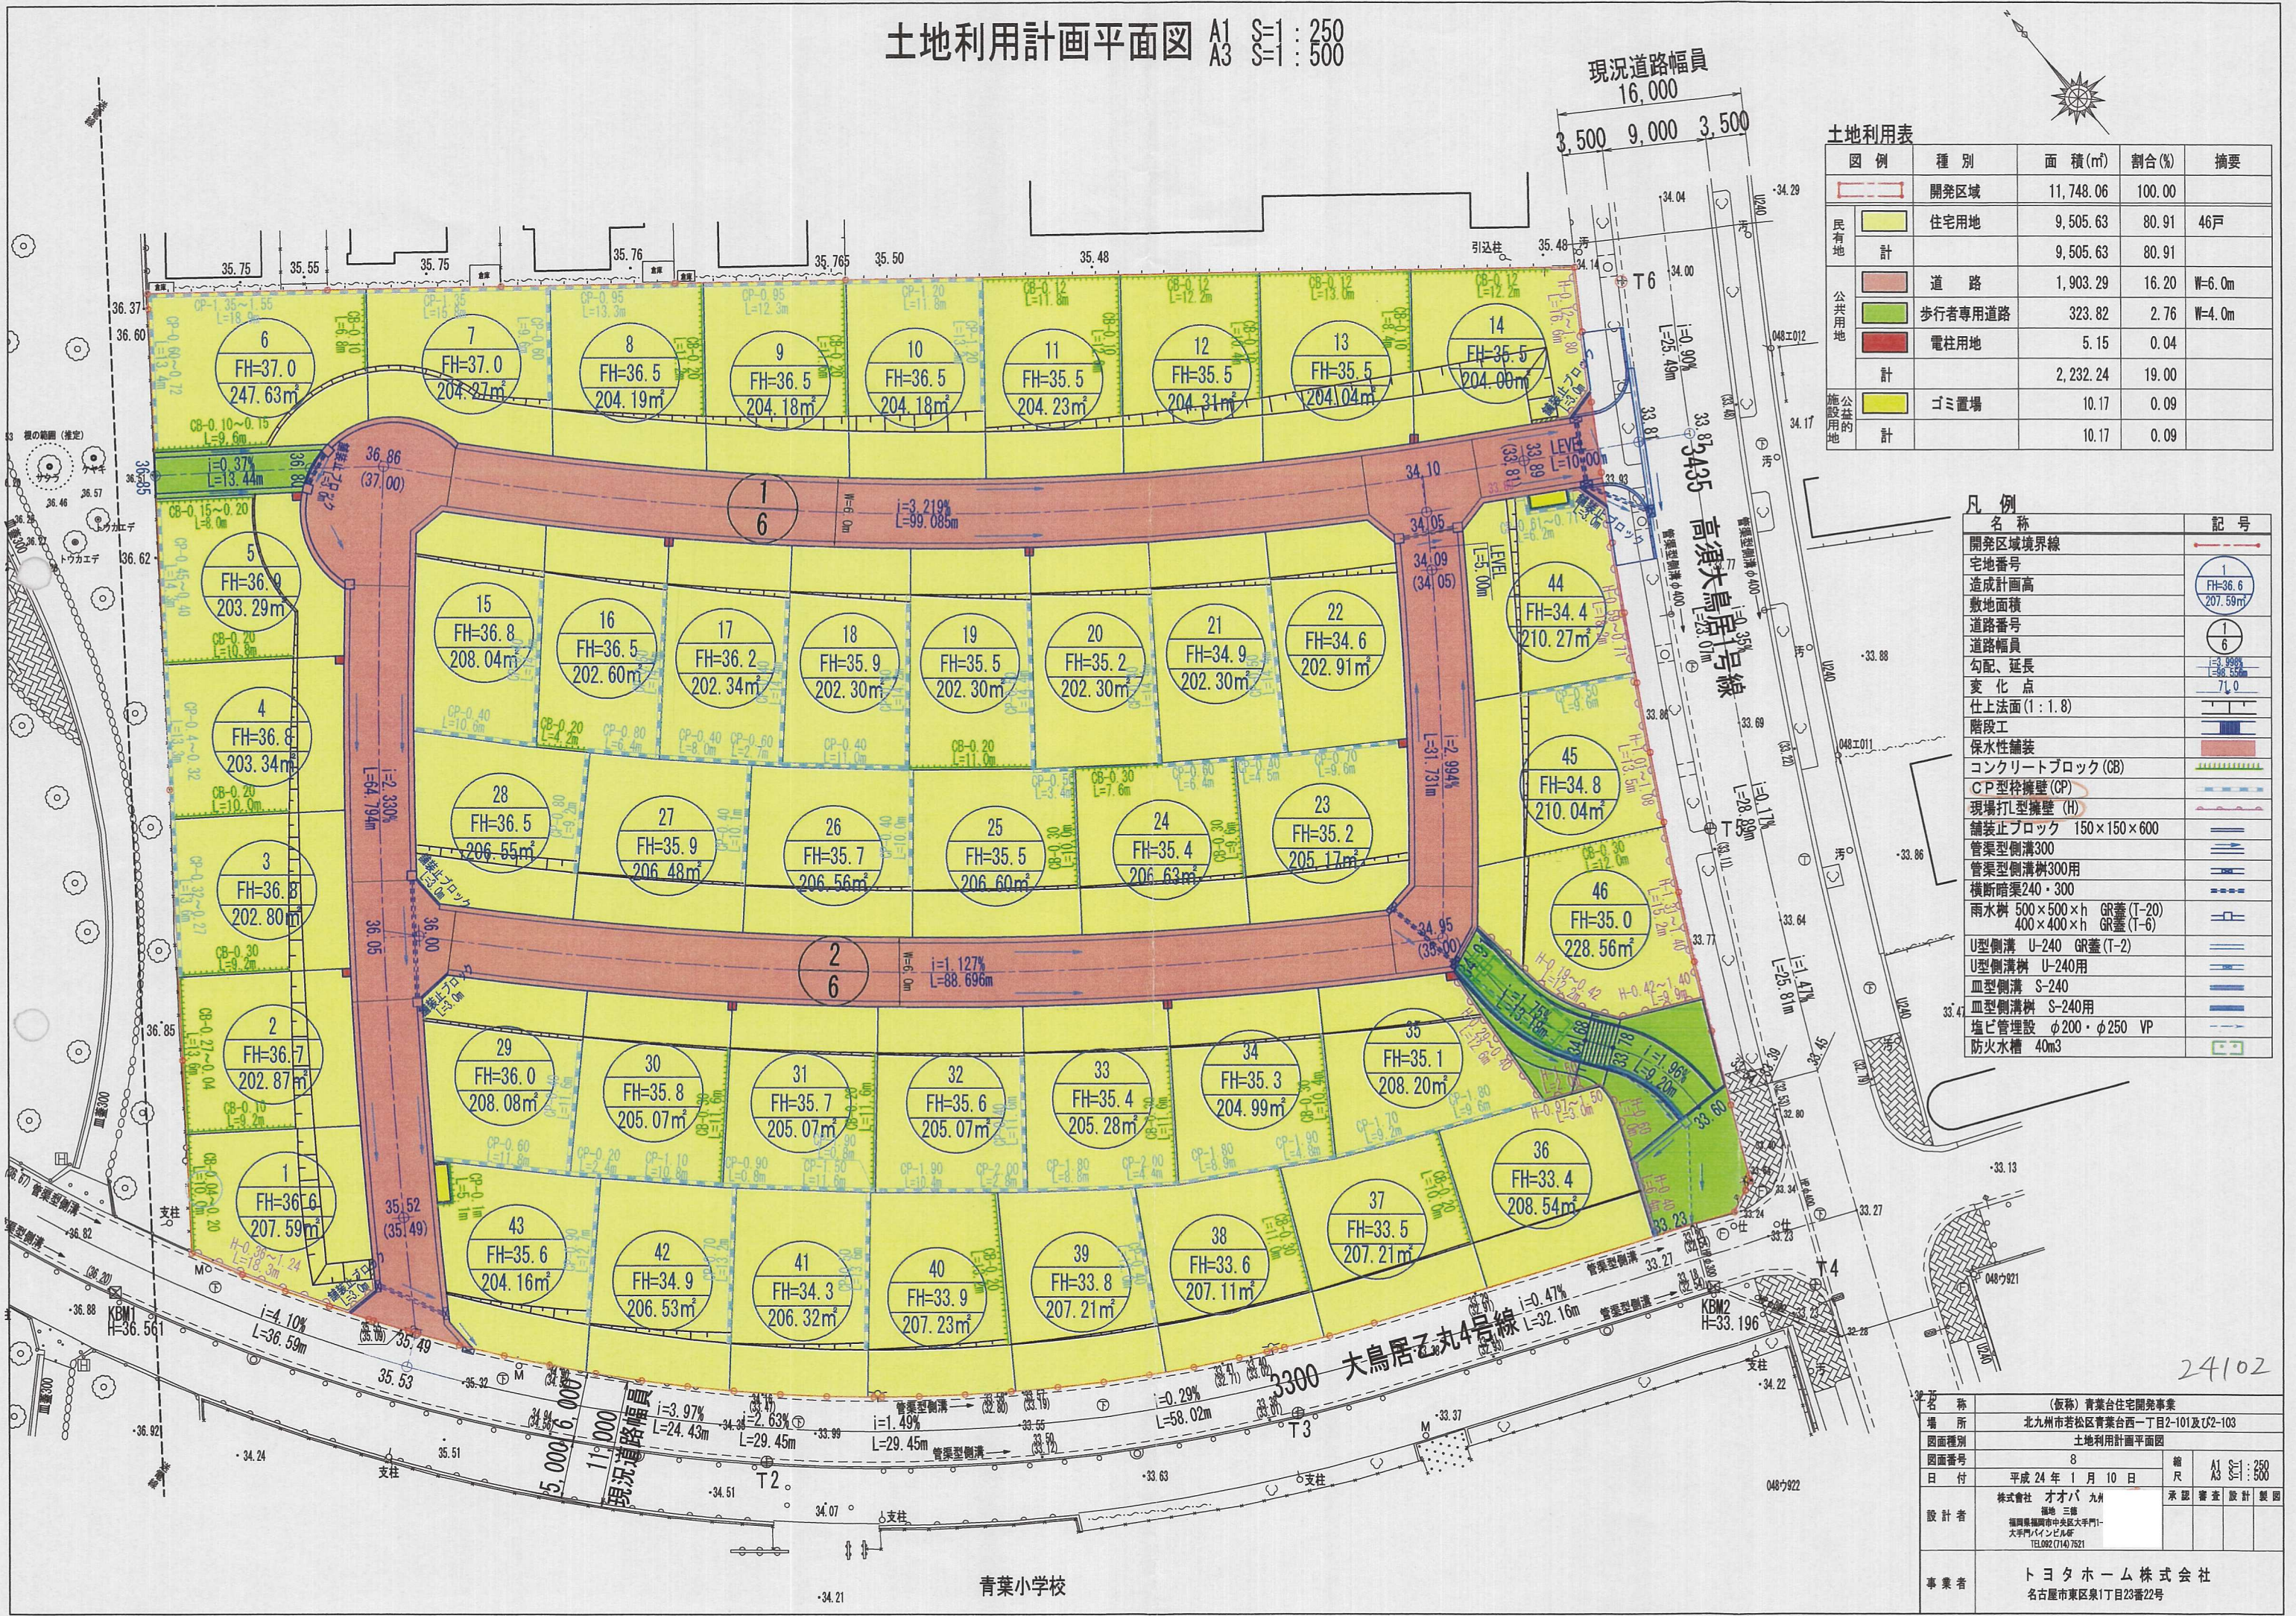

土地利用表				
図例	種別	面積(m <sup>2</sup> )	割合(%)	摘要
[Red outline]	開発区域	11,748.06	100.00	
[Yellow]	住宅用地	9,505.63	80.91	46戸
[Green]	道路	1,903.29	16.20	W=6.0m
[Blue]	歩行者専用道路	323.82	2.76	W=4.0m
[Red]	電柱用地	5.15	0.04	
[Green]	計	2,232.24	19.00	
[Yellow]	ゴミ置場	10.17	0.09	
[Green]	計	10.17	0.09	

名称	記号
開発区域境界線	[Red dashed line]
宅地番号	1
造成計画高	FH=36.6
敷地面積	207.59m <sup>2</sup>
道路番号	1
道路幅員	6
勾配、延長	i=3.21% L=99.085m
変化点	71.0
仕上法面(1:1.8)	[Blue line]
階段工	[Blue line]
保水性舗装	[Red line]
コンクリートブロック(CB)	[Green line]
C型枠擁壁(CP)	[Blue line]
現場打型擁壁(H)	[Red line]
舗装止ブロック 150×150×600	[Blue line]
管渠型側溝300	[Blue line]
管渠型側溝300用	[Blue line]
横断暗渠240・300	[Blue line]
雨水樹 500×500×h GR蓋(T-20)	[Blue line]
400×400×h GR蓋(T-6)	[Blue line]
U型側溝 U-240 GR蓋(T-2)	[Blue line]
U型側溝樹 U-240用	[Blue line]
皿型側溝 S-240	[Blue line]
皿型側溝樹 S-240用	[Blue line]
塩ビ管埋設 φ200・φ250 VP	[Blue line]
防火水槽 40m <sup>3</sup>	[Blue line]

名称	(仮称) 青葉台住宅開発事業
場所	北九州市若松区青葉台西一丁目2-101及2-103
図面種別	土地利用計画平面図
図面番号	8
日付	平成24年1月10日
設計者	株式会社 オオバ 九州 福岡県福岡市中央区大手門1- 大手門ビルディング TEL:092(714)7821
事業者	トヨタホーム株式会社 名古屋市中区東1丁目23番22号