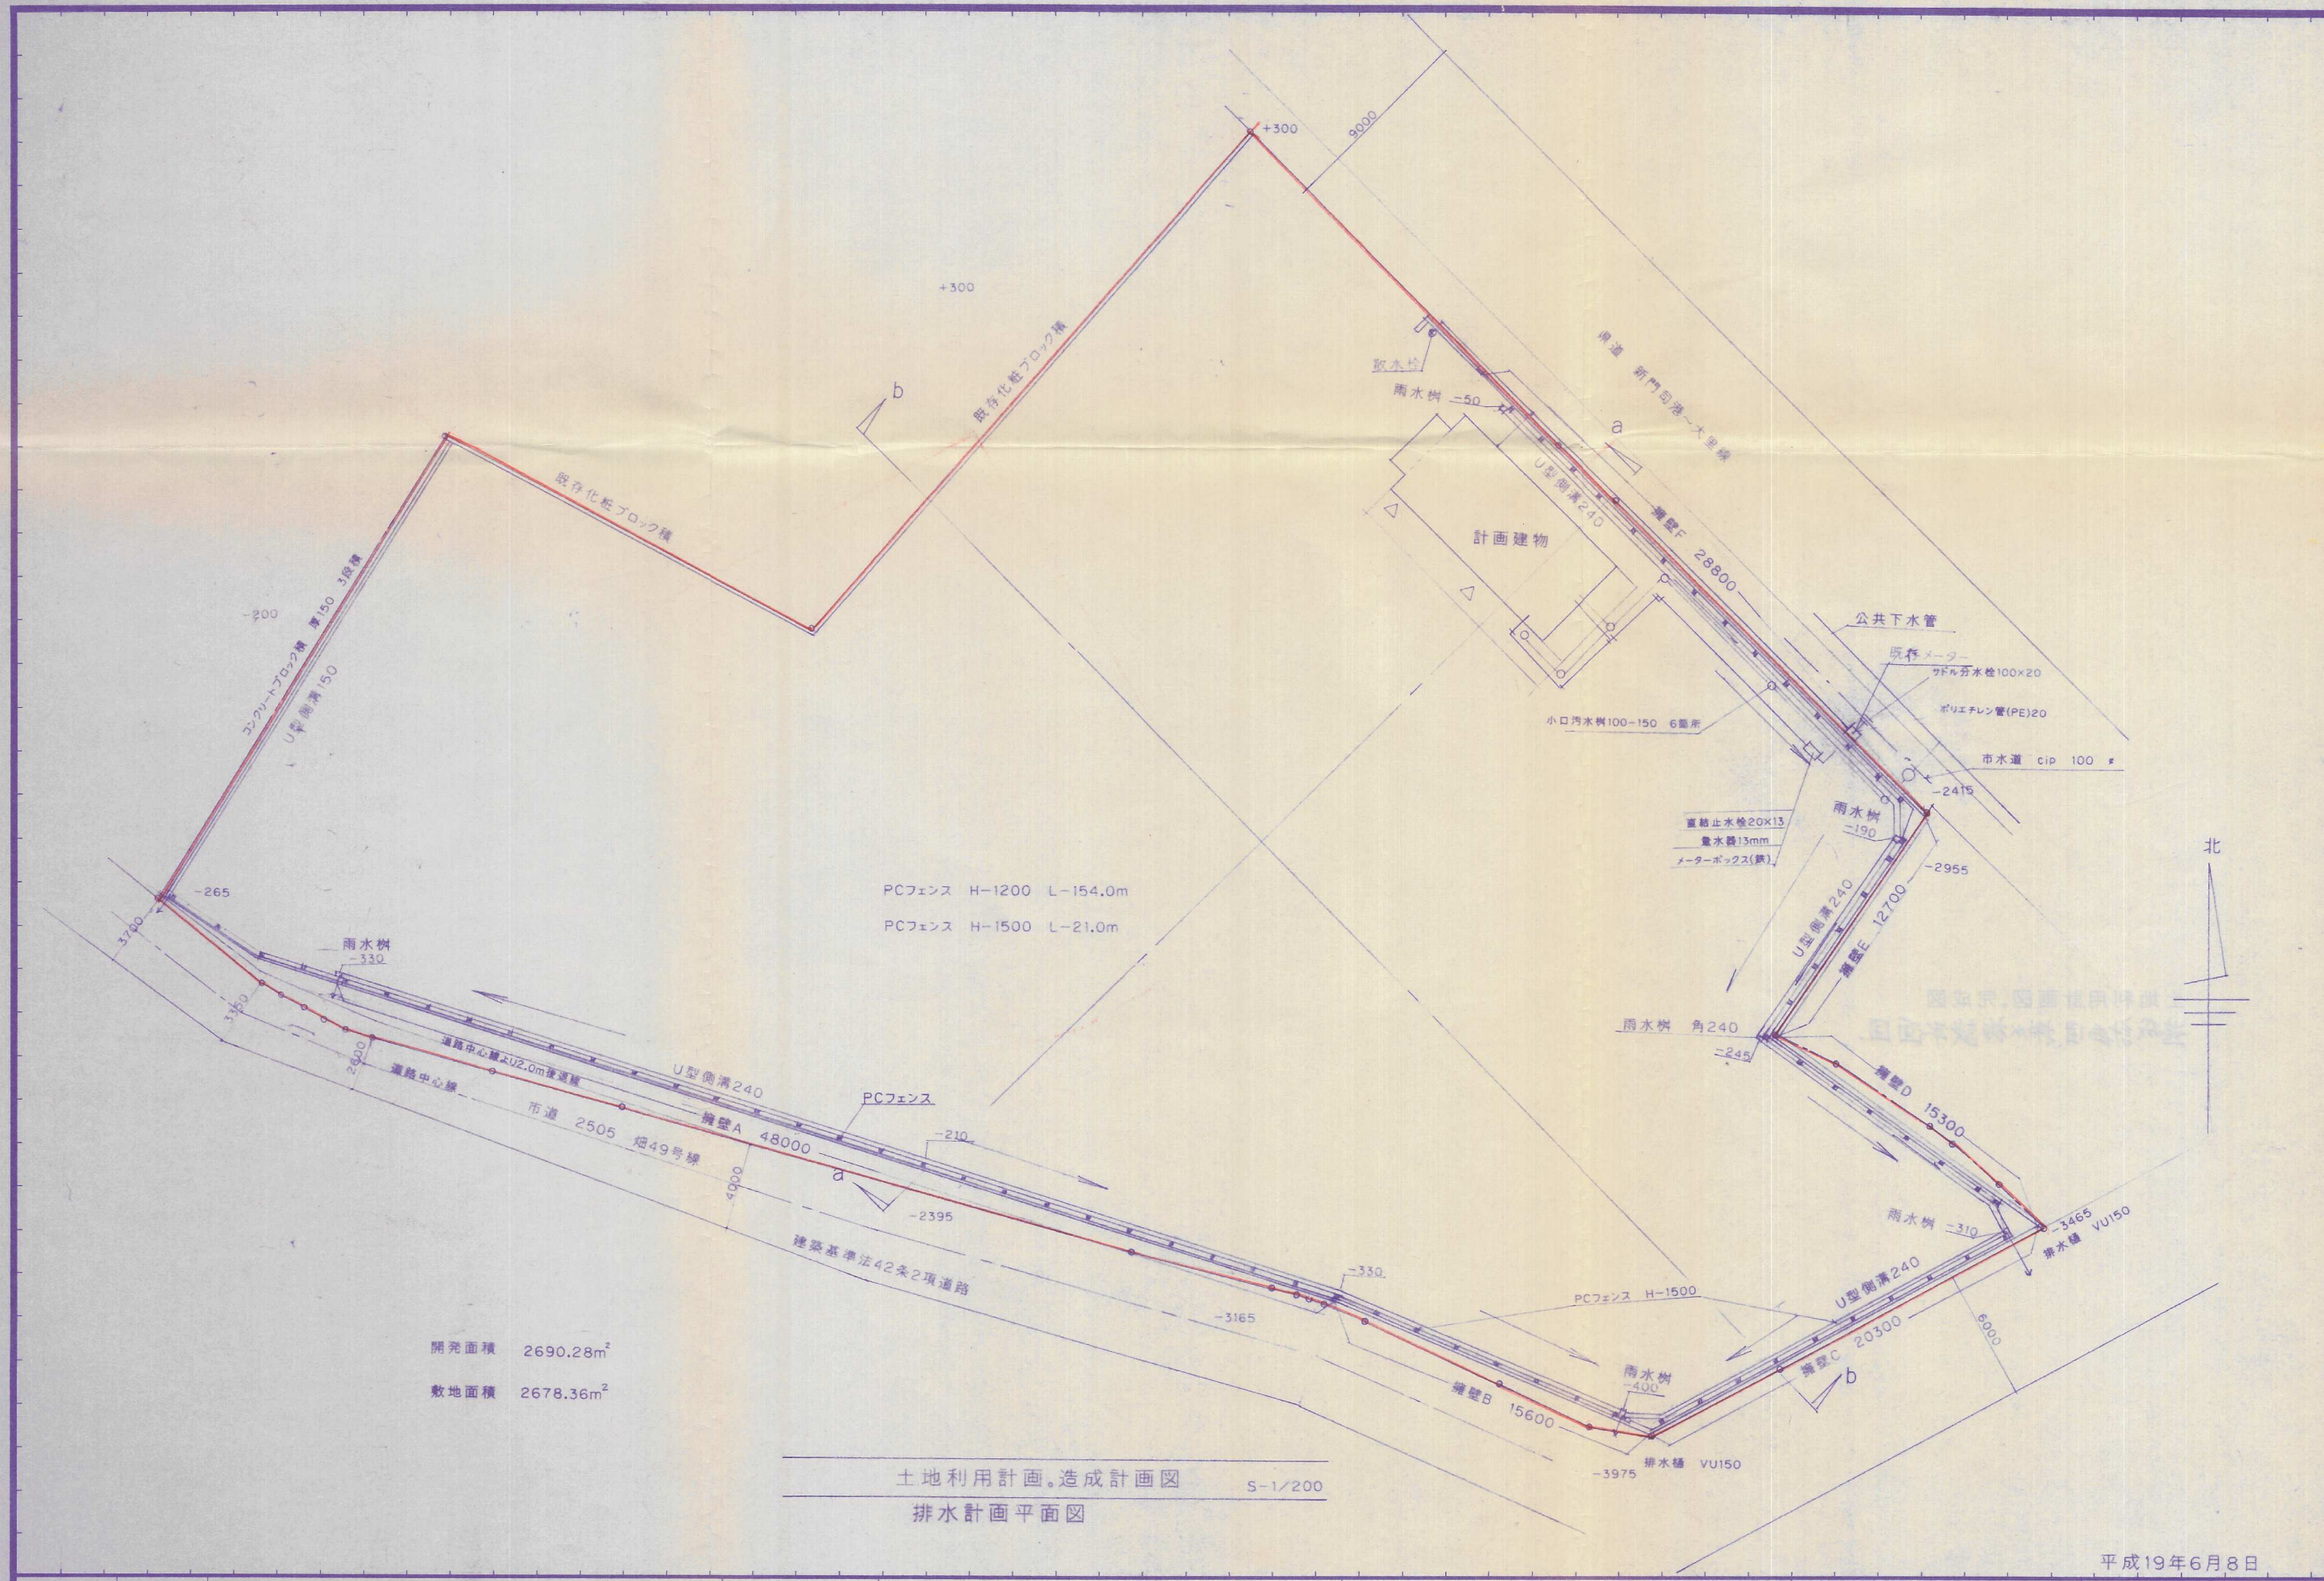

土地利用計画。造成計画図 S-1/200

排水計画平面図

平成19年6月8日

摘要			縮尺 1/1/1	工事名称. 鎮西門司港運送株式会社 図面名称. 土地利用計画図。造成計画図	株式会社 瀬戸組・一級建築士事務所	設計者資格氏名 一級建築士 第47126号 瀬戸克[redacted] 北九州市門司区中二十町3-29 TEL 3[redacted]	担当者 設計者 図面番号 No. 設計番号 No.

18-14