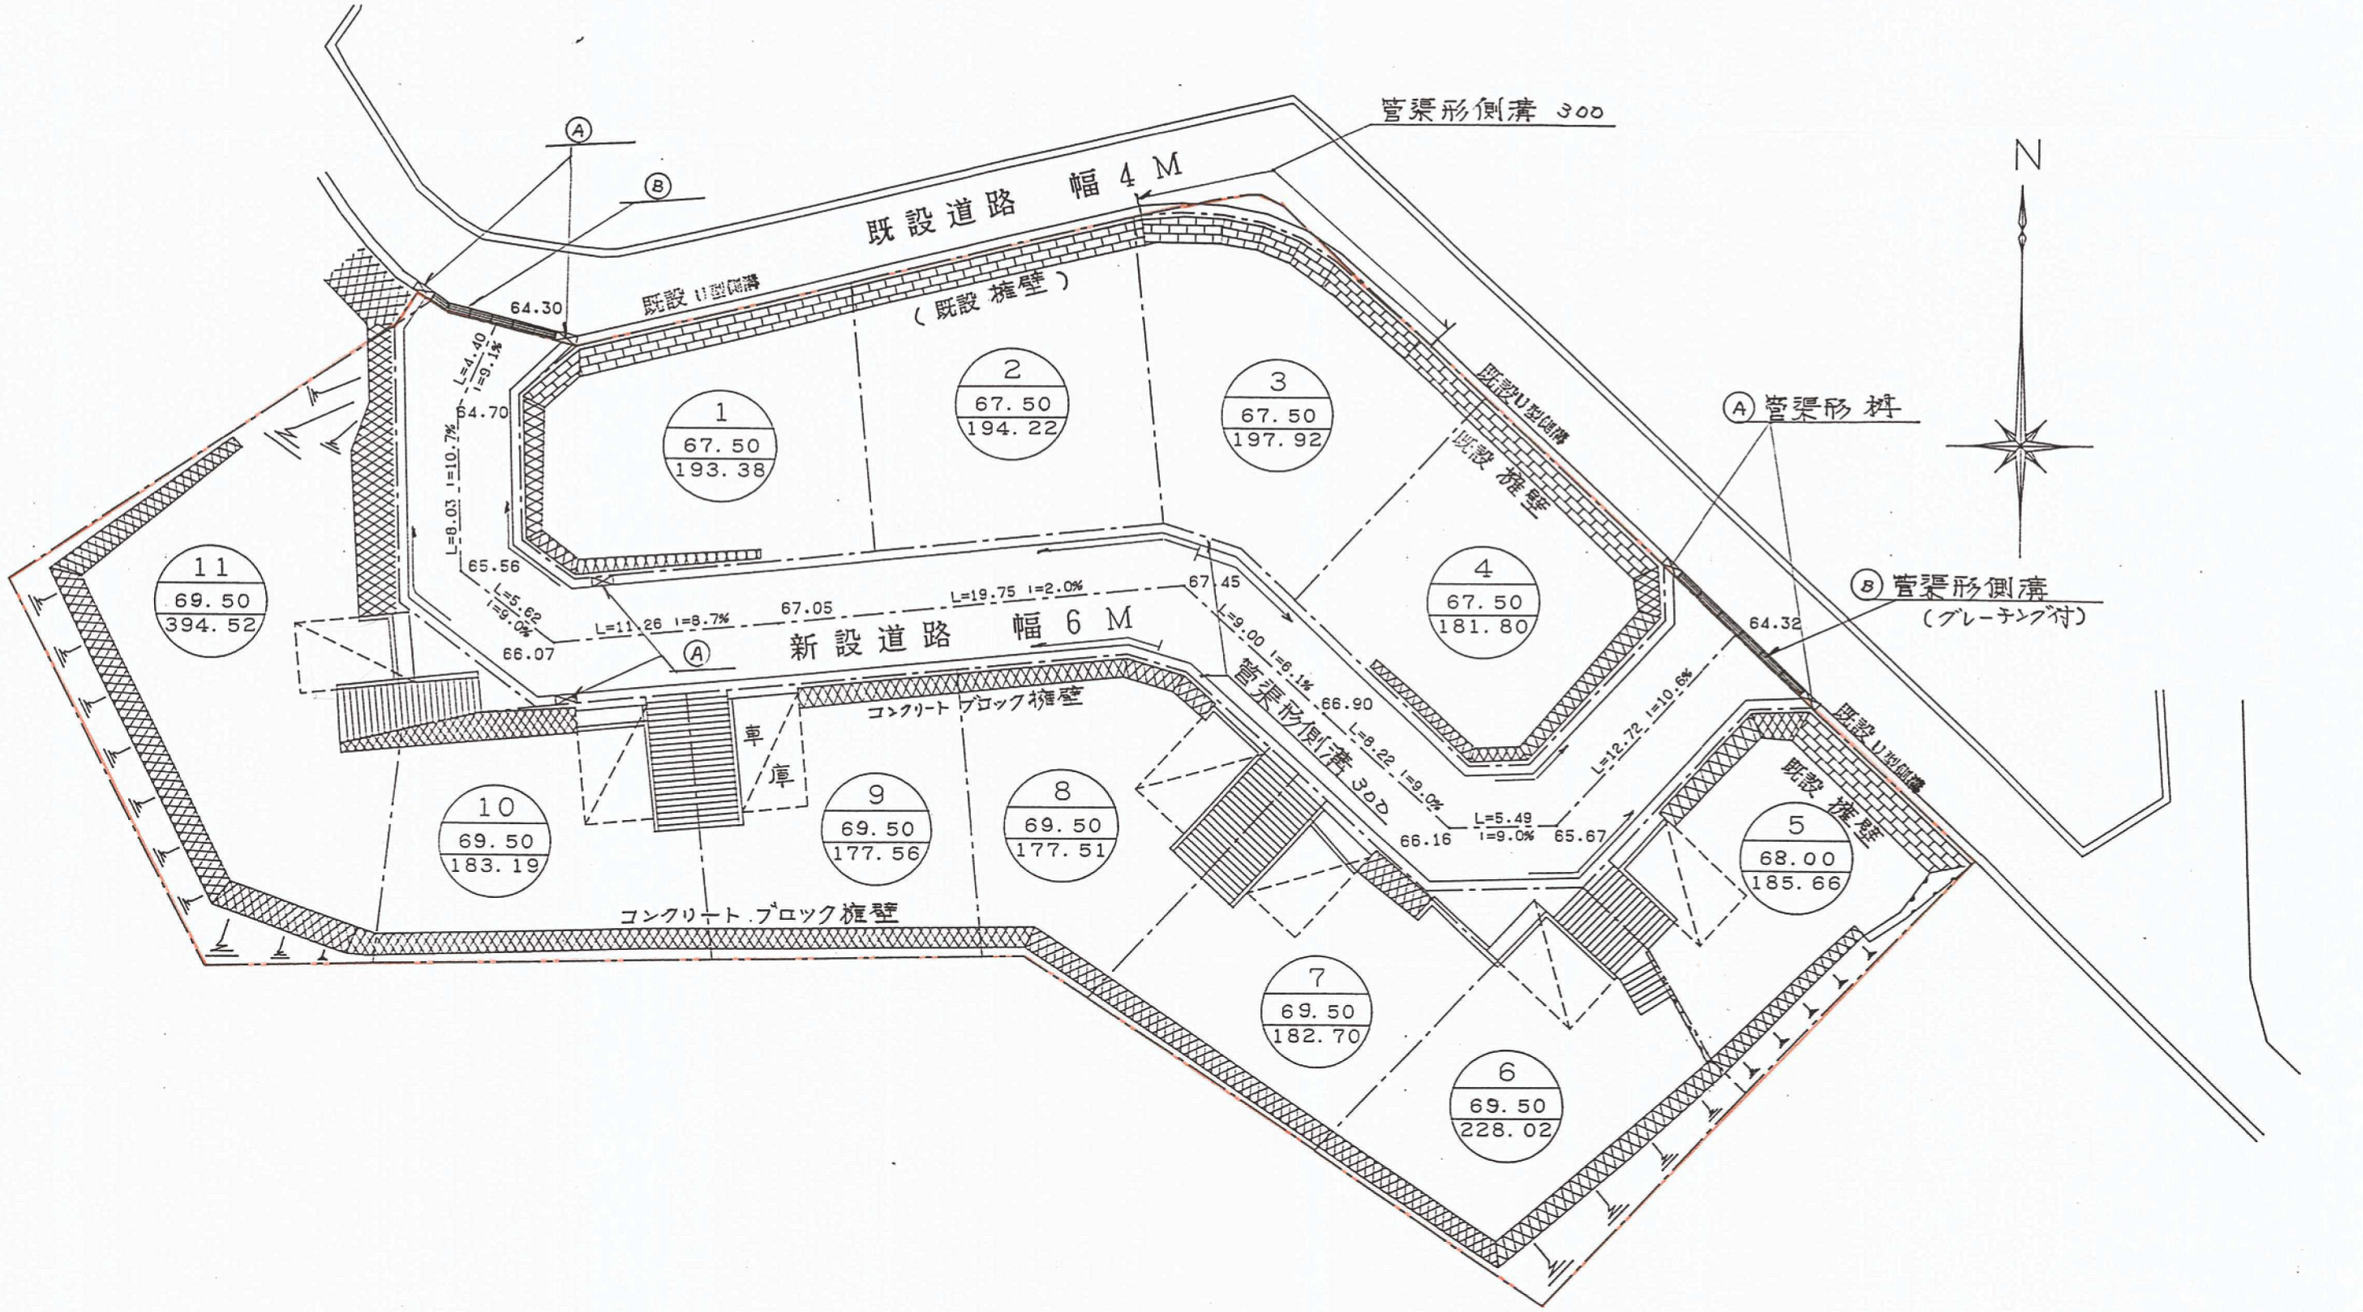

4-39

開発者	TEL 06-312-3271　日本電設資材株式会社		
開発区域の地名	北九州市若松区迫田町５番６，５番１０		
図面種別	土地利用確定図		
図面番号	縮尺	設計年月日	
	１：３００	H ５・６	
設計者	北九州市若松区白山一丁目５番７号 TEL 751-4854　仰木勝貴		