


土地利用計画平面図 S=1:500  
北九州市小倉南区津田一丁目248-1ほか

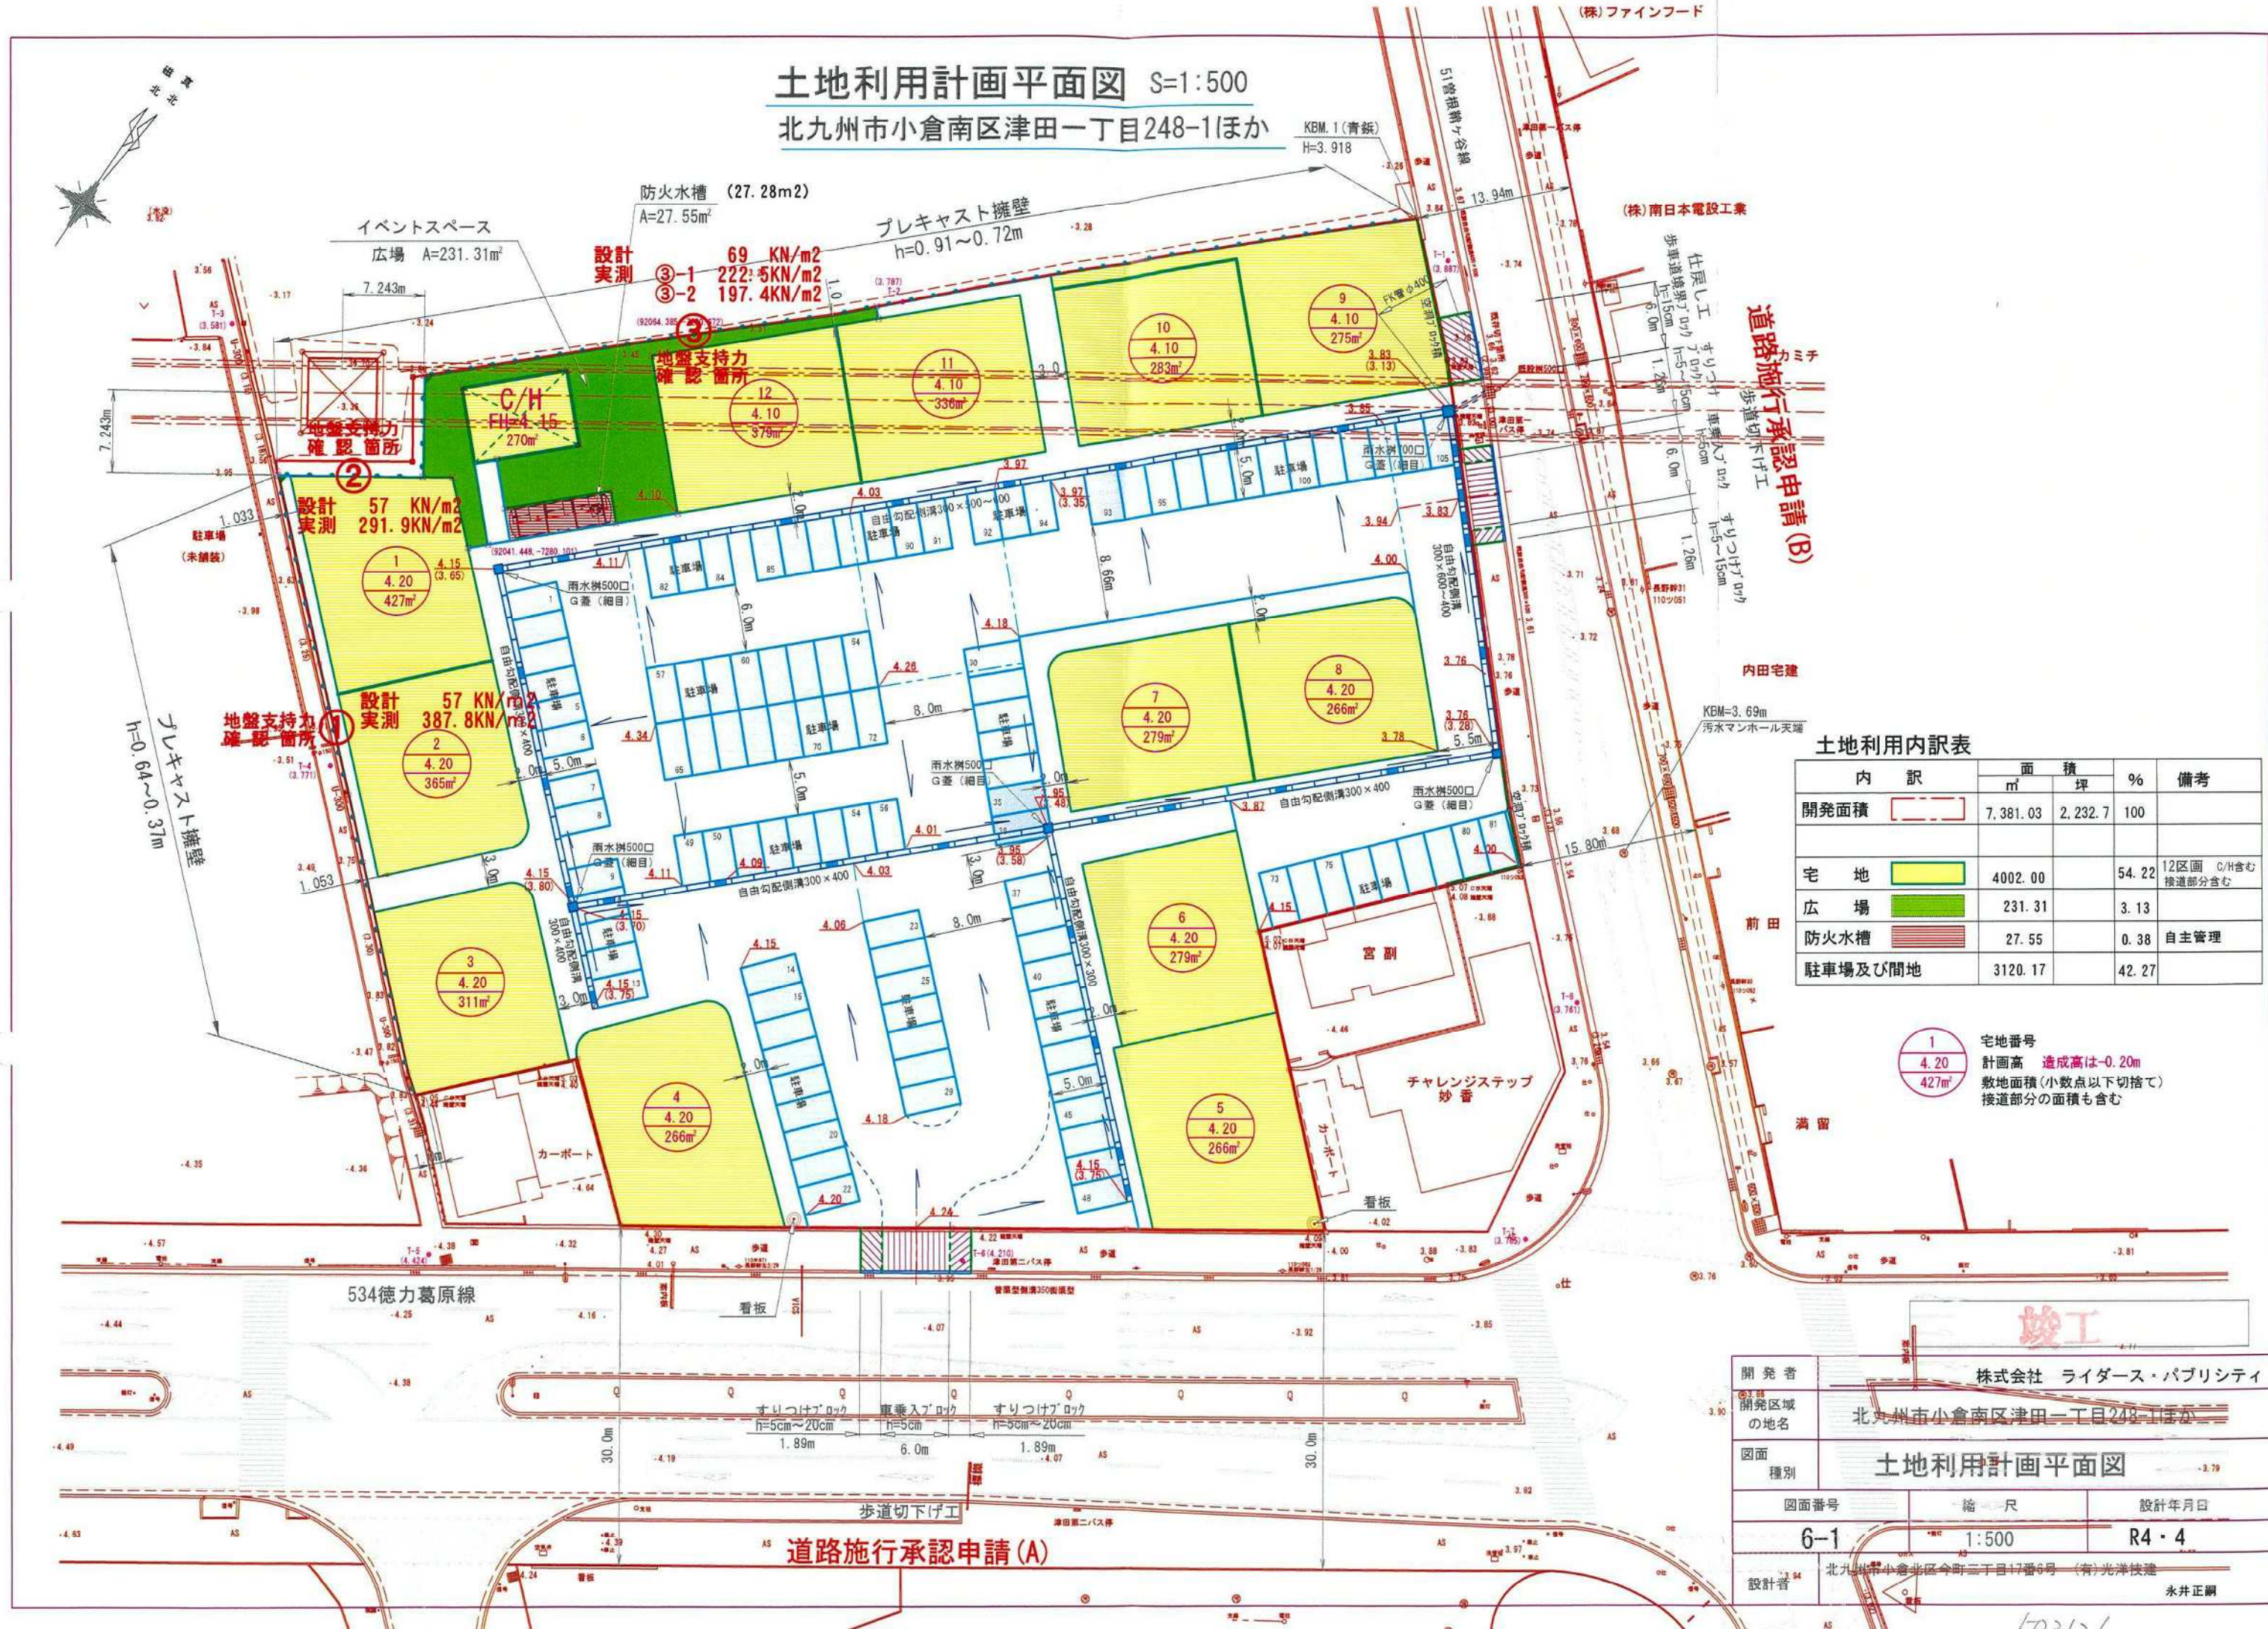

土地利用内訳表

内 訳	面 積	%	備考
開発面積	7,381.03	2,232.7	100
宅 地	4002.00	54.22	12区画 C/H含む 接道部分含む
広 場	231.31	3.13	
防火水槽	27.55	0.38	自主管理
駐車場及び間地	3120.17	42.27	

1 宅地番号  
4.20  
427m<sup>2</sup>  
計画高 造成高は-0.20m  
敷地面積(小数点以下切捨て)  
接道部分の面積も含む

竣工

開 発 者	株式会社 ライダース・パブリシティ		
開発区域の地名	北九州市小倉南区津田一丁目248-1ほか		
図面 種別	土地利用計画平面図		
図面番号	縮 尺	設計年月日	
6-1	1:500	R4・4	
設計者	北九州市小倉南区今町三丁目17番6号 (有)光洋技建 永井正剛		

503126