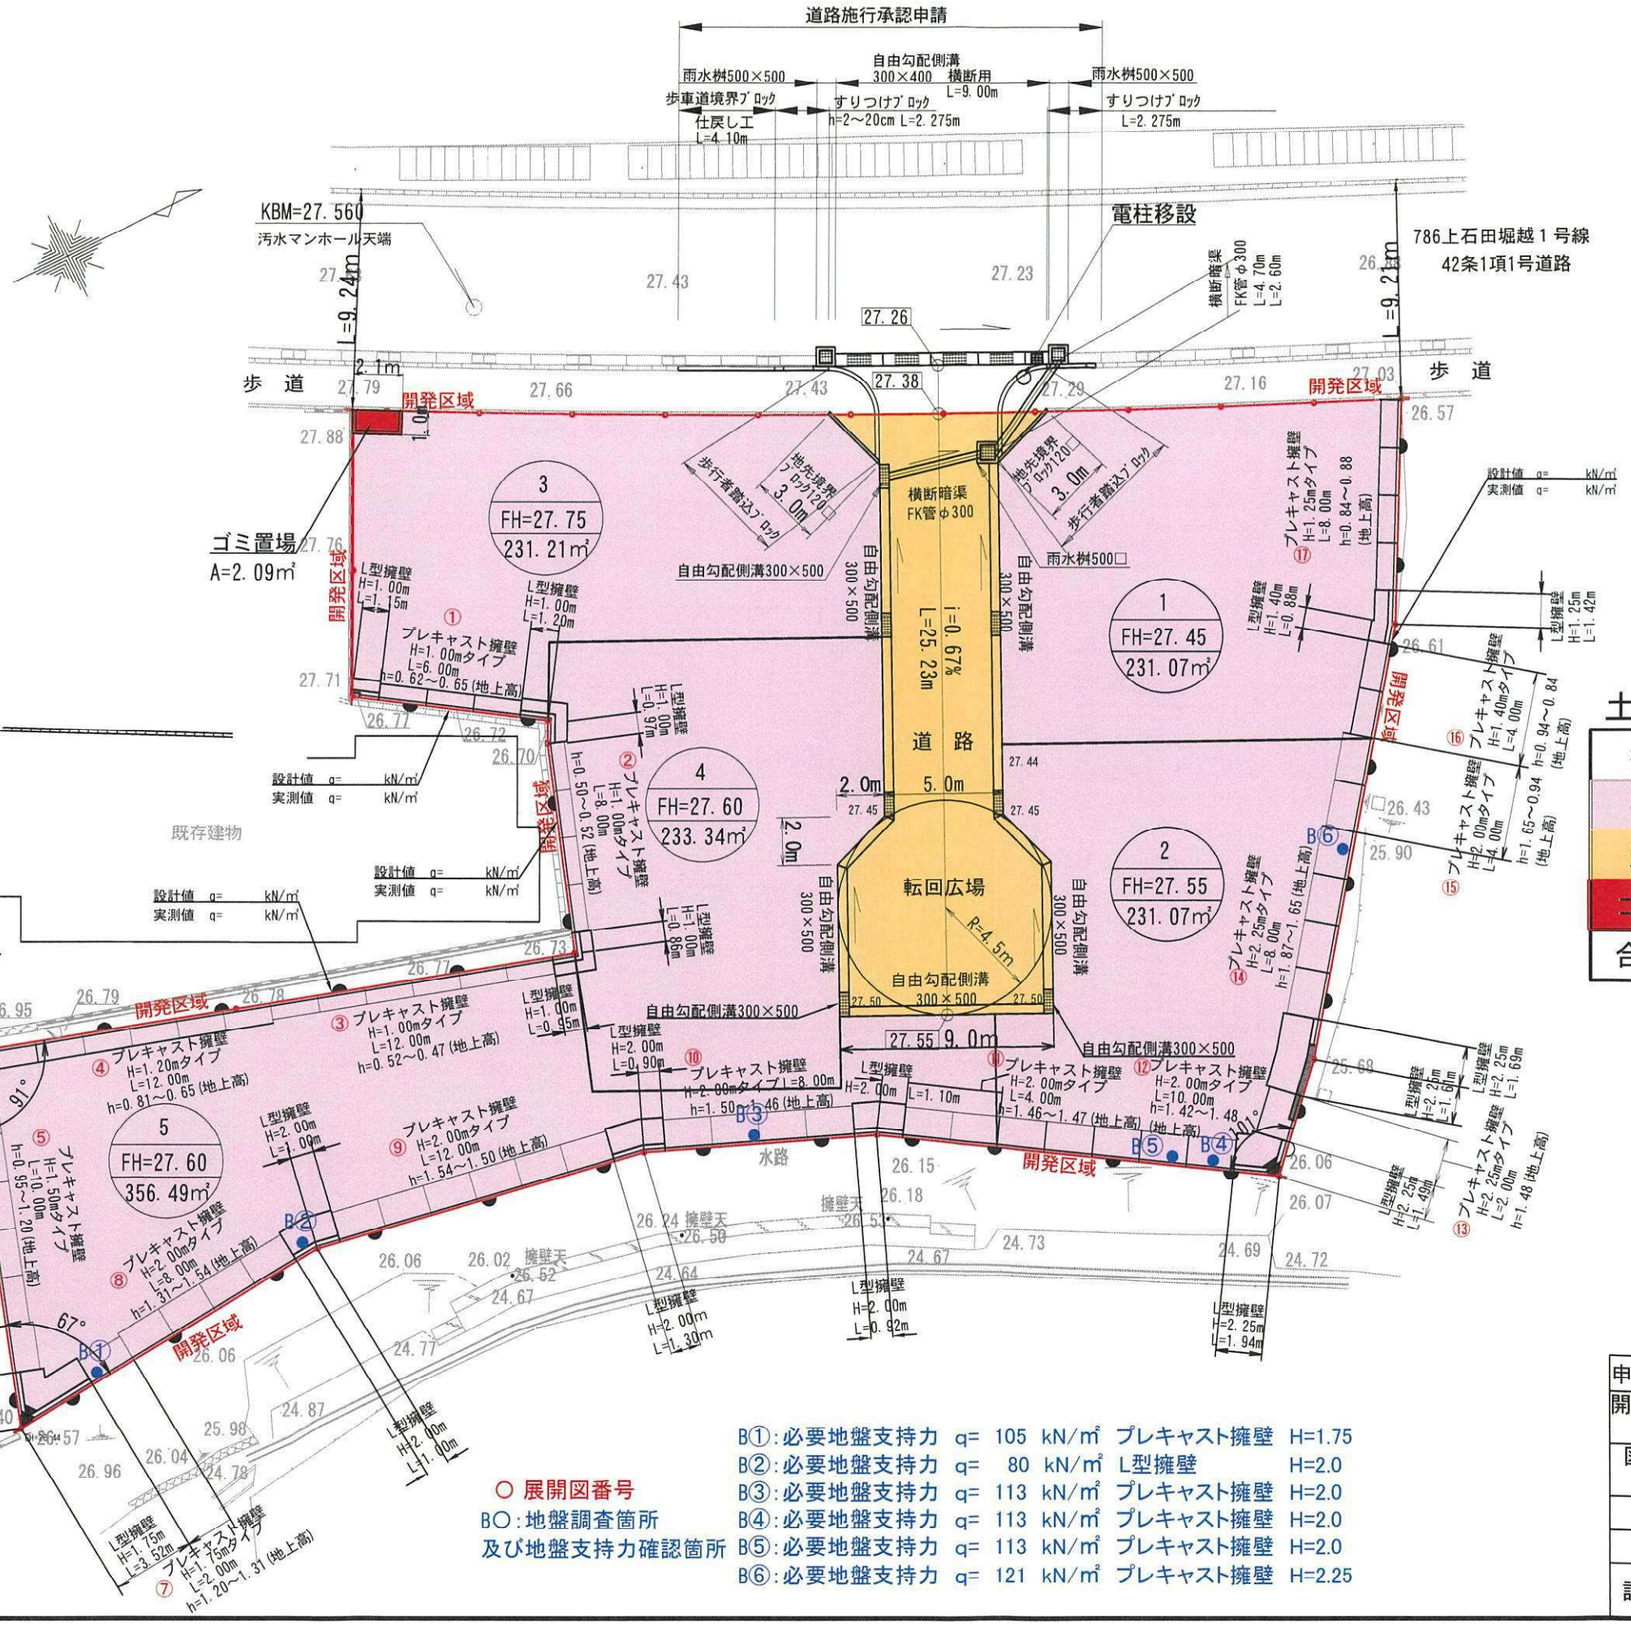

土地利用計画

名　称	面　積(㎡)	比率(%)
宅　地	1283.15	88.77
道　路	160.15	11.08
ゴミ置場	2.09	0.15
合計面積	1445.39	100.00

○ 展開図番号
BO:地盤調査箇所
及び地盤支持力確認箇所

B①:必要地盤支持力 q= 105 kN/㎡ プレキャスト擁壁 H=1.75
B②:必要地盤支持力 q= 80 kN/㎡ L型擁壁 H=2.0
B③:必要地盤支持力 q= 113 kN/㎡ プレキャスト擁壁 H=2.0
B④:必要地盤支持力 q= 113 kN/㎡ プレキャスト擁壁 H=2.0
B⑤:必要地盤支持力 q= 113 kN/㎡ プレキャスト擁壁 H=2.0
B⑥:必要地盤支持力 q= 121 kN/㎡ プレキャスト擁壁 H=2.25

申請者	TEL　　有限会社　中央開発
開発区域の地名	北九州市小倉南区石田南二丁目301-1
図面種別	土地利用計画図

図面番号	縮　尺	設計年月日
7	1：250	R5.05.25

設計者　北九州市小倉北区今町三丁目17番6号　(有)光洋プラン
TEL 093-591-6869　氏名　古野 修一