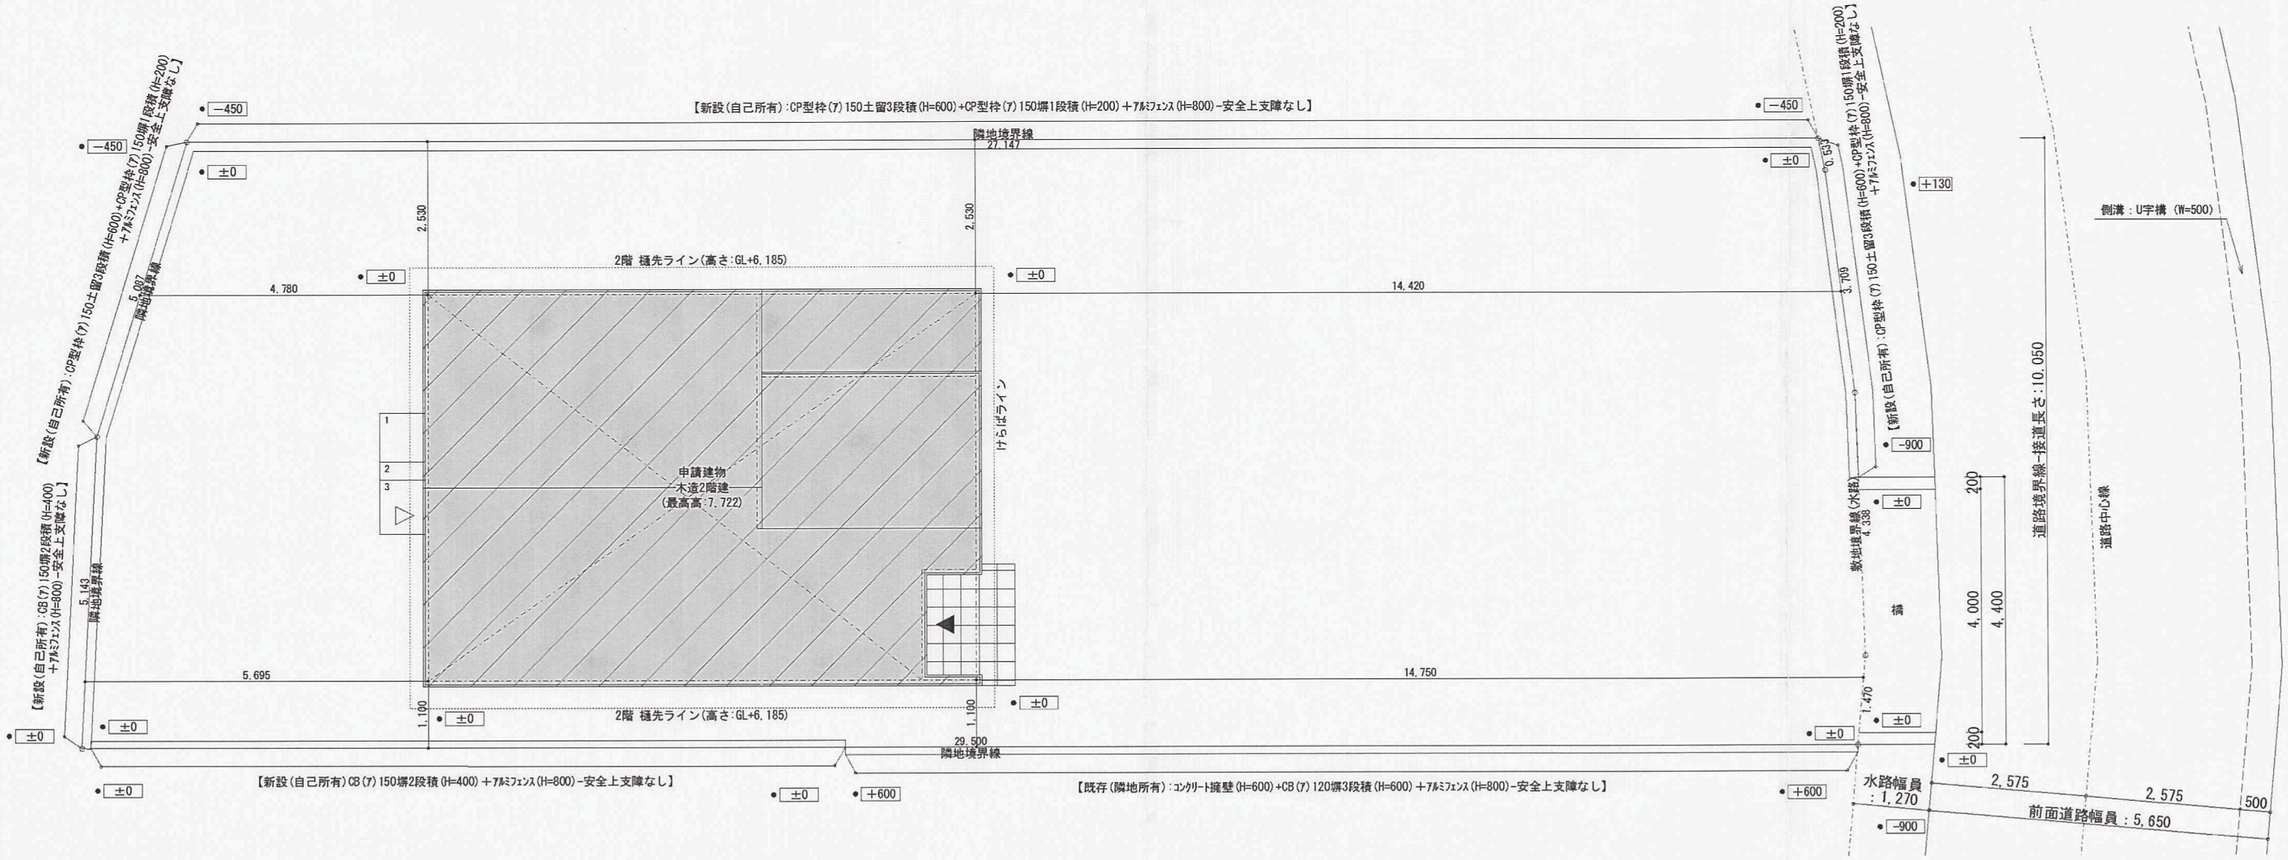

※ 平成２８年１２月２日　小倉南区役所　東部農業委員会（３階）にて、

・【譲受人に対する農地法第５条許可書】別途添付
（許可番号：２８八農第３３３号−６１　許可日付：平成２８年１２月２日）

敷地配置図 S:1/100

【改訂】

株式会社 ハウジングプラザー級建築士事務所
(本社) 福岡県北九州市門司区東本町2丁目1-2
TEL:093(332)7373　FAX:093(332)6677
URL:http://www.housingplaza-net.co.jp
一級建築士事務所 福岡県知事登録 第1-20054号
二級建築士 福岡県知事登録 第29435号
住田 秀昭

工事名称	坂田清隆 邸 新築工事	日付	H29年 1月 20日
図面番号	敷地配置図	縮尺	1/100
		図面番号	2/15

28209