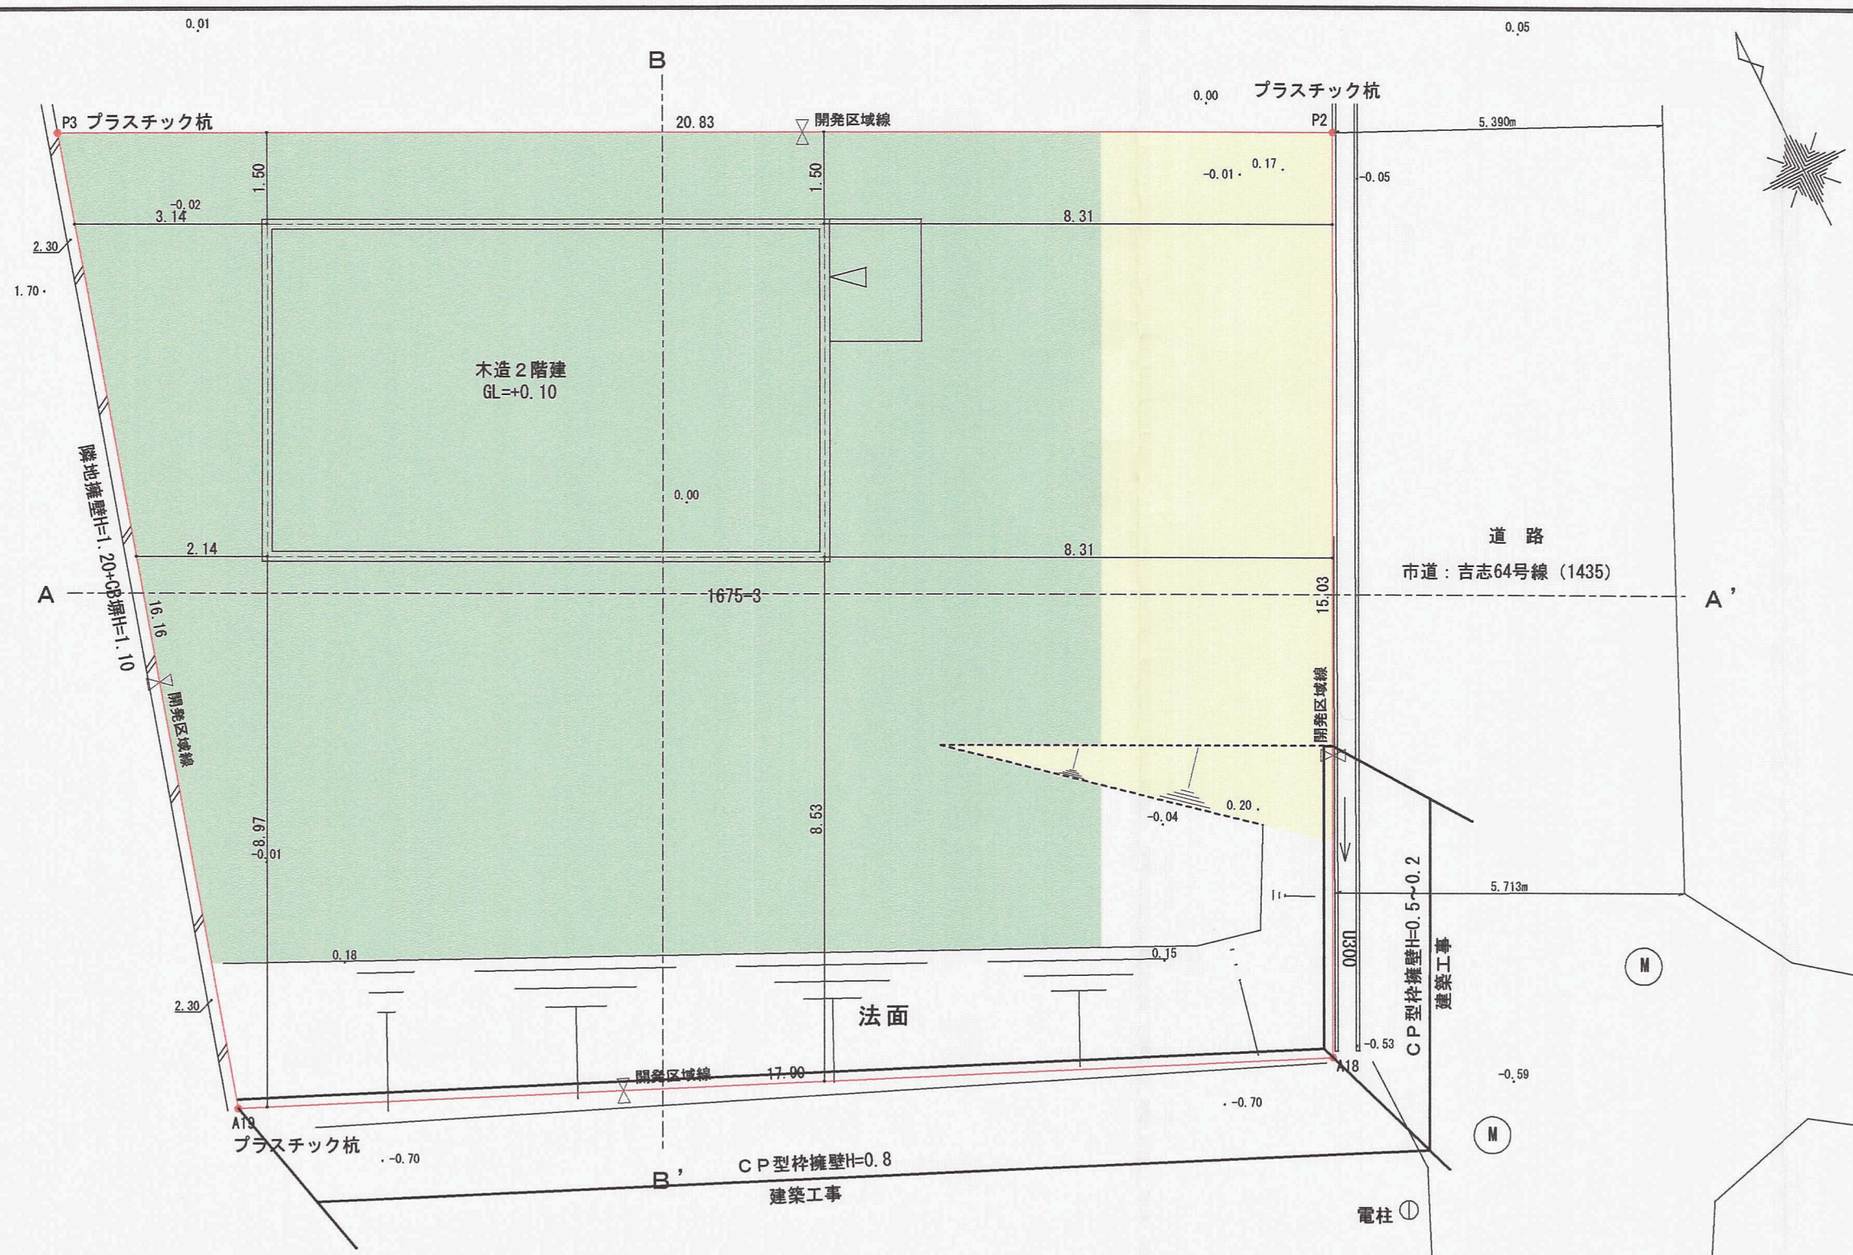

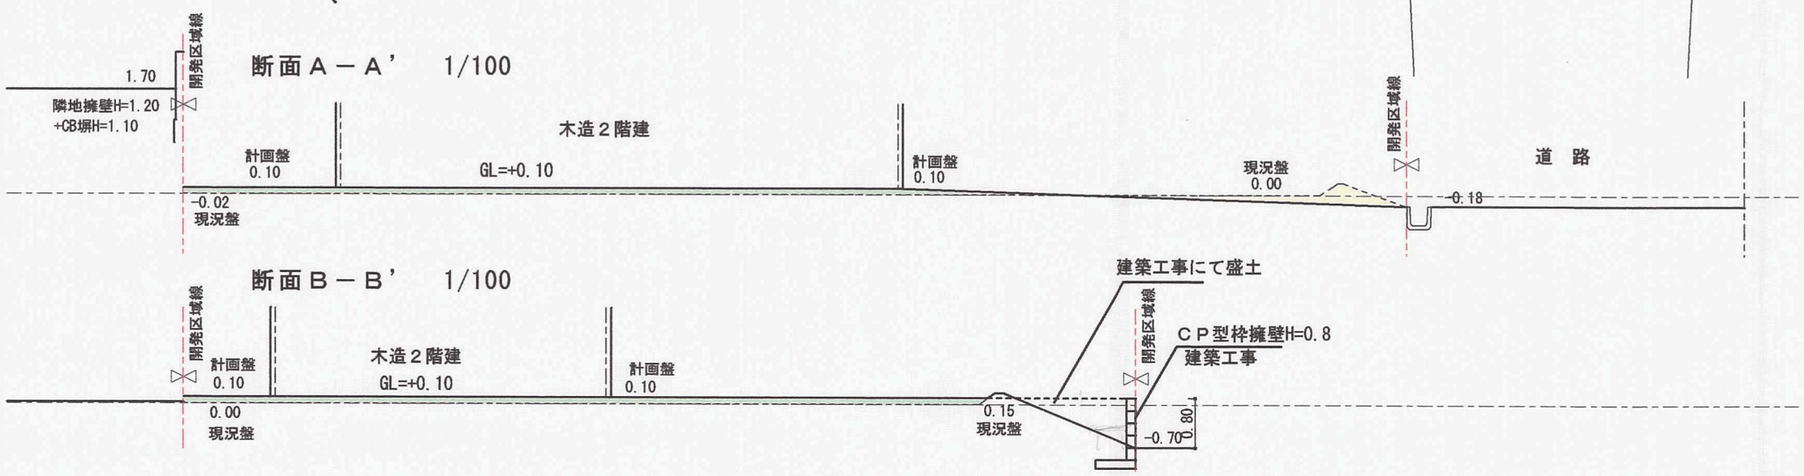

切土
盛土

開発者	池　部　　一　馬
開発区域の地名	北九州市門司区吉志七丁目1675-3
図面種別	土地利用・造成計画平面図・断面図

図面番号	縮　尺	設計年月日
3	1／100	平成 28 年 10 月 2 日

設計者	北九州市小倉小倉北区足立２丁目５－２９－１１１ （株）星和設計ｺﾝｻﾙﾀﾝﾄ　柿田　日出夫 TEL 093-932-11

28205