造成計画平面図

断面図　S=1:500

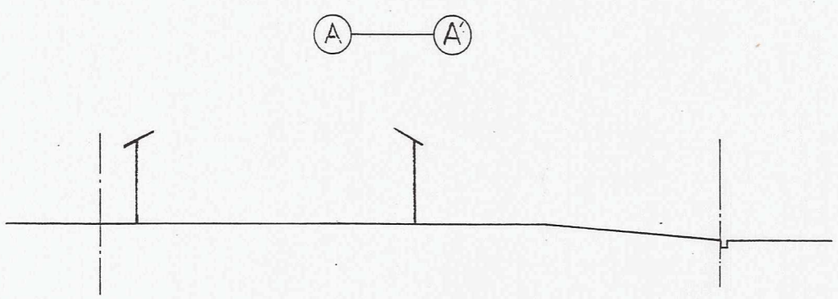

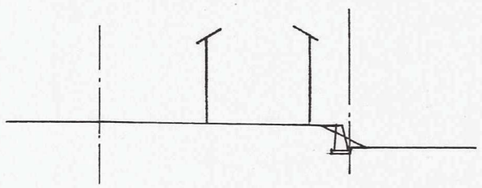

重力式コンクリート擁壁構造図　S=1:50
（03-RG-07-GW18）

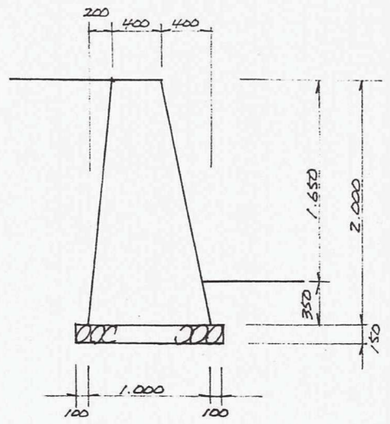

配　置　図　S=1:250

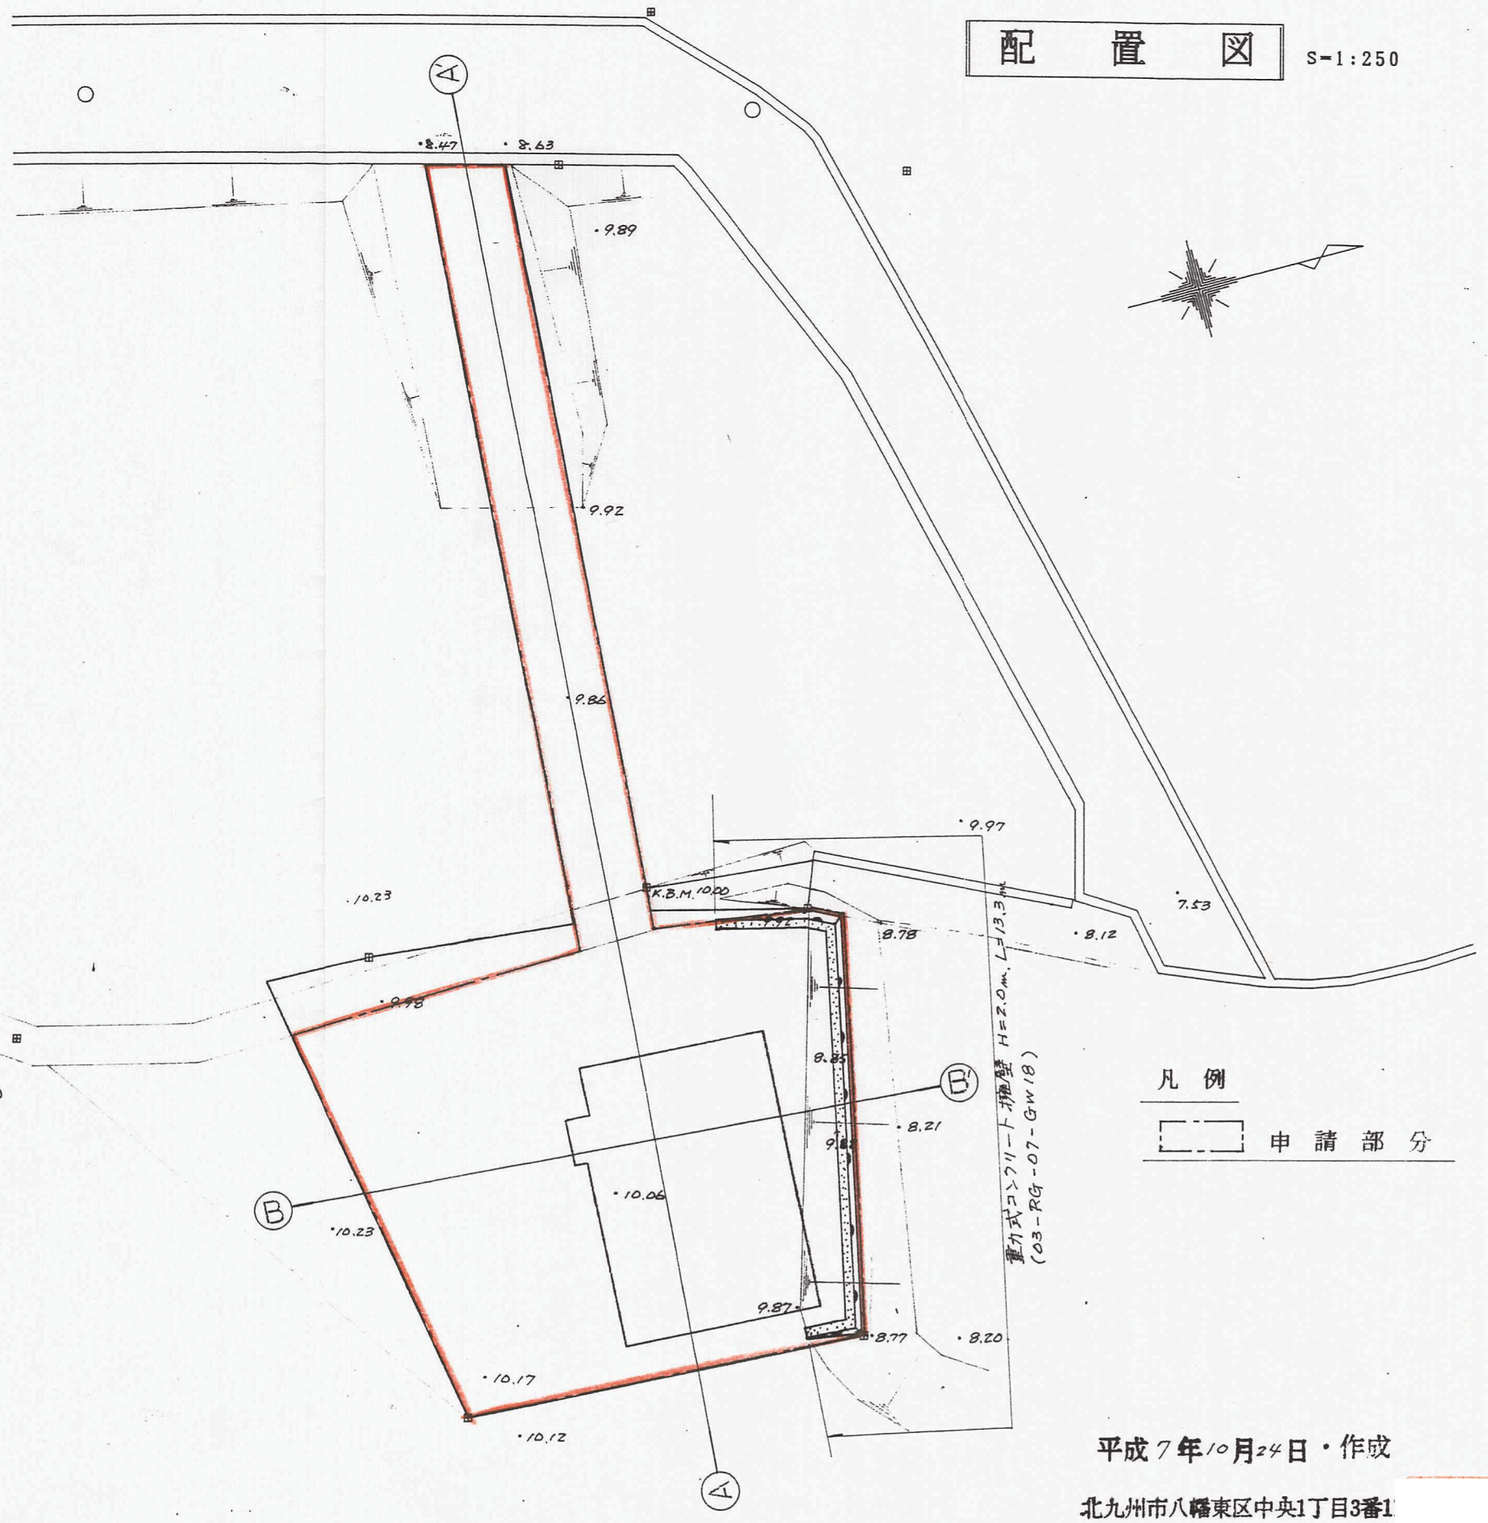

凡例

申請部分

平成7年10月24日・作成

北九州市八幡東区中央1丁目3番1

土地家屋調査士　上村克