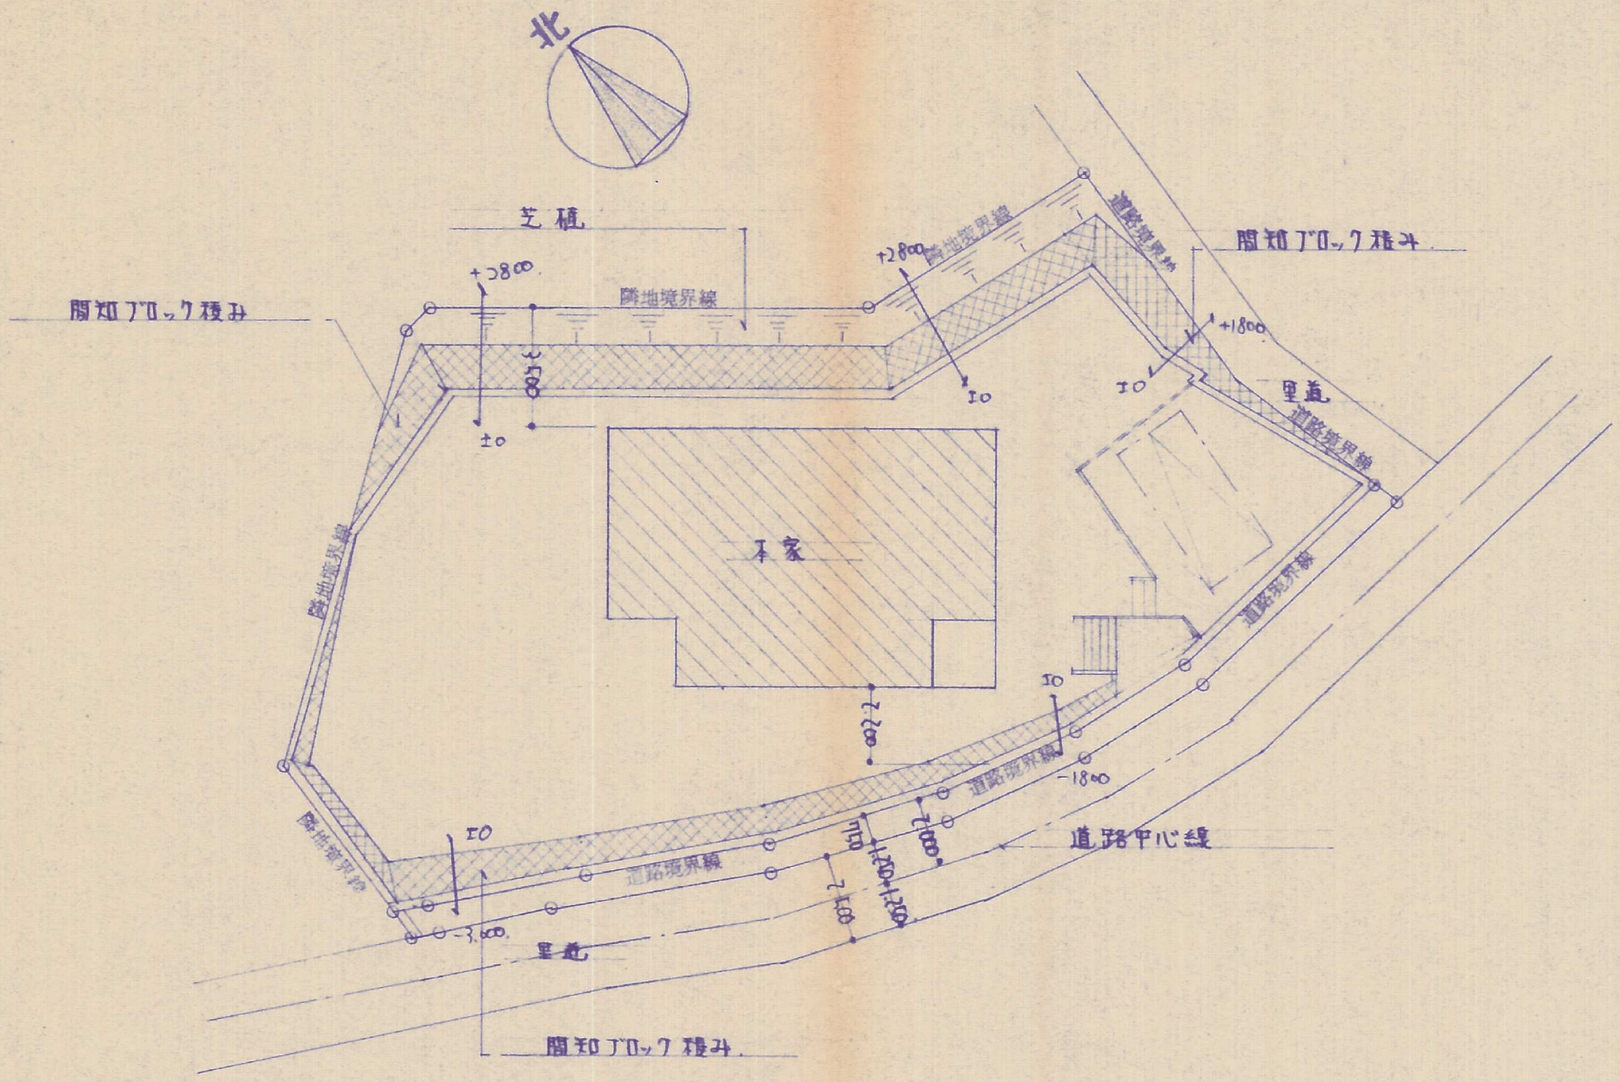

配置図　1：200

設計室パルPAL
室長 吉永 彰
北九州市八幡西区則松4丁目10
(大西ビル
TEL (093) 601−859

59−14