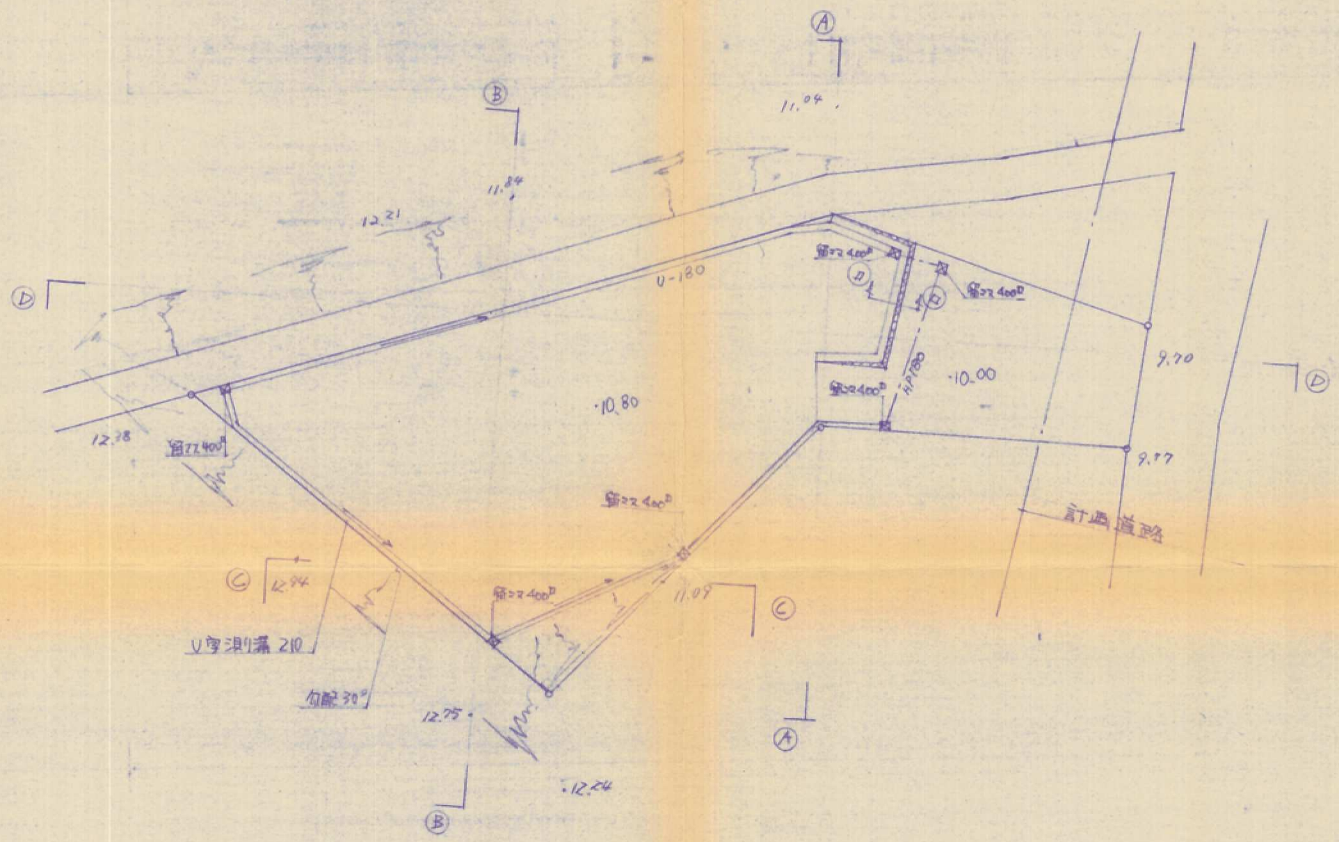
Ⓐ
Ⓑ
Ⓒ
Ⓓ
11.04
11.84
12.21
12.38
U-180
留22400D
HP180
10.80
10.00
9.70
9.77
計画道路
12.94
11.09
U字側溝 210
勾配30°
12.75
12.24

1:250

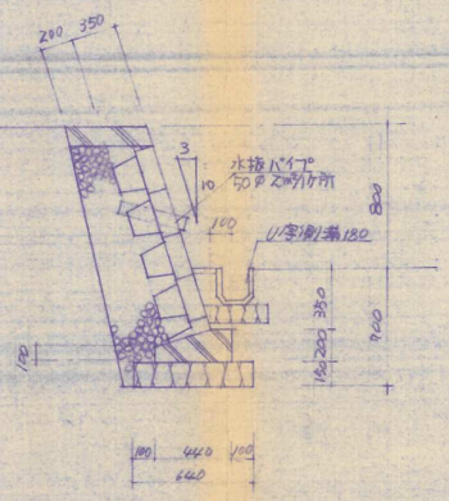
200
350
3
10
水抜パイプ
50φ 2m引ケ所
800
100
U字側溝180
350
200
150
900
100
100
440
100
640

ロ-ロ 断面図 1:30

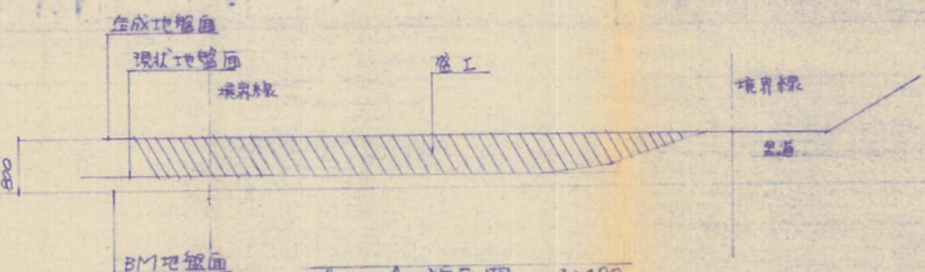
造成地盤面
現状地盤面
境界線
盛土
境界線
里道
800
BM地盤面

A－A 断面図 1:100

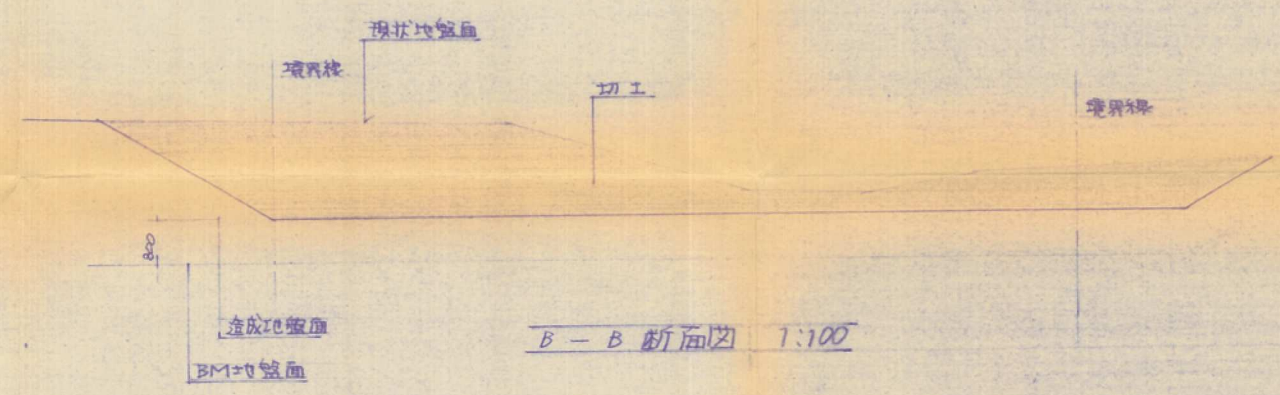
現状地盤面
境界線
切土
境界線
800
造成地盤面
BM地盤面

B－B 断面図 1:100

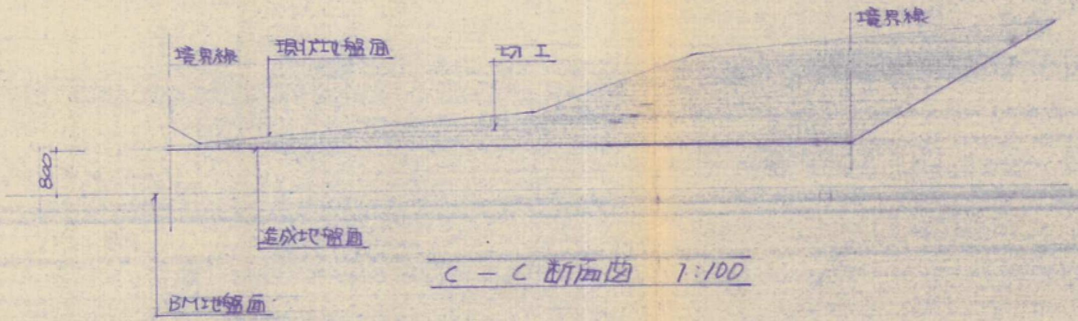
境界線
現状地盤面
切土
境界線
800
造成地盤面
BM地盤面

C－C 断面図 1:100

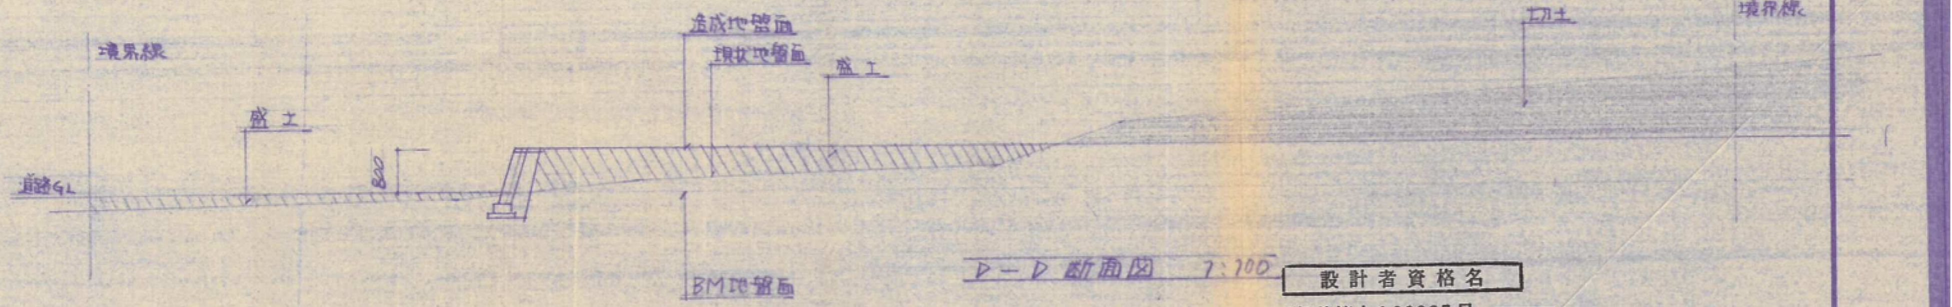
境界線
盛土
道路GL
800
造成地盤面
現状地盤面
盛土
切土
境界線
BM地盤面

D－D 断面図 1:100

設計者資格名
1級建築士103837号
城 戸 雅 [redacted]

■特記事項

セキスイハウス ／ 積水ハウス株式会社〈一級建築士事務所〉
管理建築士：

[redacted]

検図	積算	施主承認	発注	営業	単位	縮尺
					m/m	1： 1：

型式

図名 造成完了図

建築地（フリガナ） 八幡西区大字野面 1074-1

工事名（フリガナ） 宮本 邸新築工事

担当営業所 八幡

図面番号

番 枚の内

図面来歴 ■ 月 日 見積( )／■ 月 日 見積( )／■ 月 日 見積( )／■ 月 日 見積( )／■ 月 日 見積( )／■最終 月 日 見積( )

58-22