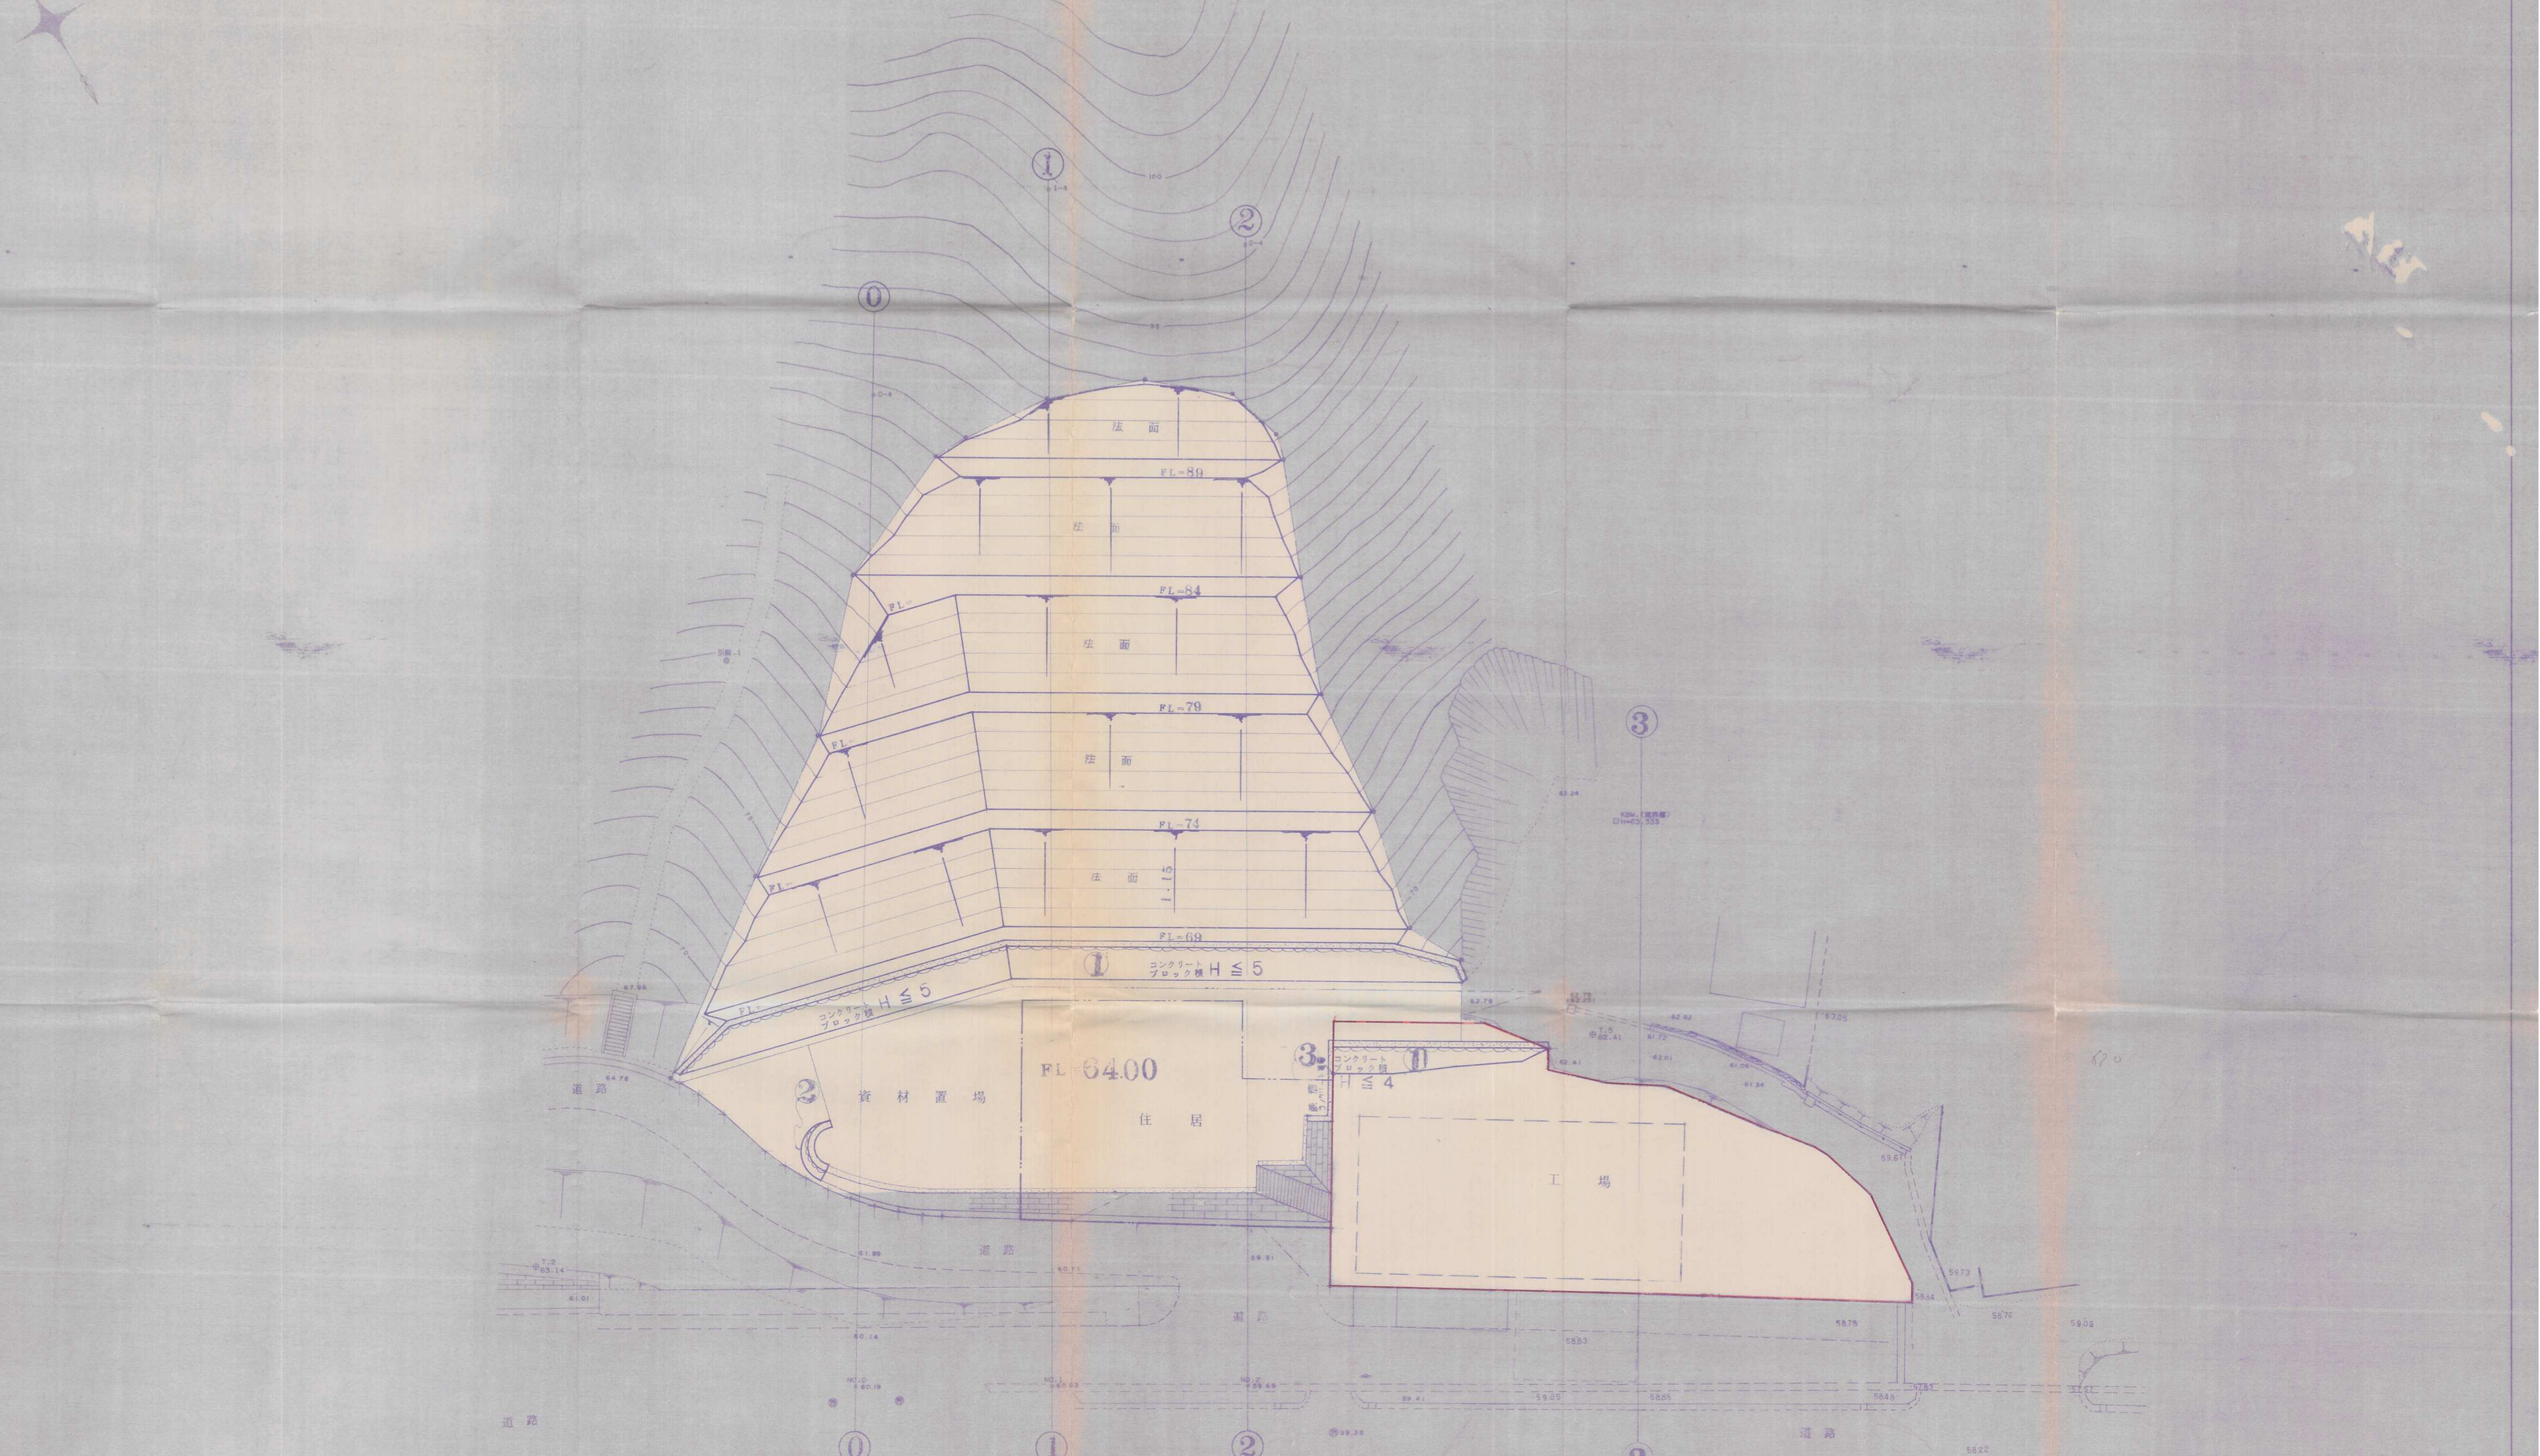
⓪
①
②
③
法面
FL=89
法面
FL=84
FL=
法面
FL=79
FL
法面
FL=74
FL
法面
1.15
FL=69
① コンクリートブロック積 H ≦ 5
FL=
コンクリートブロック積 H ≦ 5
FL=64.00
② 資材置場
住居
3 コンクリートブロック積 H ≦ 4 ①
工場
道路
道路
道路
道路
67.96
62.78
63.05
62.41
62.01
61.72
61.05
61.34
59.67
59.73
58.84
58.78
58.83
61.89
60.71
59.91

開発者	☎	（有）岩田石材工業 ~~岩田 [illegible]~~
開発区域の地名	北九州市門司区大字大里 5853～287 外	
図面種別	土地利用平面図	
図面番号	縮尺	設計年月日
6	1:250	
設計者	(093)963 ☎ 3351	三和技建（株）氏名 ㊞

7-15