


土地利用計画図 S 1:500



事業主	パ・ス・ユ
工事名称	パ・ス・ユ 本城団地造成工事
図面名称	土地利用計画図
縮尺	1:500
図面番号	429 8 号
作製年月日	元年11月 日
設計	パ・グリーンホーム
施工	パ・電屋庭園



凡 例

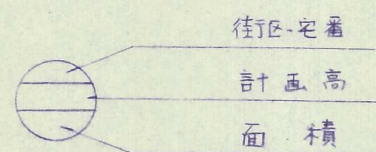

擁壁は $H=2.09^m$ 以下は CP 型枠とする。

$H=2.10 \sim 3.00^m$ 重力式とする。

$H=3.00^m$ 以上は L 型式とする。