
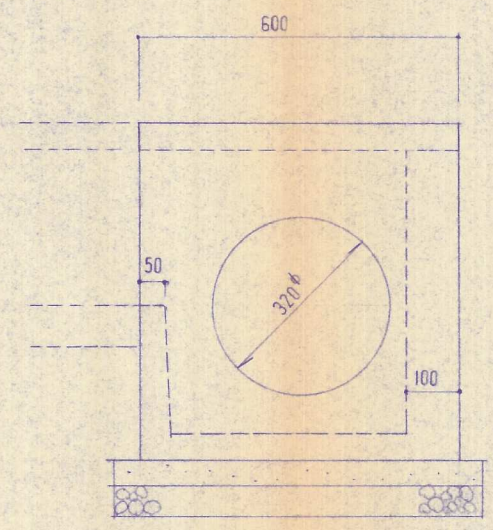


L型側溝 詳細図 1/10 (既製品)

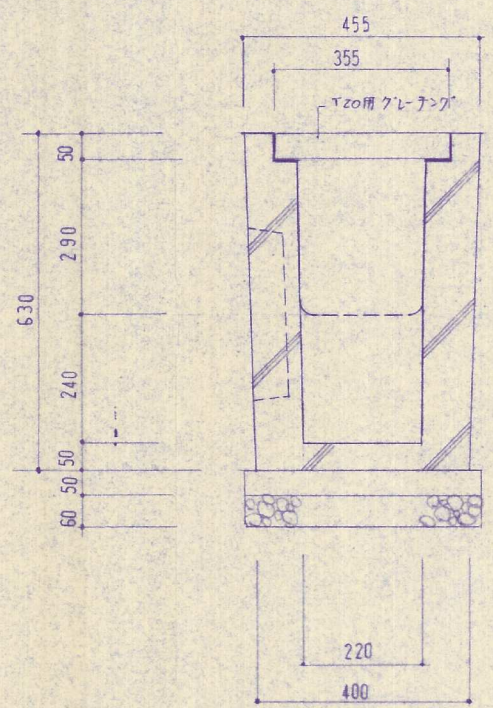

U形用溜槽 詳細図 1/10