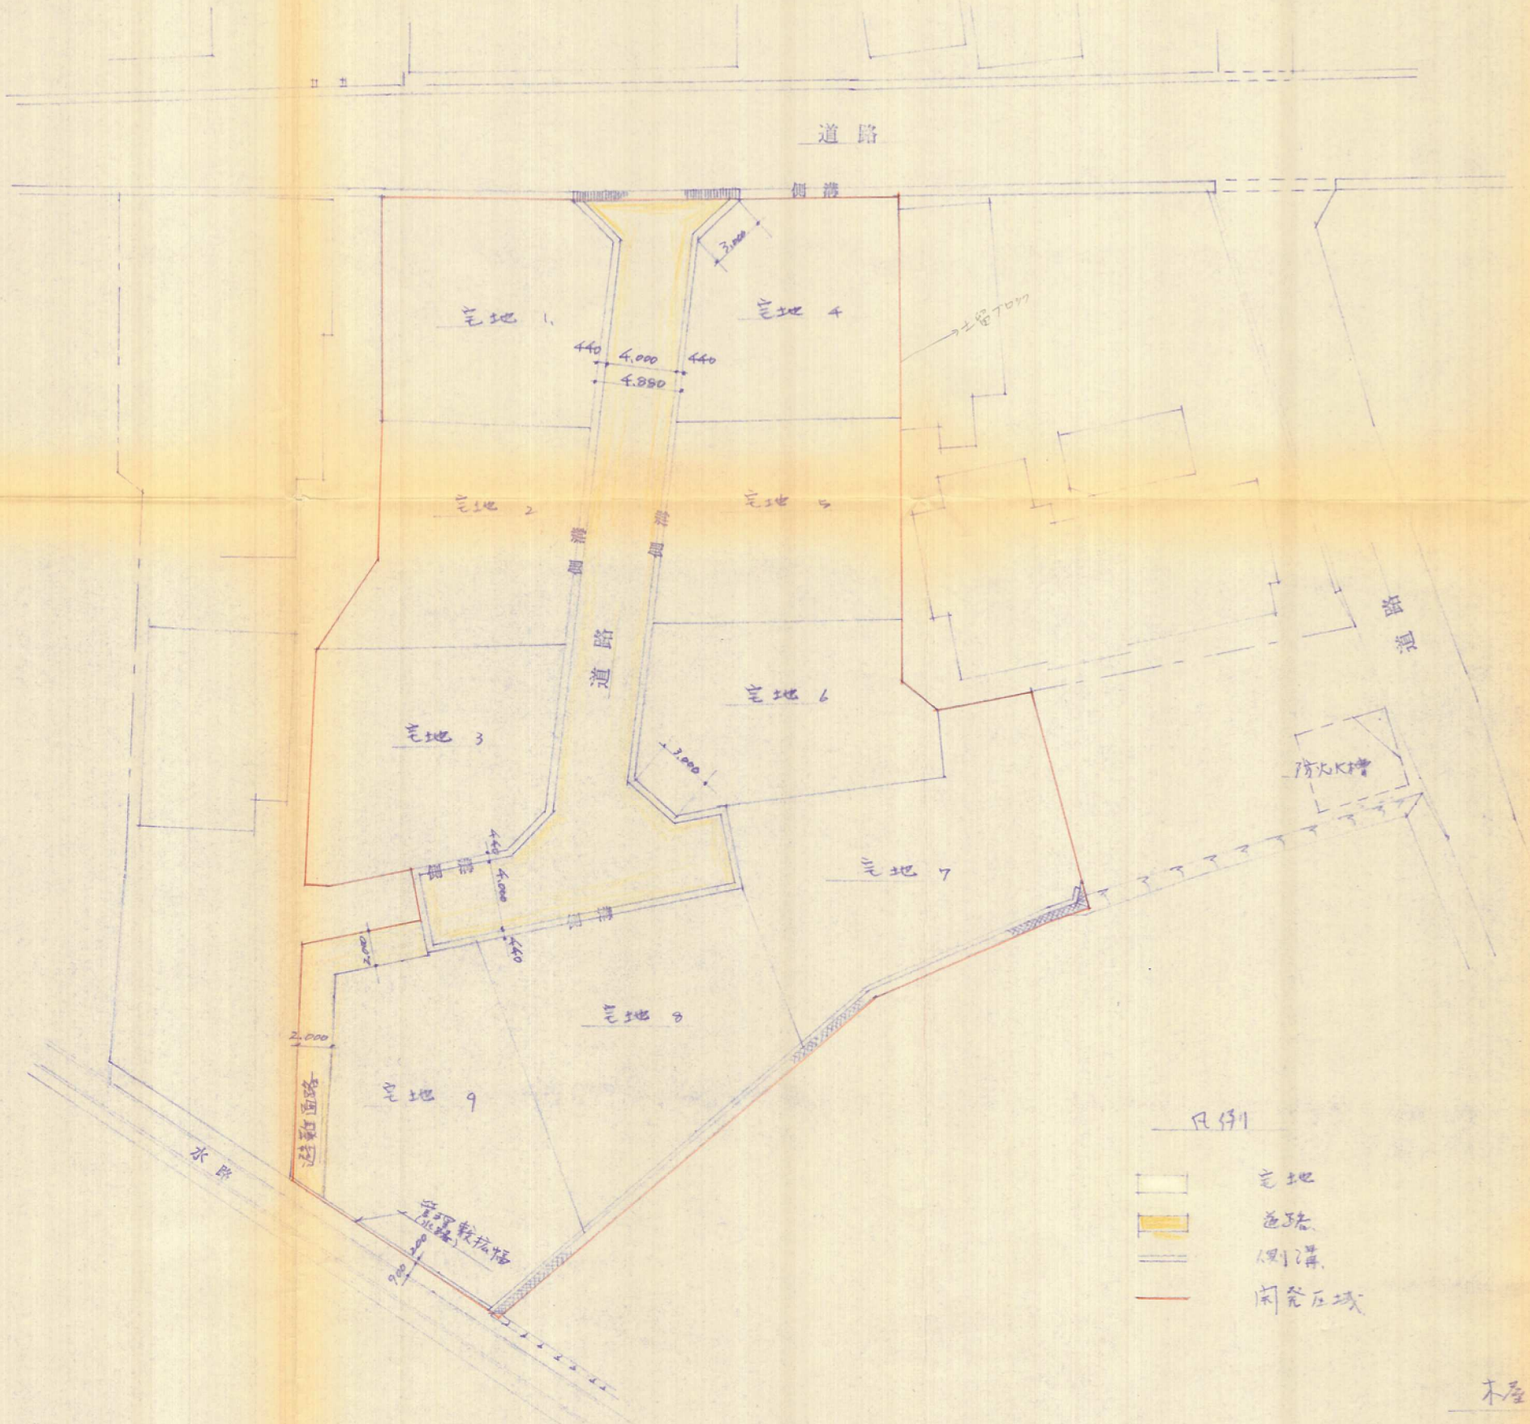

土地利用計画表

種別	面積	比率
全面積	1924.925	100%
内訳		
宅地	1.609.09	83.6
道路	225.35	11.7
連絡通路	38.68	2.0
管理地拡幅	2.92	0.2
側溝敷	48.88	2.5

本屋敷団地造成工事

土地利用計画図 (正)

縮尺 1:250

55-27