


土地利用計画図 S=1/200

図面来歴

外構図凡例

- NO.1 汚水排水 汚水配管 (φ100 圧入管)
- NO.2 雨水排水 圧入管
- NO.3 雑排水排水 圧入管
- U型溝 (A) 300×300×500 (コンクリート製) @ 10.000 間隔に設置する
- " (B) 300×300×500 (コンクリート製)
- " (C) 240×240×500 (圧入)
- " (D) 180×180×500 (コンクリート製)
- " (E) 150×150×500 (圧入)
- " (F) 150×150×500 (圧入)
- 溝蓋 (A) 100×150×500
- " (B) 100×100×500
- 側溝 (A) 120×40 高さ 150 間隔 200
- " (B) " 30 " 高さ 150
- 家 2112 EX-1012 程度
- イタリ 11 CP-12310 程度 シンガルス 2112 CP-10201 程度
- ベンチ A " EX-13030 程度 鉄橋 2112 CP-10602 程度
- " B " EX-13302 程度
- 雨水排水 300×300×500 (コンクリート製)
- " C 400×400×500 (")
- " D 450×450×500 (圧入)
- " E 450×450×500 (")
- " F 500×500×500 (")
- " G 600×600×500 (")
- " H 600×600×500 (")
- 植栽地 芝生・樹木等

土地利用面積 (㎡)	
建物	974.16
敷地内道路	1,145.60
駐車場	200.80
駐車場	854.70
公園	410.11
緑地	2,215.94
その他	2,213.50
合計	8,014.81

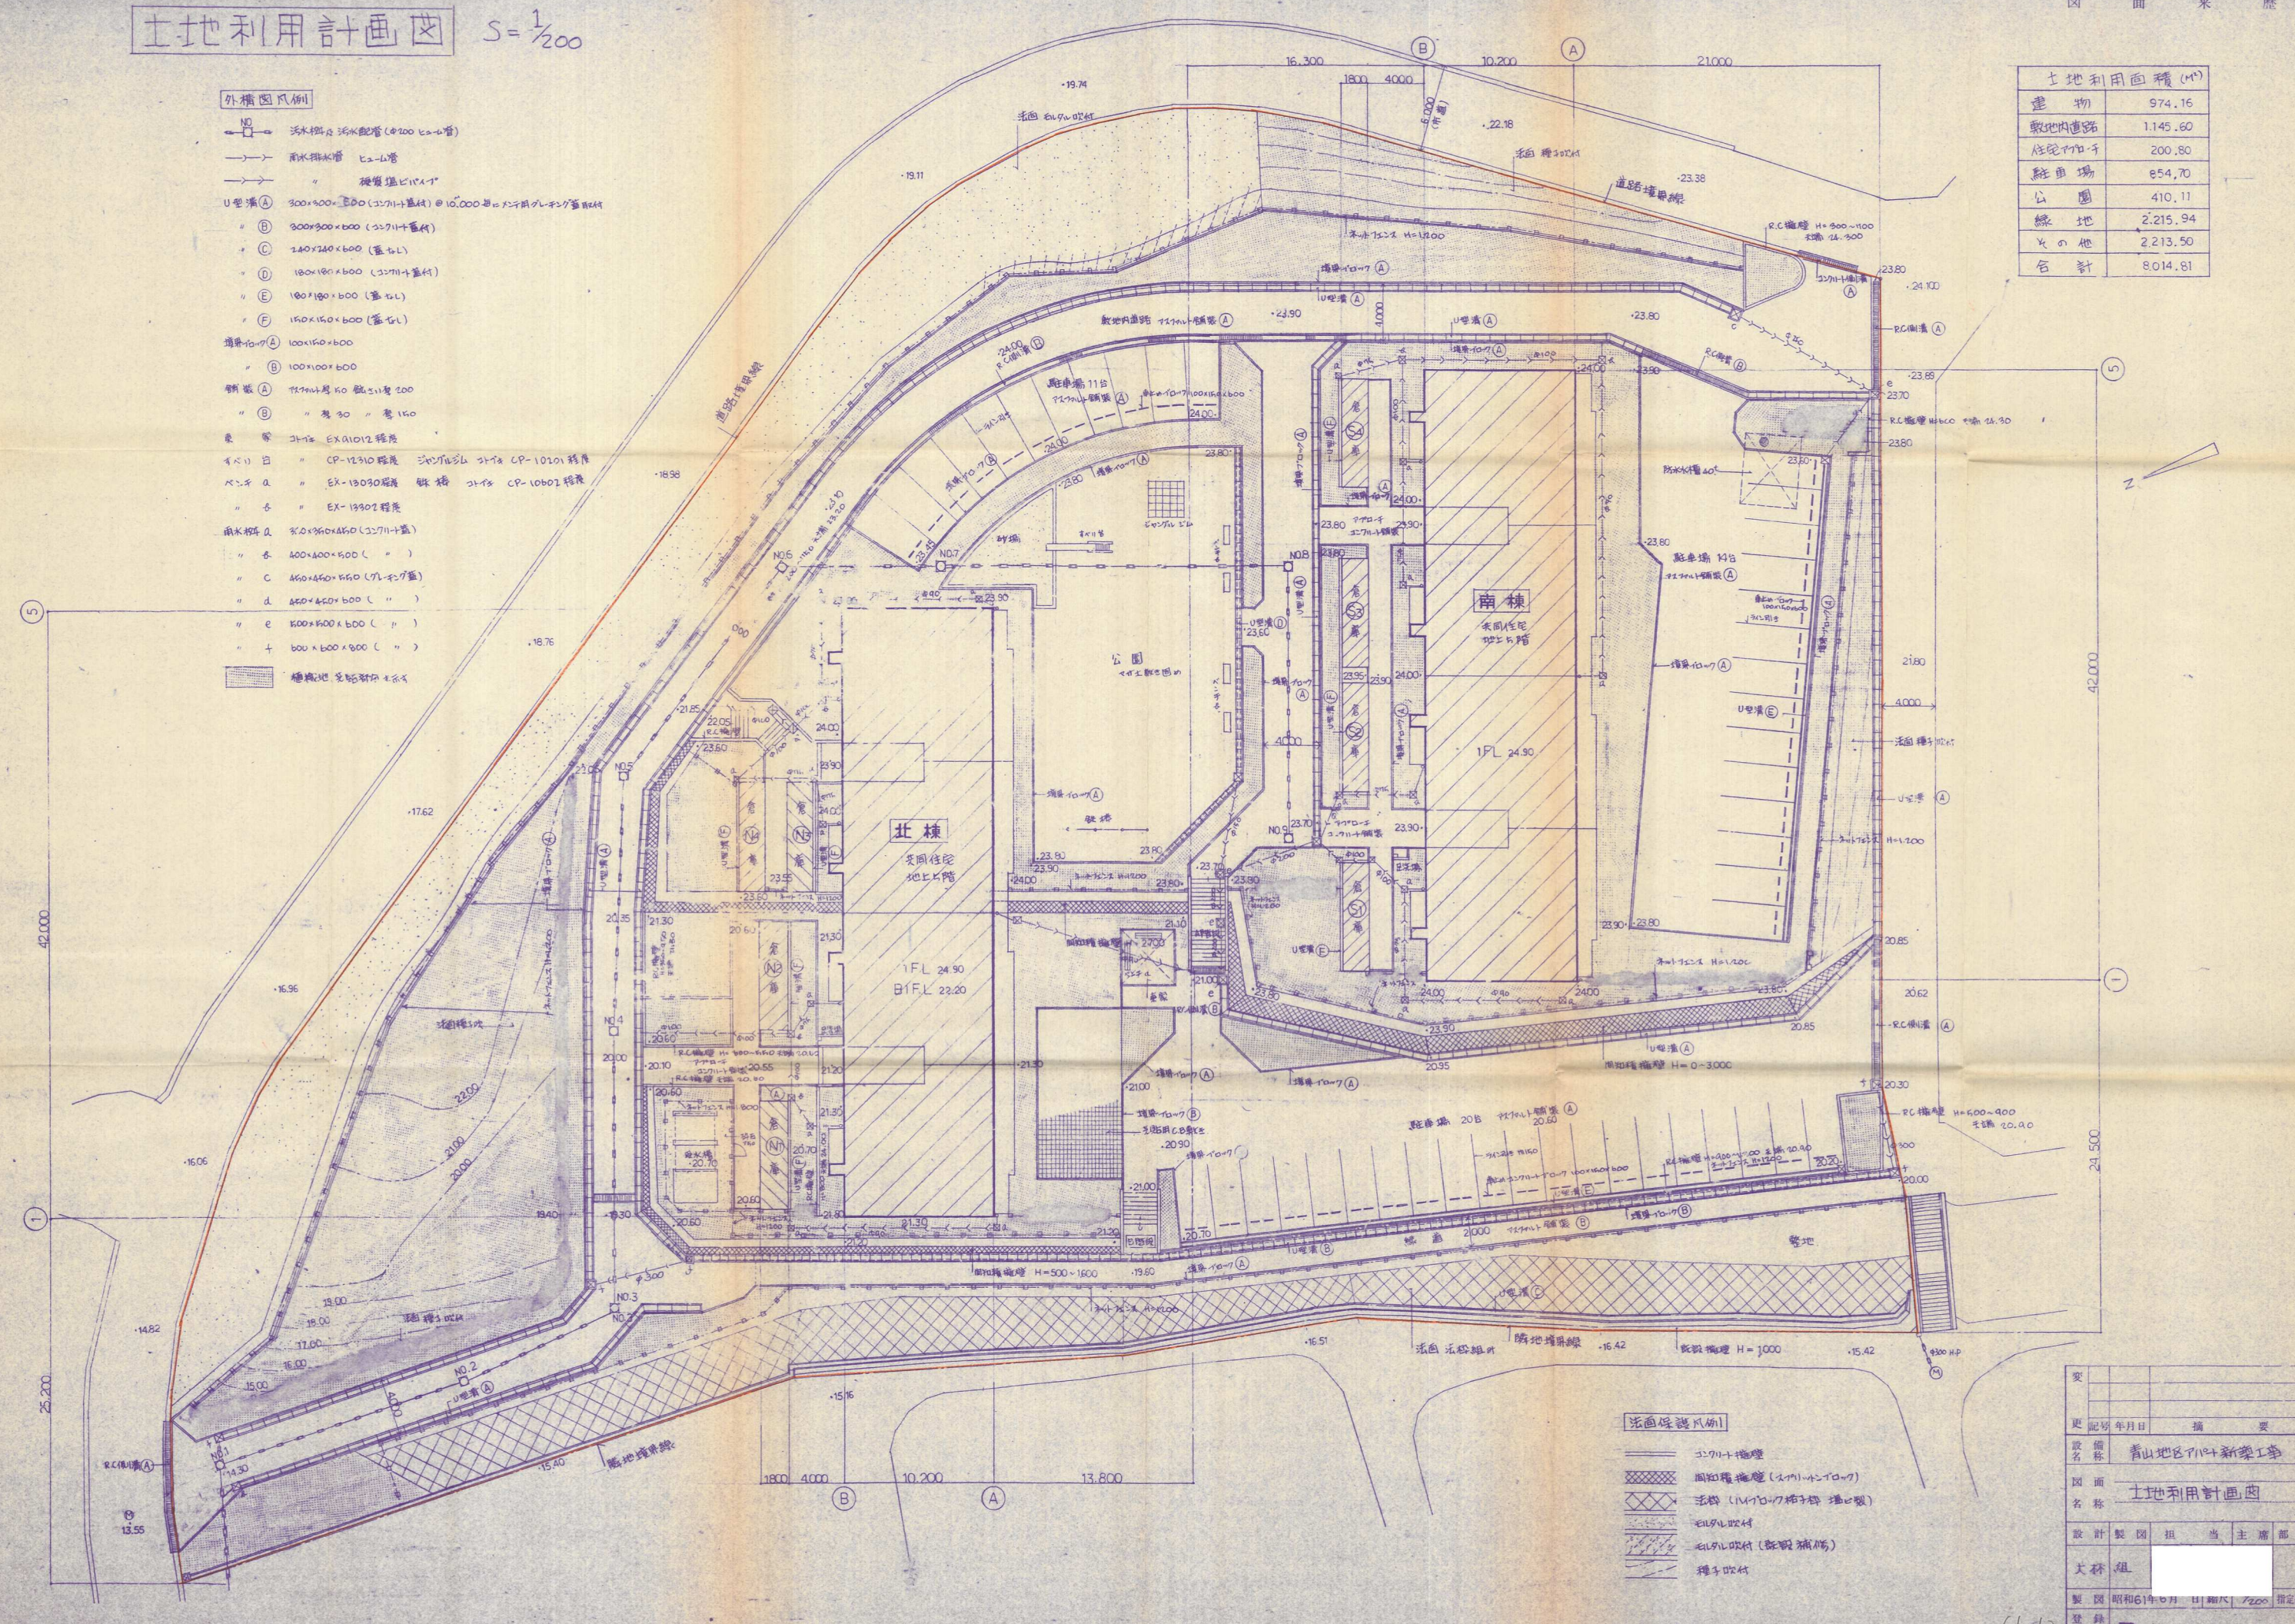

法面保護凡例

- コンクリート擁壁
- 間知擁壁 (スクリューロック)
- 法面 (1/1000) 砂子等 擁壁
- 砂子吹付
- 砂子吹付 (設置補助)
- 砂子吹付

変更				
設計	年月日	描	要	承認
設名	備	青山地区計画新築工事		分図
図面	名称	土地利用計画図		A/3
設計	製図	担	当	主
大	林	組		
製	図	昭和61年5月11日	縮尺	1/200
登	録			
番	号	B-		

61-12