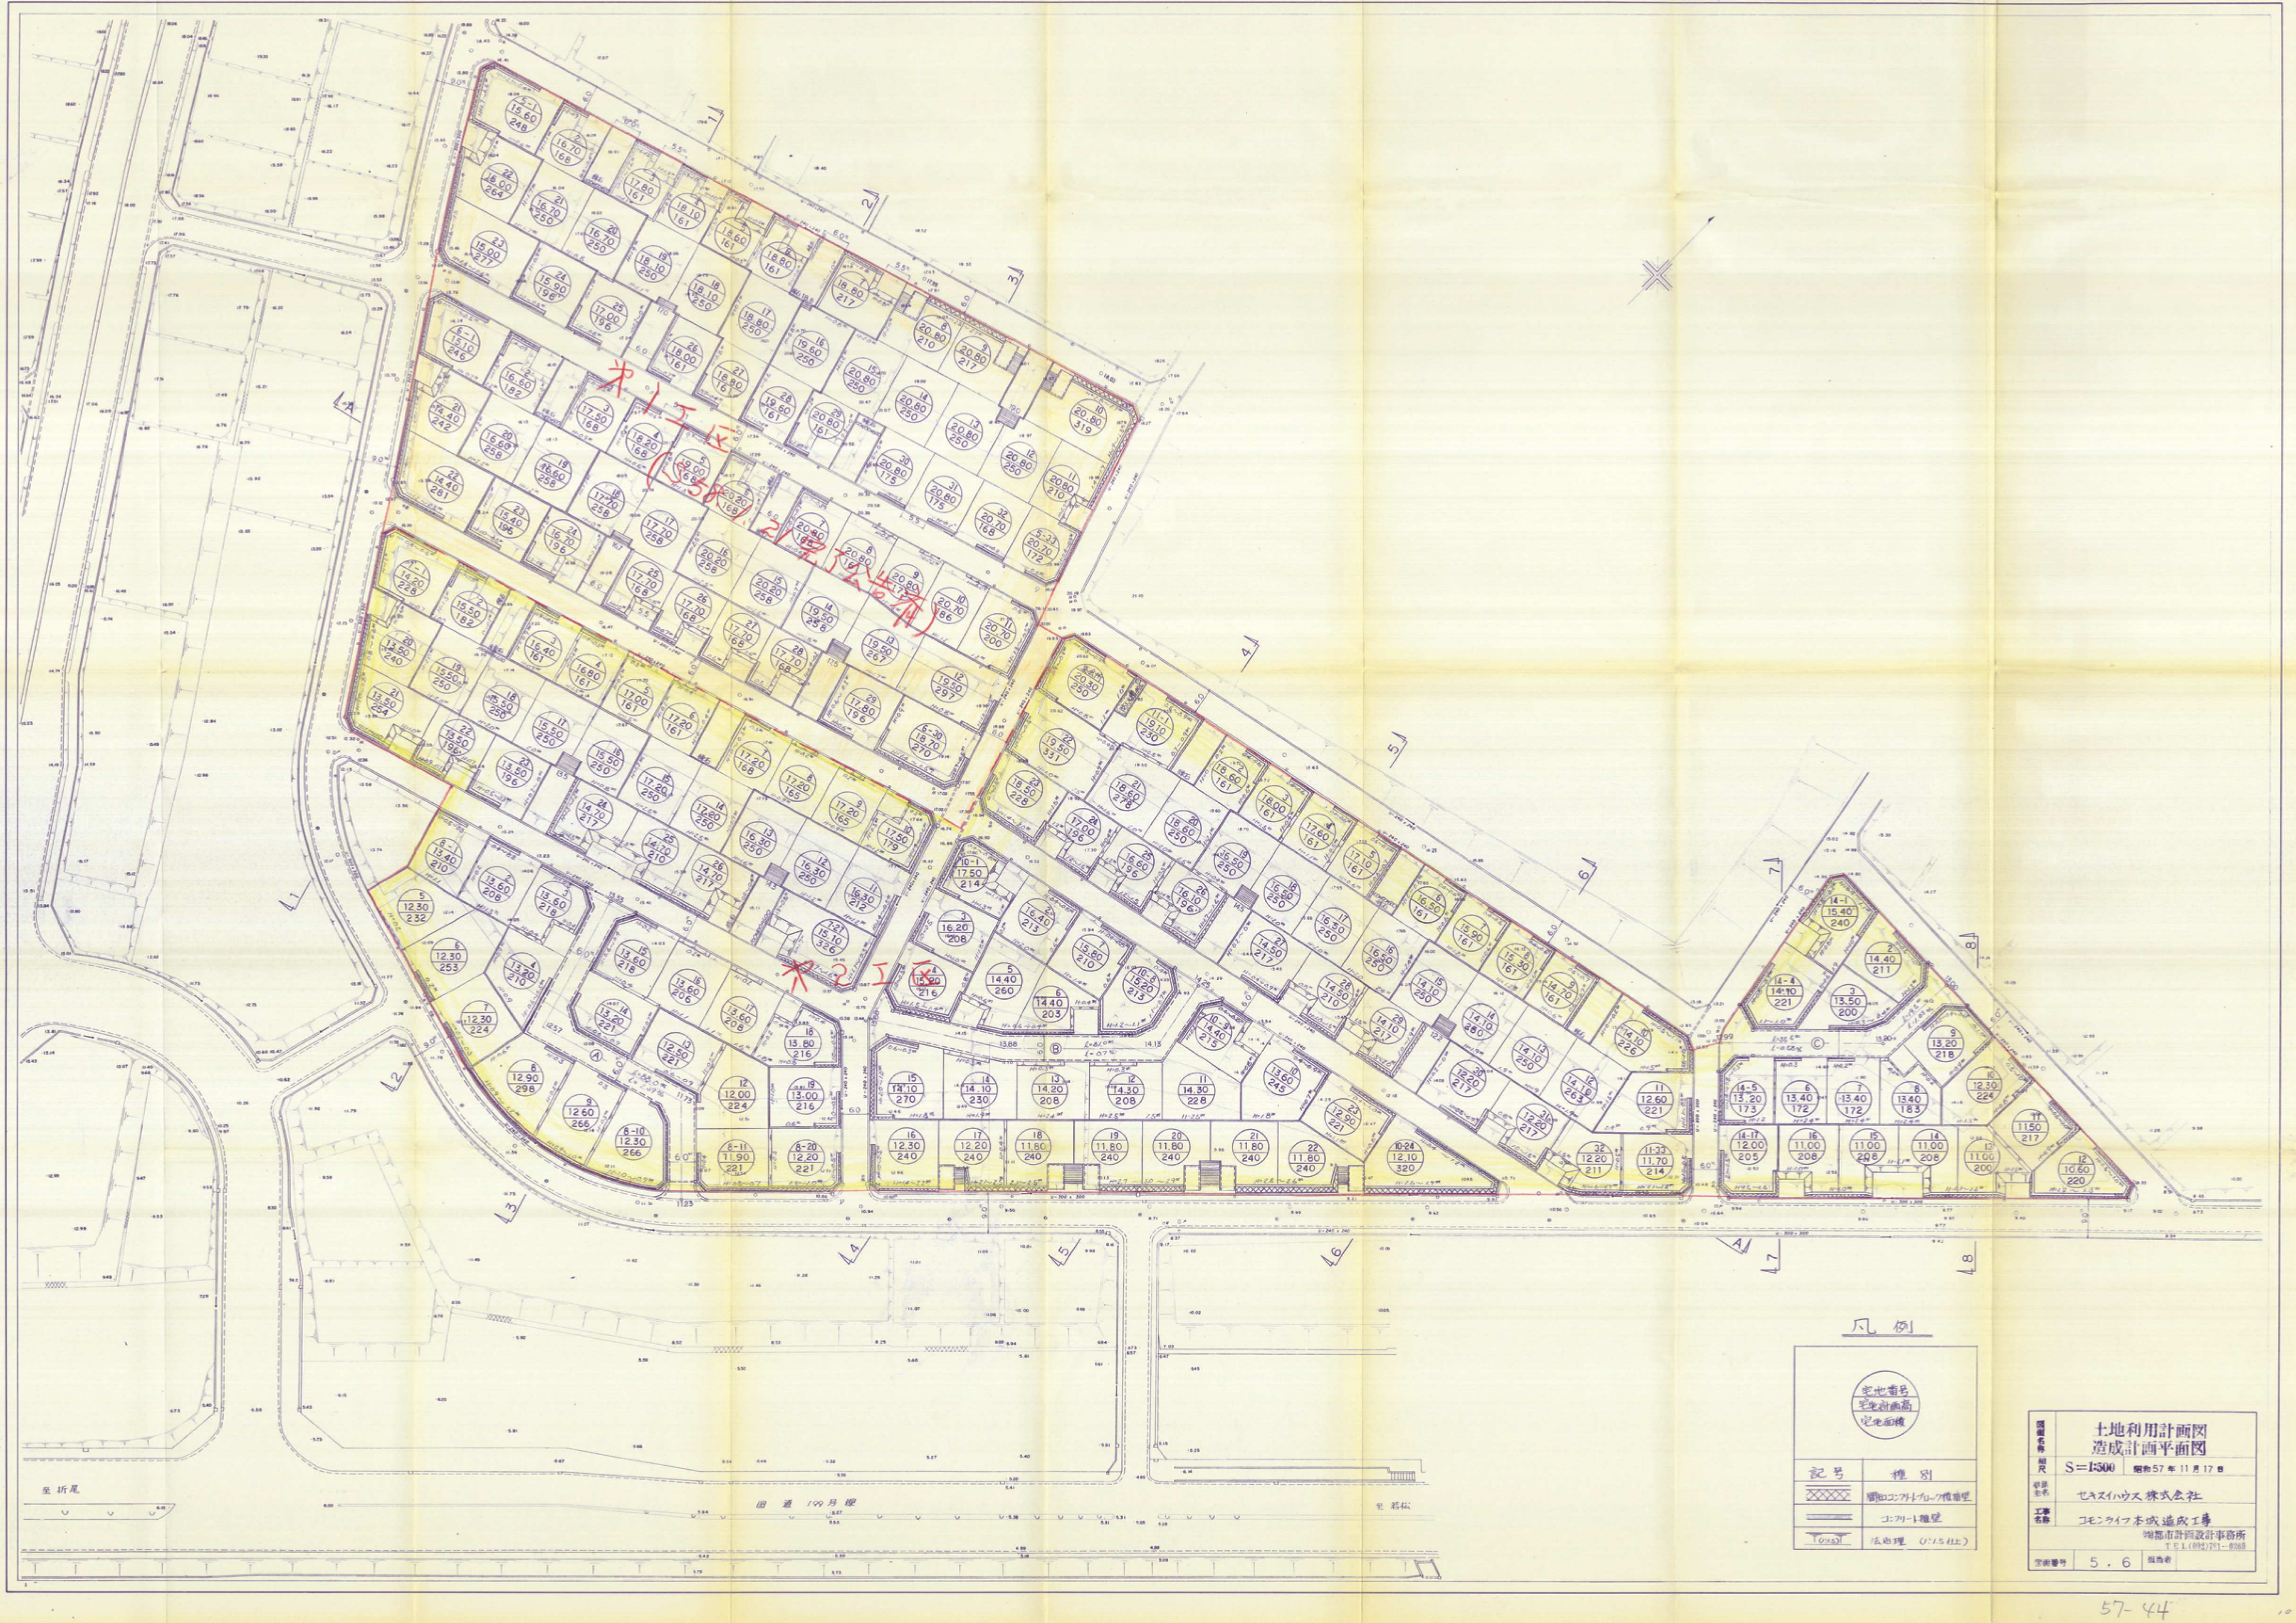

第1工区
(S58.1.21完了公告済)

第2工区

凡例

宅地番号
宅地計画高
宅地面積

記号	種別
▨	間知コンクリートブロック積擁壁
═	コンクリート擁壁
T(1:1.5)T	法処理 (1:1.5仕上)

図面名称	土地利用計画図 造成計画平面図
縮尺	S=1:500 昭和57年11月17日
事業主名	セキスイハウス株式会社
工事名称	コモンライフ本城造成工事
	北九州市計画設計事務所 TEL(093)791-0389
図面番号	5.6
担当者	

57-44