



PORT OF IMARI
伊万里港
2019

1:10,000

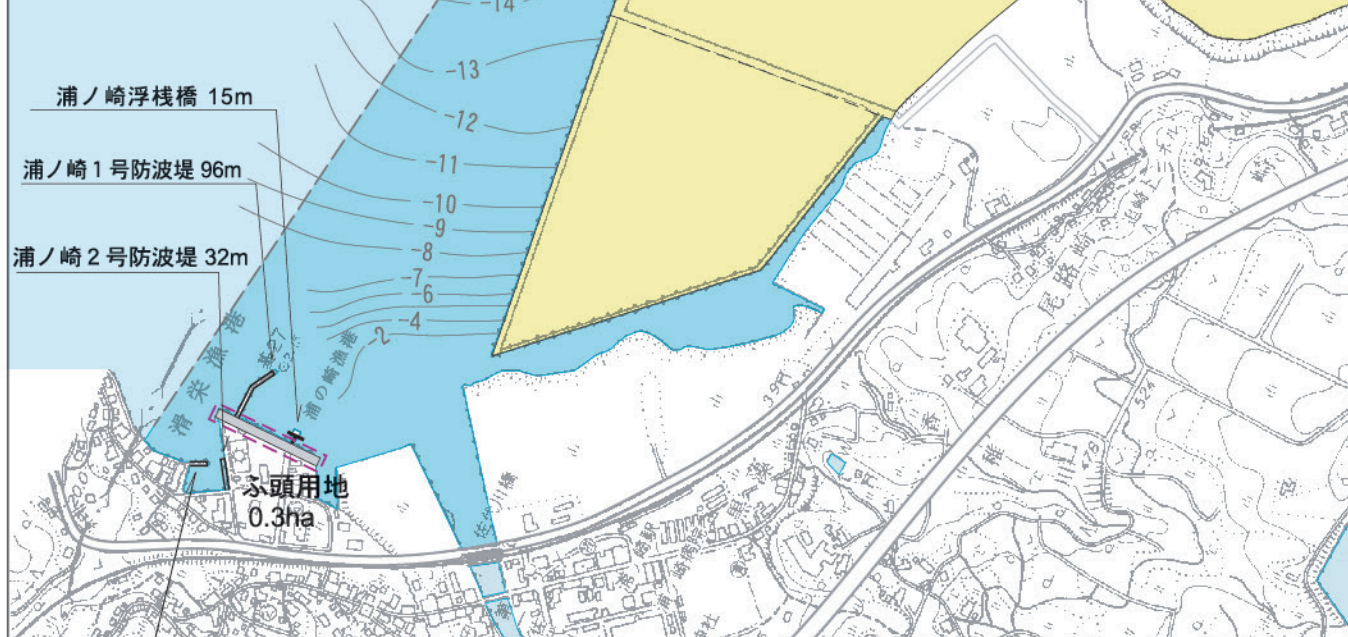

| 凡 例 | |
|-----|--------------|
| | （既設） |
| | 航路・泊地（既定計画） |
| | 外郭施設（既設） |
| | 公共岸壁（既定計画） |
| | 公共物揚場（既設） |
| | 公共船揚場（既設） |
| | 専用岸壁（既設） |
| | ドルフィン（既設） |
| | 小型さん橋（既設） |
| | 海浜（既設） |
| | 臨港地区 |
| | （既設） |
| | ふ頭用地（既定計画） |
| | 緑地（既設） |
| | その他緑地（既定計画） |
| | 臨港道路（既設） |
| | その他道路（既定計画） |
| | （既設） |
| | その他の用地（既定計画） |
| | （既定計画） |
| | 自然環境保全ゾーン |

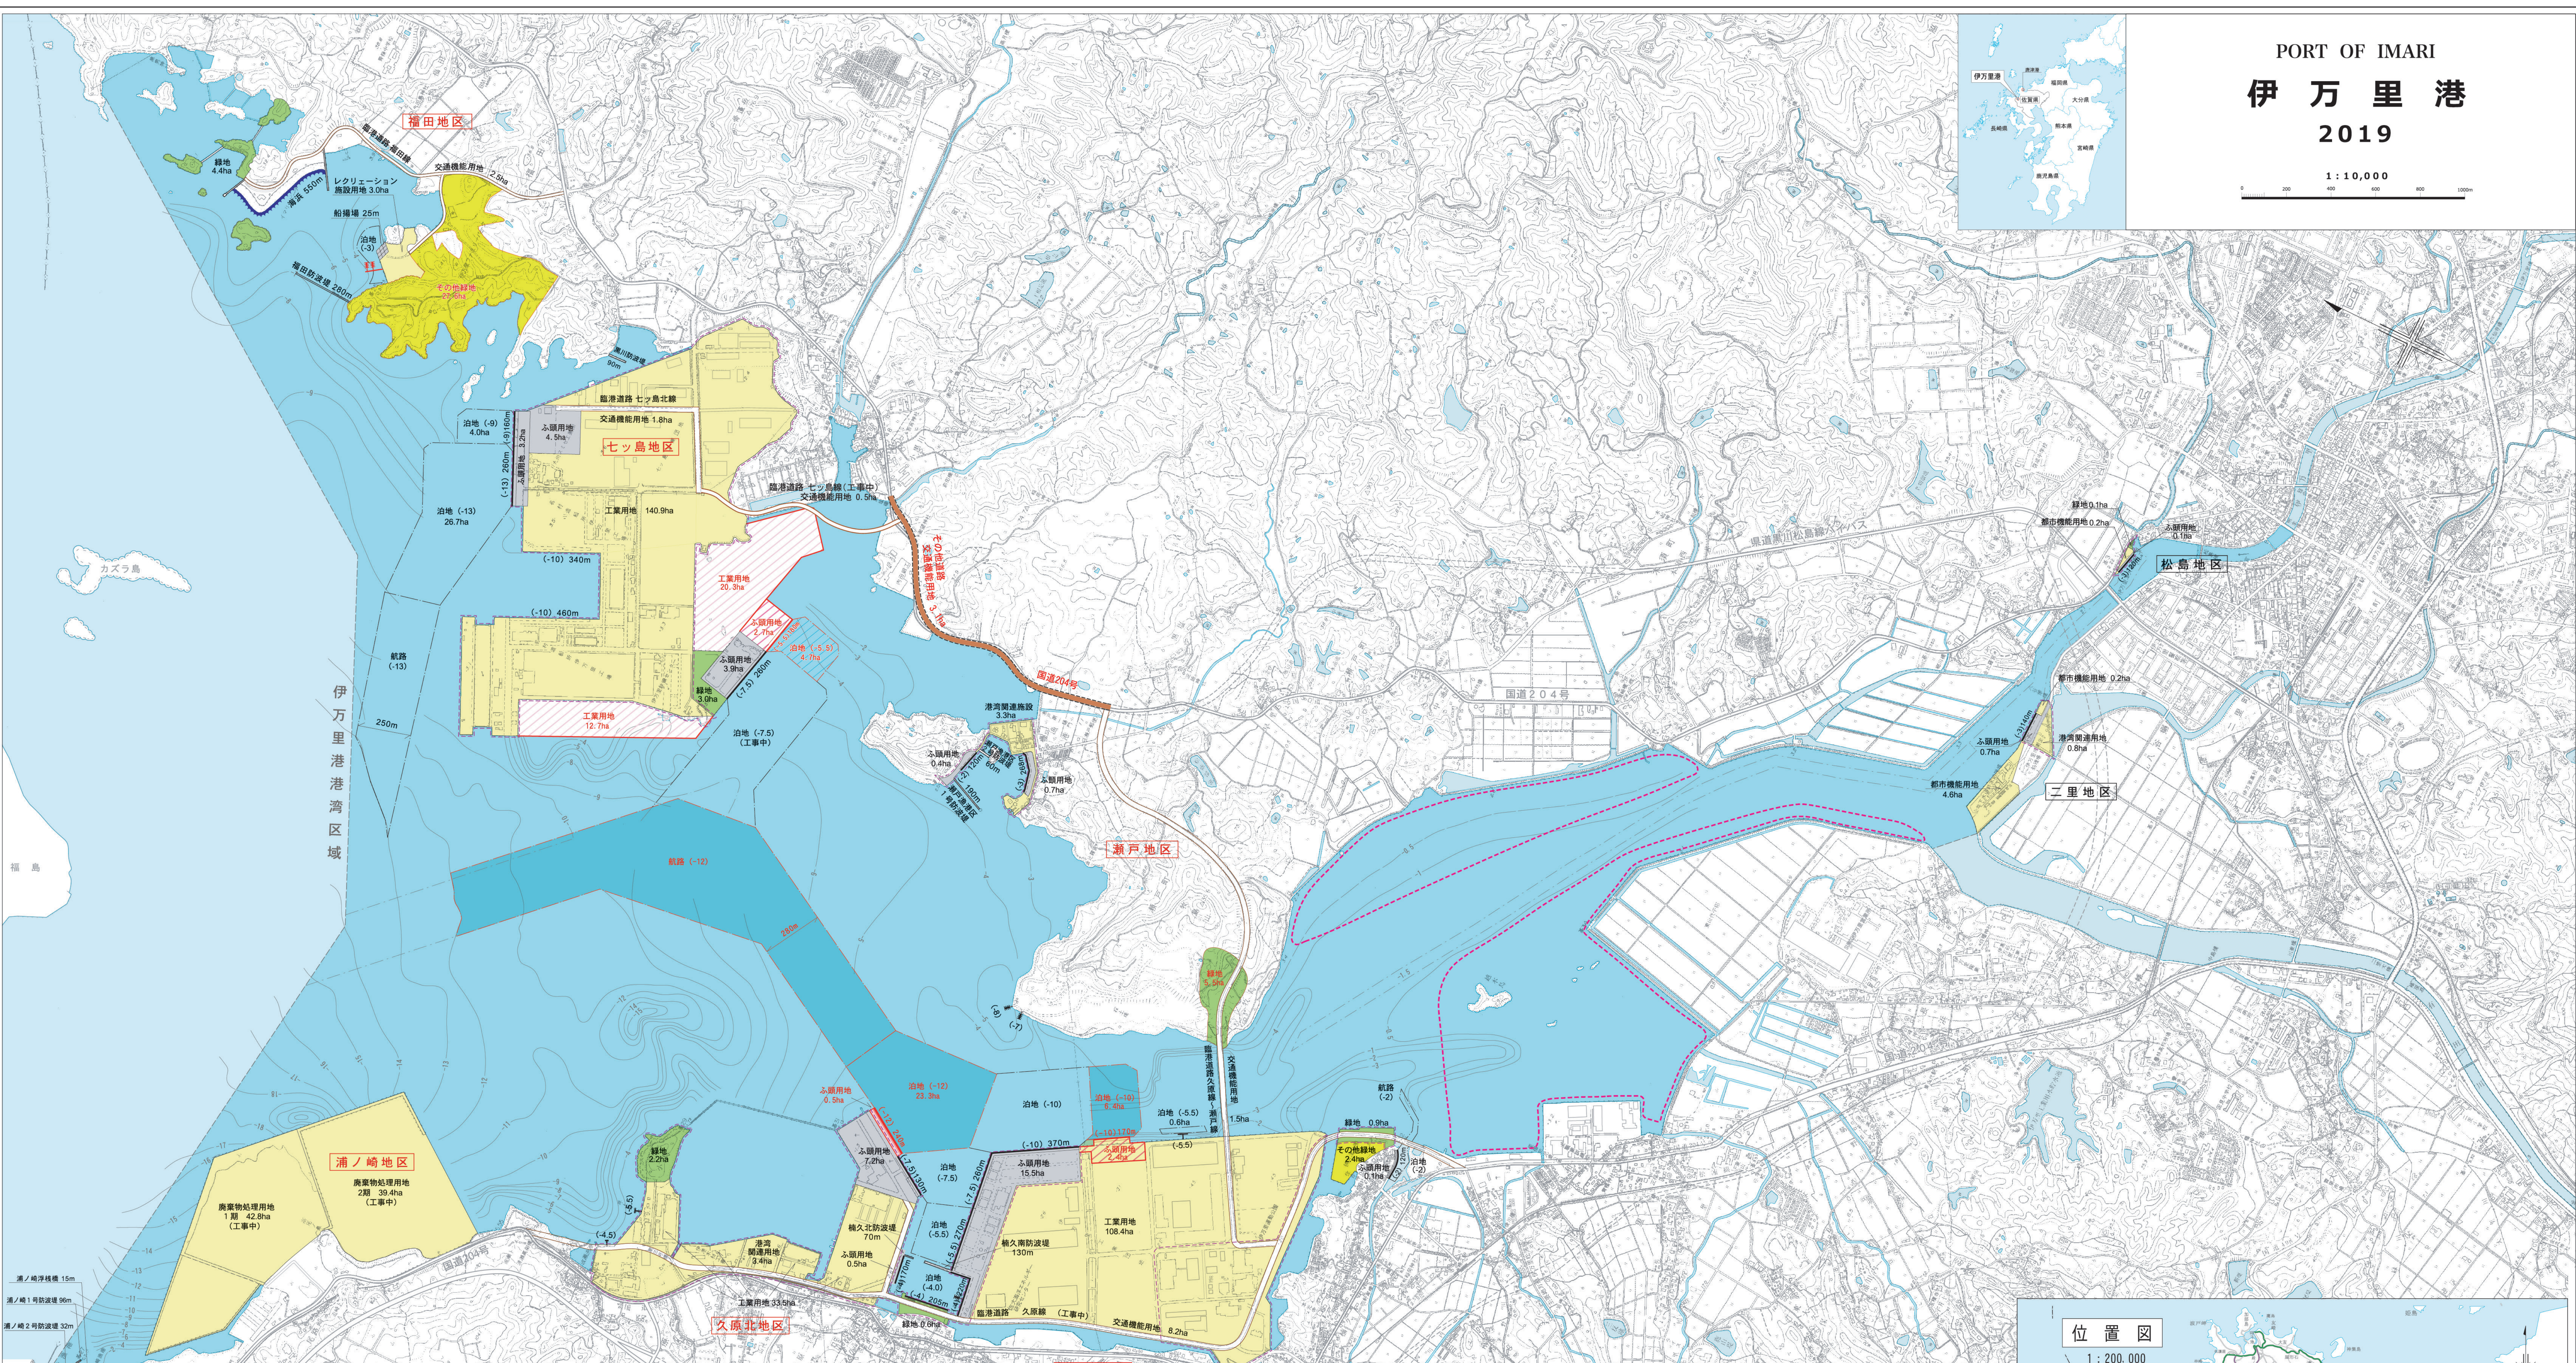