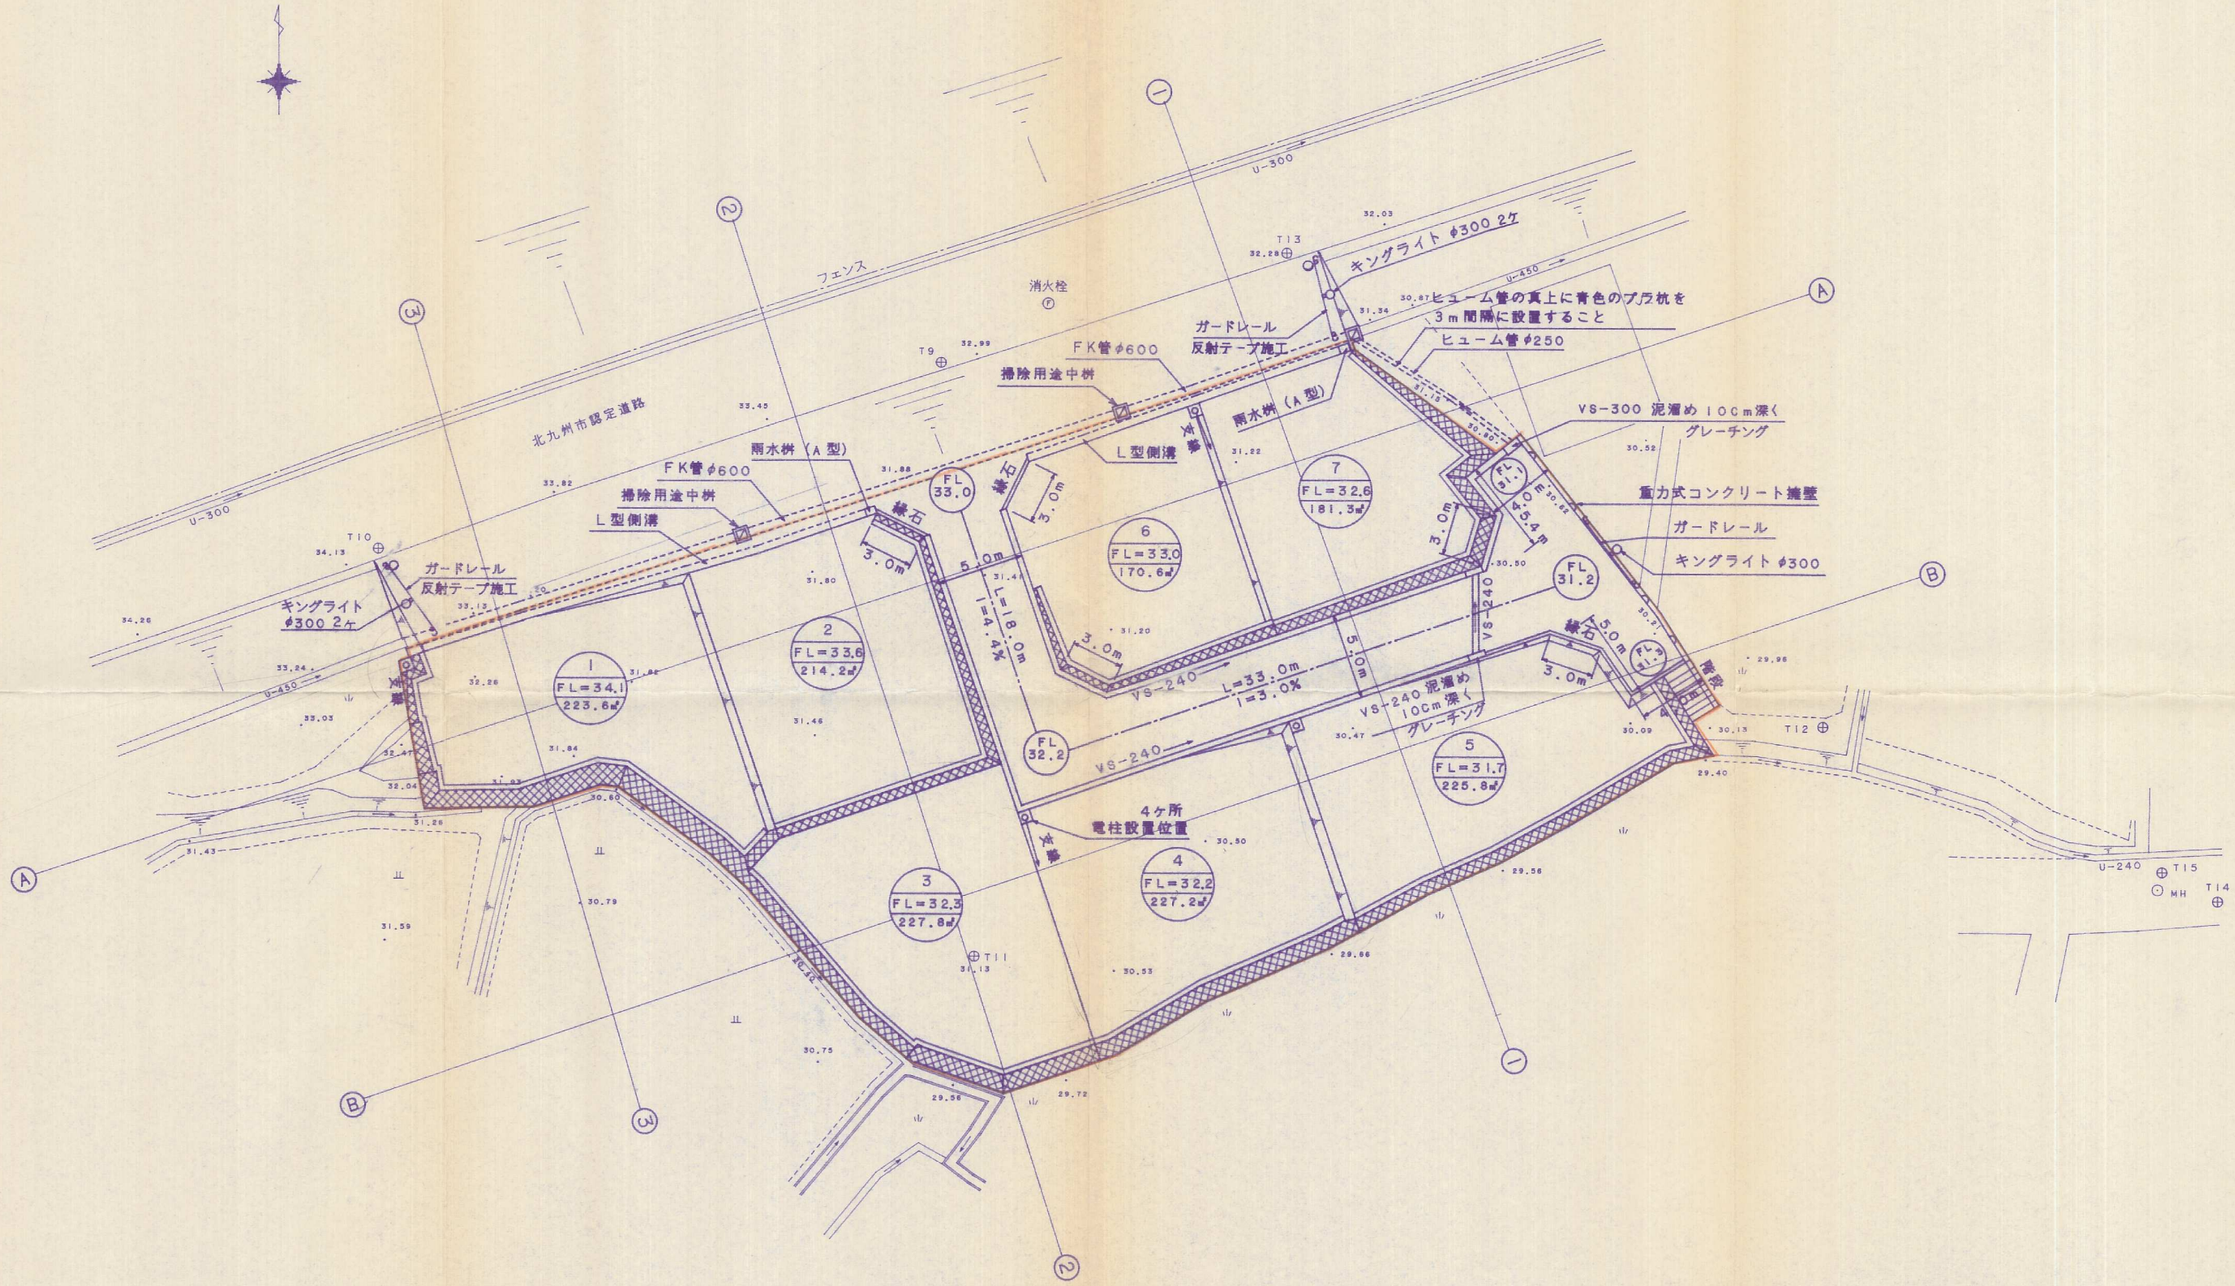

開発者	株式会社竹村建設			
開発区域の地名	北九州市門司区大字吉志 1276-1 他			
図名種別	造成計画平面図・土地利用計画図			
図面番号		縮尺	設計年月日	担当
NO 6		S=1/250	平成 12 年 2 月 15 日	
設計者	北九州市小倉北区片野新町二丁目14番16号 有限会社 アサオ TEL093-922-3846			

12-1