2-31

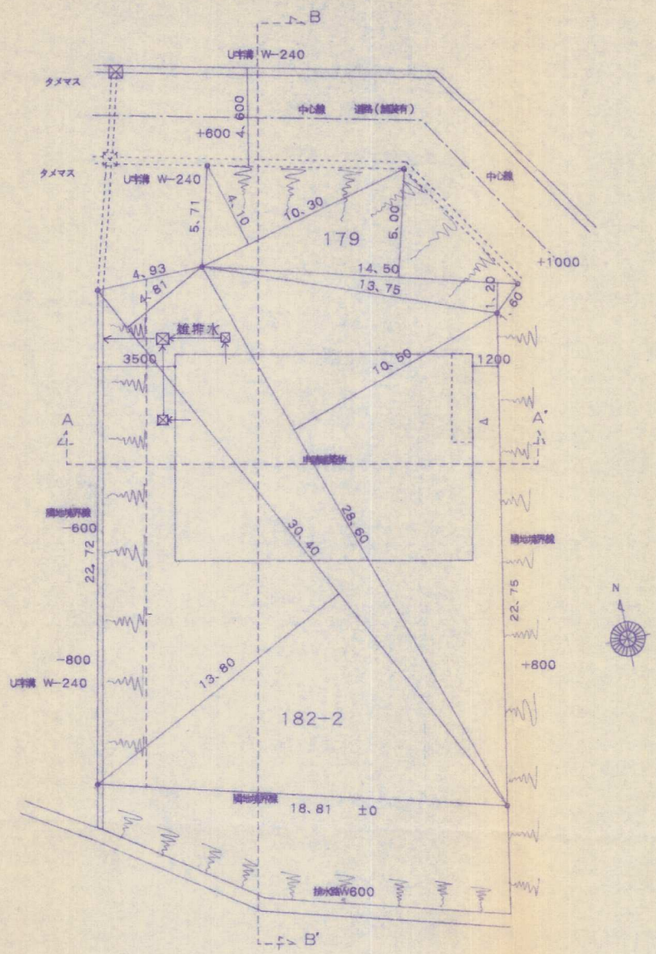


配置図 1/200

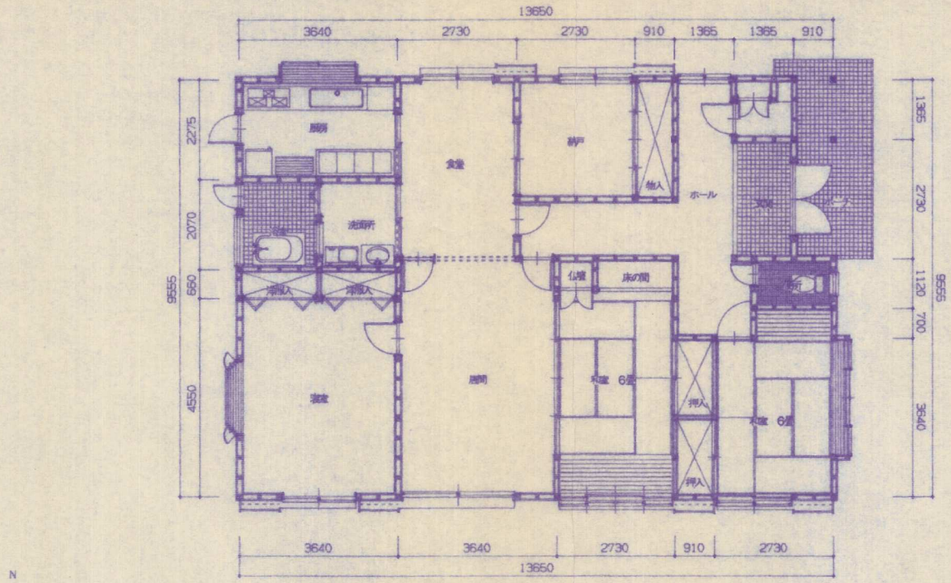


1 F 平 面 詳 細 図 1 / 5 0

| | | | | | | |
|---|---|---|---|---|---|---|
| 建築場所 | 北九州市若松区大字塩屋字鬼尾谷182番 | | | | | |
| 用途地域 | | | | 防火地域 | | |
| 建蔽率 | % | / | = | % | | |
| 容積率 | % | / | = | % | | |

面 積 表

| | 面 積 | 坪換算 |
|---|---|---|
| 建築面積 | 130.426 M² | 39.38坪 |
| 1F床面積 | 126.699 M² | 坪 |
| 2F床面積 | M² | 坪 |
| 延べ床面積 | 126.699 M² | 坪 |
| 施工面積 | 130.426 M² | 坪 |
| 敷地面積 | 499.000 M² | 坪 |

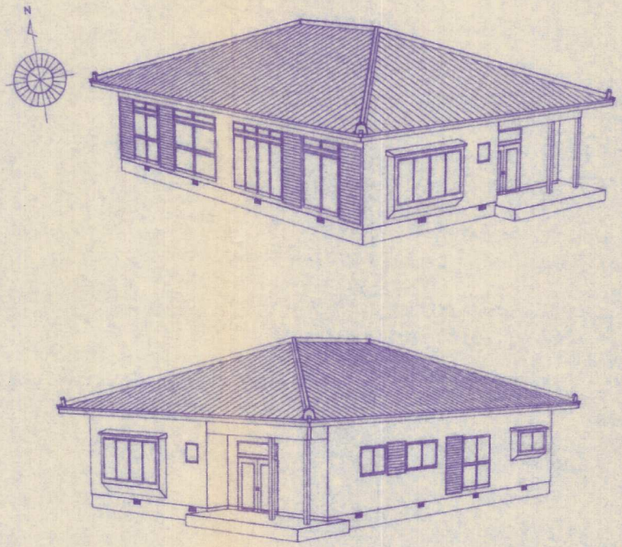


面 積 求 積 表

| | |
|---|---|
| 13.80×30.40 | 419.520 |
| 4.81×30.40 | 146.224 |
| 10.50×28.60 | 300.300 |
| 5.00×14.50 | 72.500 |
| 1.20×14.50 | 17.400 |
| 4.10×10.30 | 42.230 |
| 合 計 | 998.174 |
| 1/2 | 499.087 |

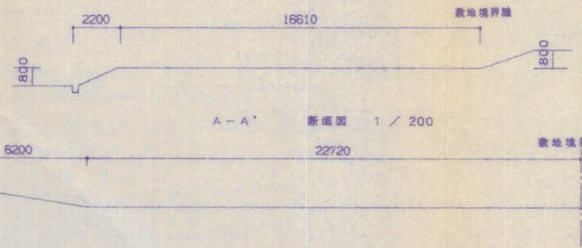


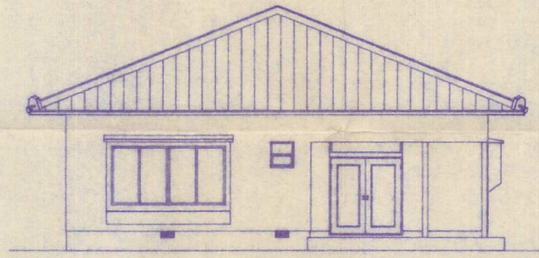

東立面図 1/100

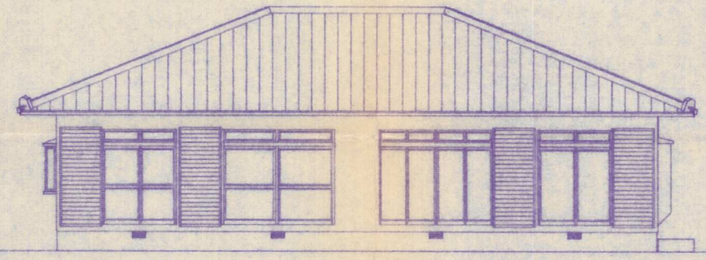

南立面図 1/100

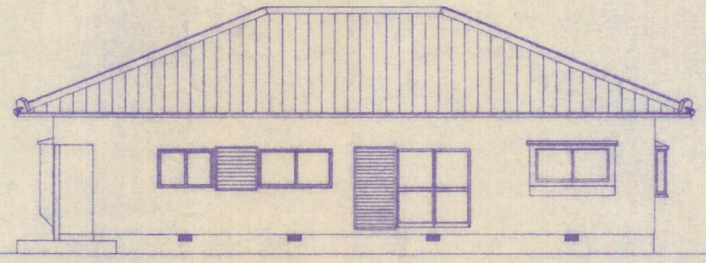

北立面図 1/100

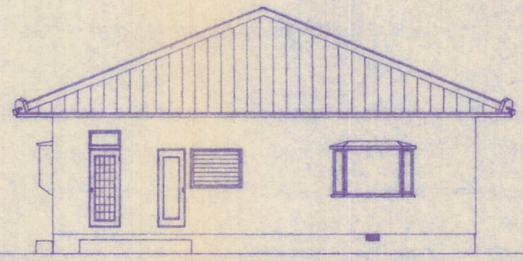

西立面図 1/100

| | | |
|---|---|---|
| 記事 | 建築場所 | 北九州市若松区大字塩谷字鬼尾谷182番 |
| | 月 日 | |
| | 月 日 | |
| | 月 日 | |


正光建設株式会社
807北九州市八幡西区浅川台1丁目6番28号
TEL(093)602-7000FAX(093)602-7004
一級建築士事務所
知事登録第 1-2462 号
一級建築士 新川且了
大臣登録第 100815 号


| | | | | | |
|---|---|---|---|---|---|
| 設計年月日 平成3.2.18 | 設計 | 検図 | 承認印 | 工事名称 西田清美邸専用住宅新築工事 | 設計番号 1 |
| 縮尺 1/50 | 製図 | 担当 | 承認年月日 . . | 図面名称 配置、平面、立面、パース図 | 図面番号 1 |