


土地利用計画図

1 / 200

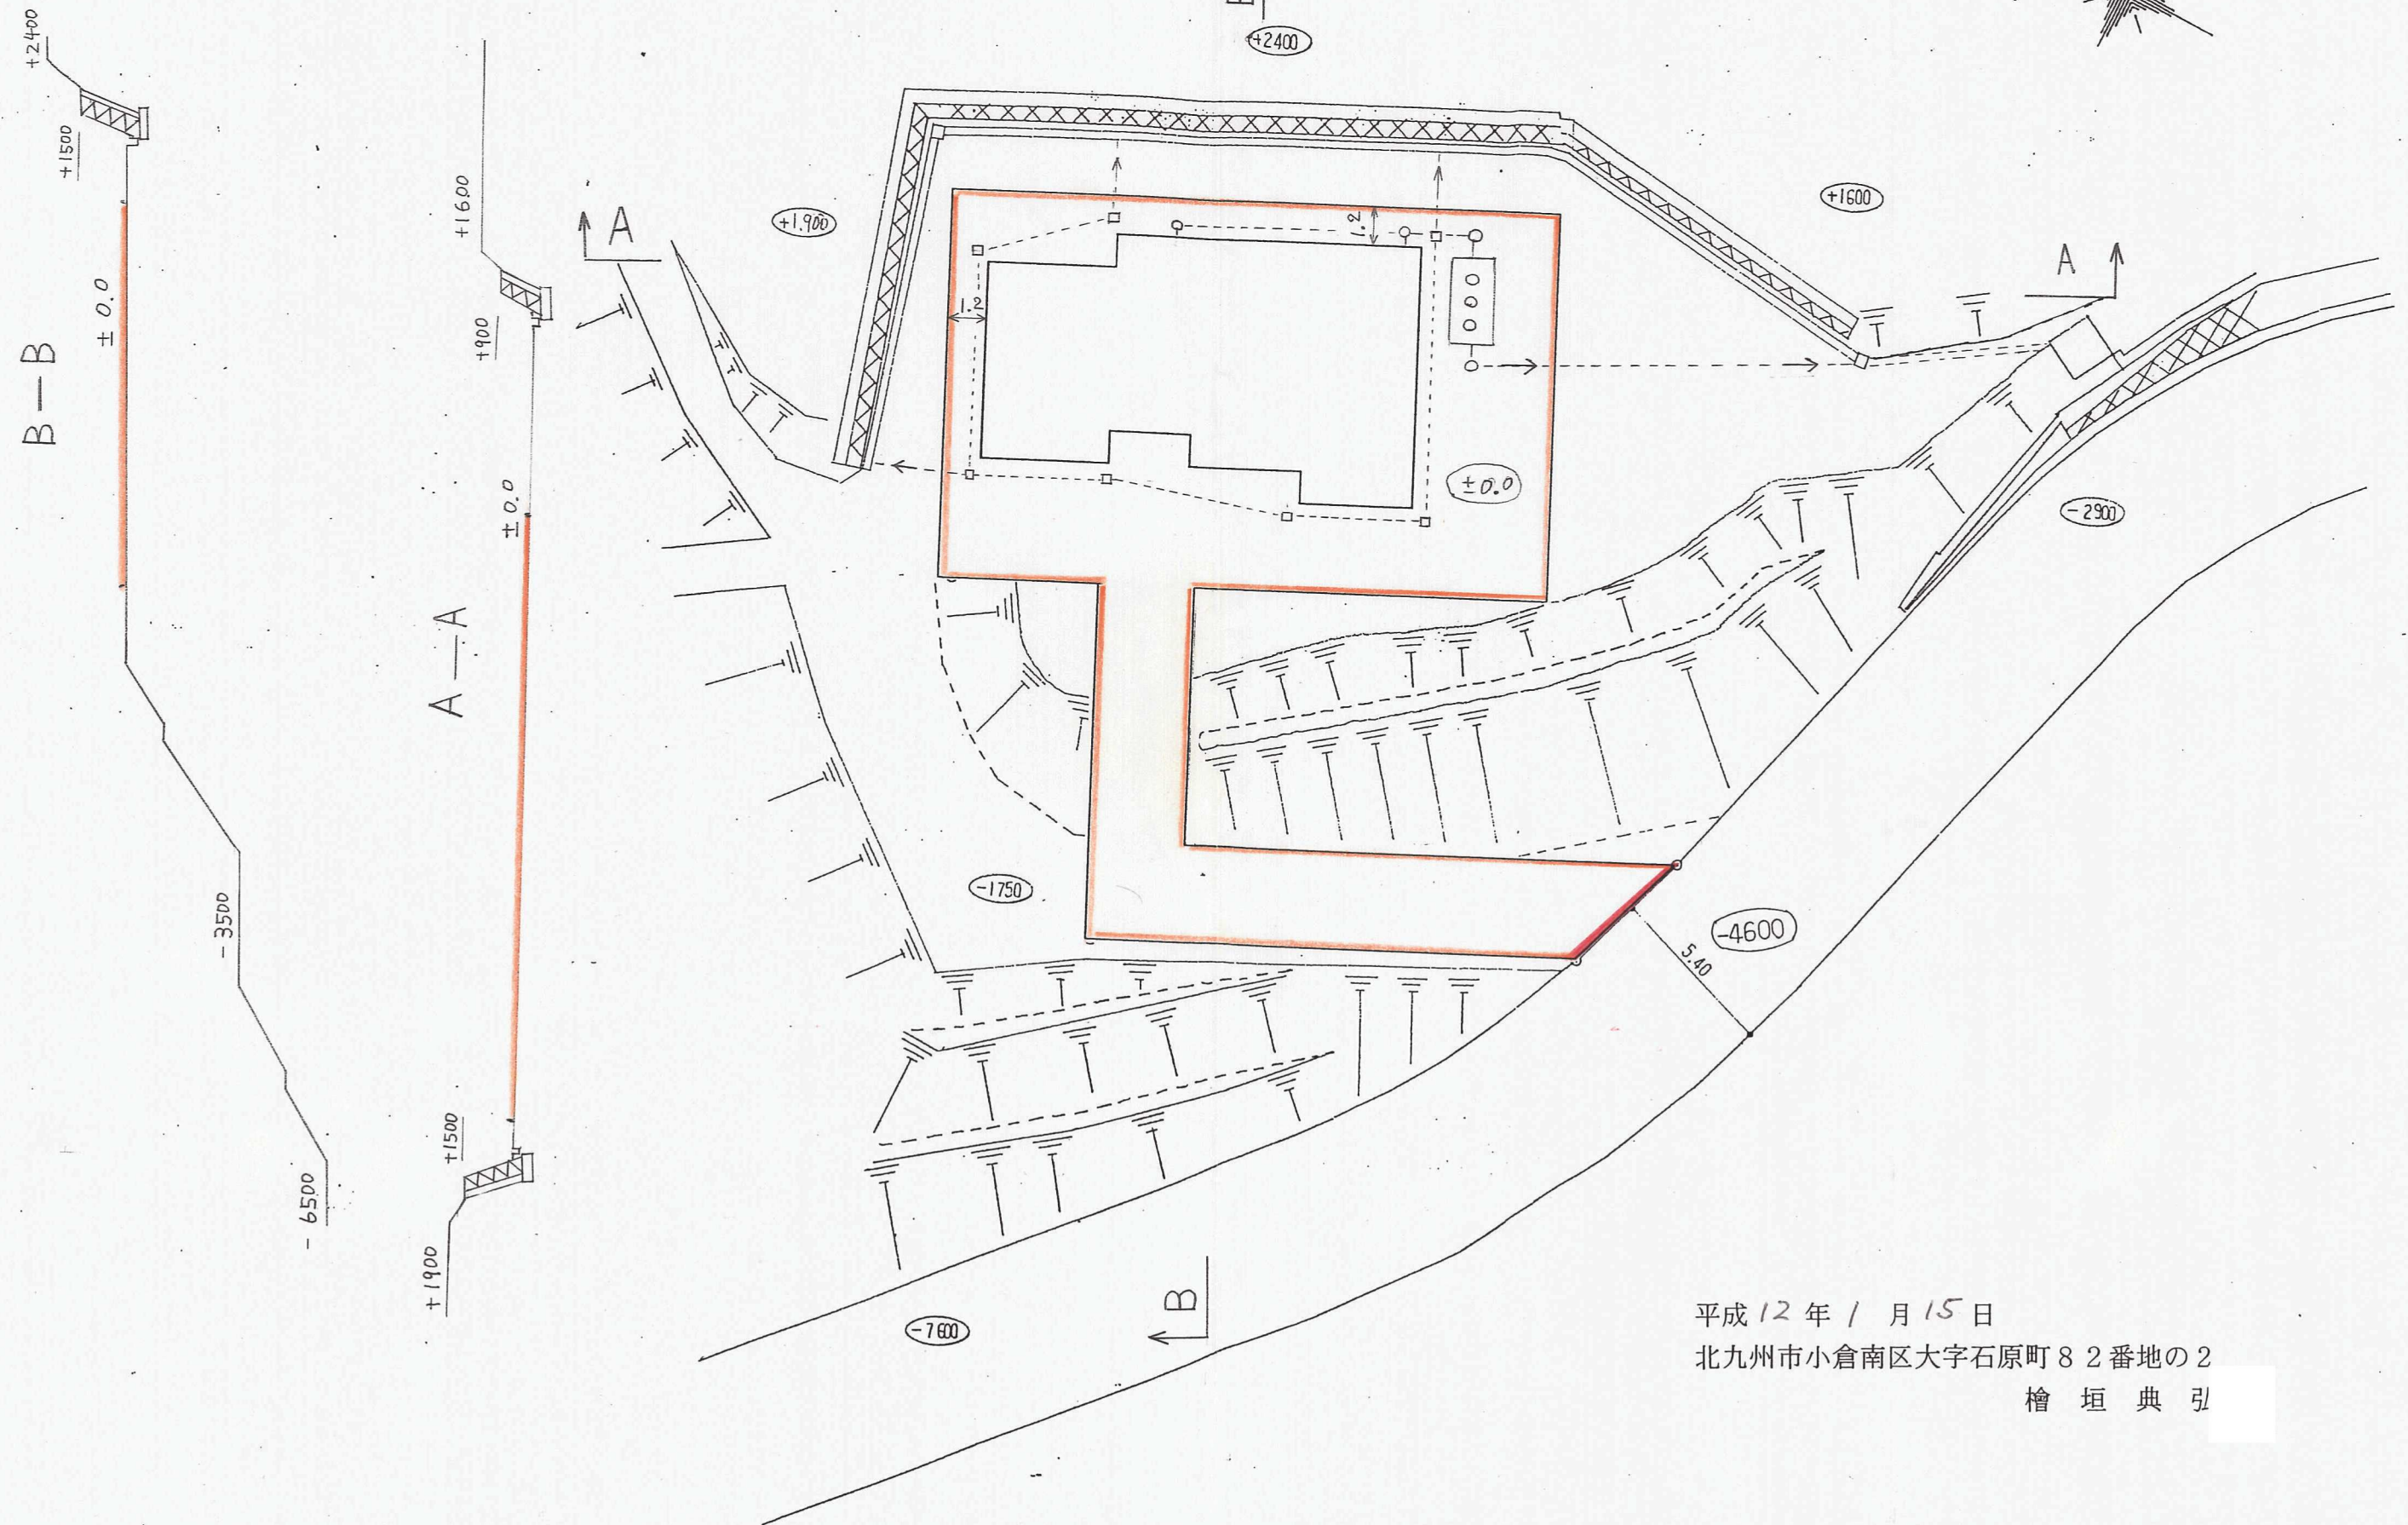

平成12年1月15日

北九州市小倉南区大字石原町 8 2 番地の 2

檜垣典引