
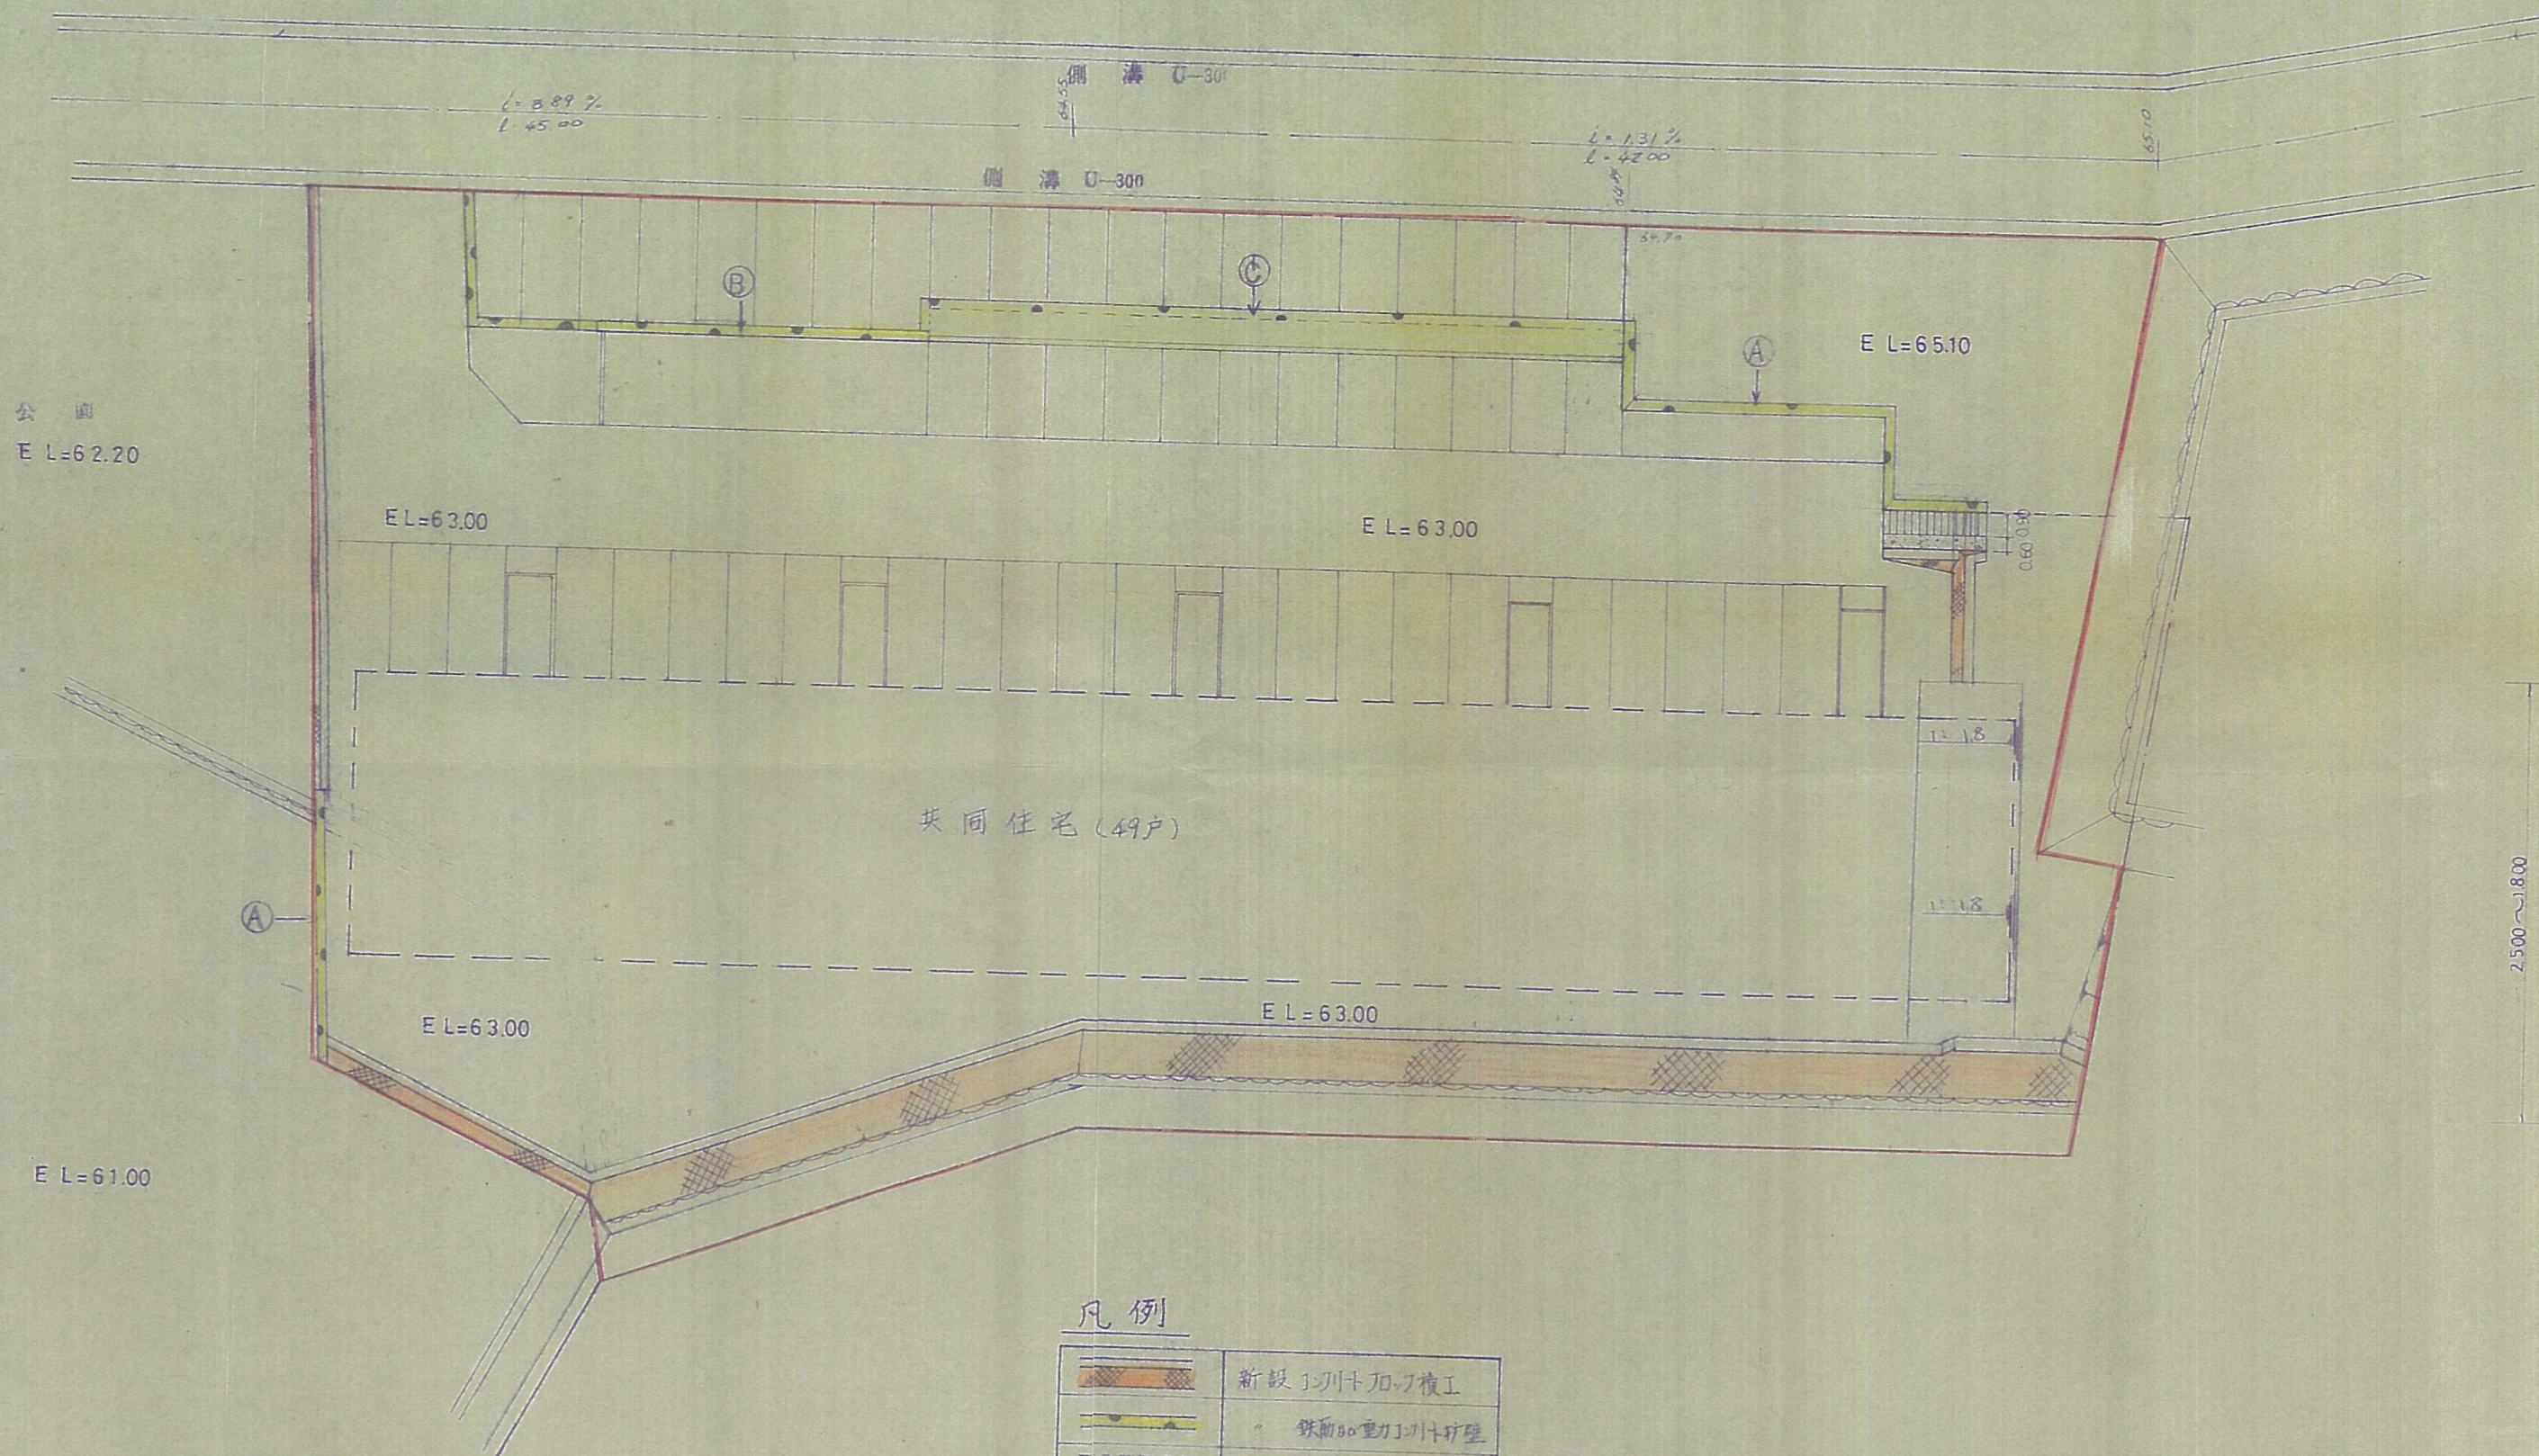


計画平面図

1:200

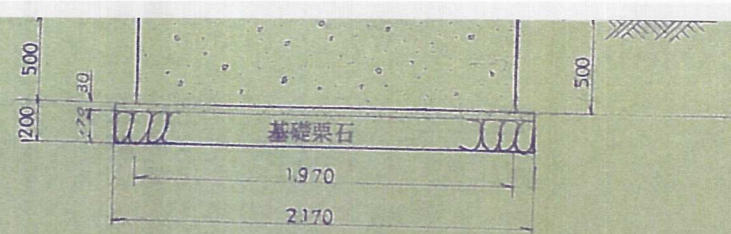

凡例

	撤去(コンクリート壁)
	在来コンクリート壁工
	階段工
	駐車スペース
	施工区域

2,500~1,800

2,000~1,300